
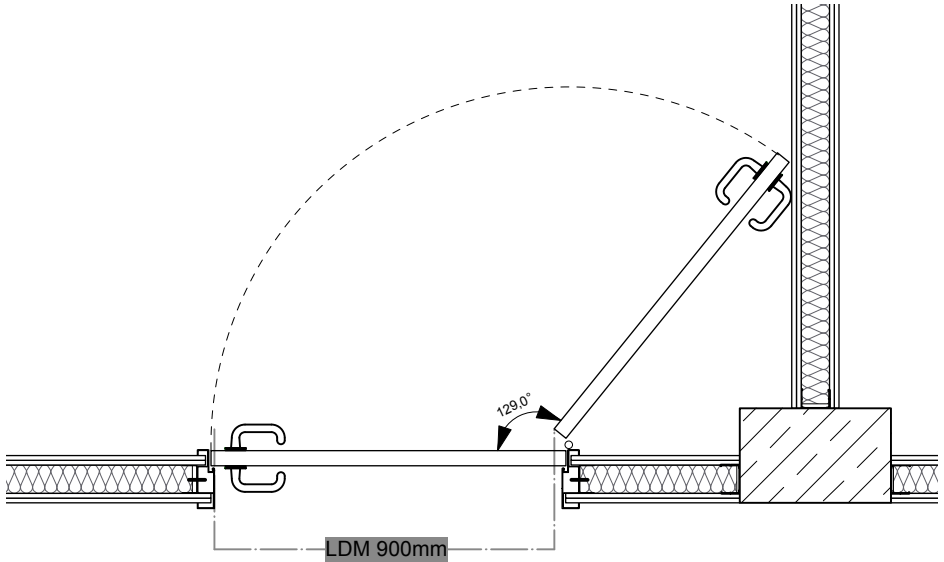


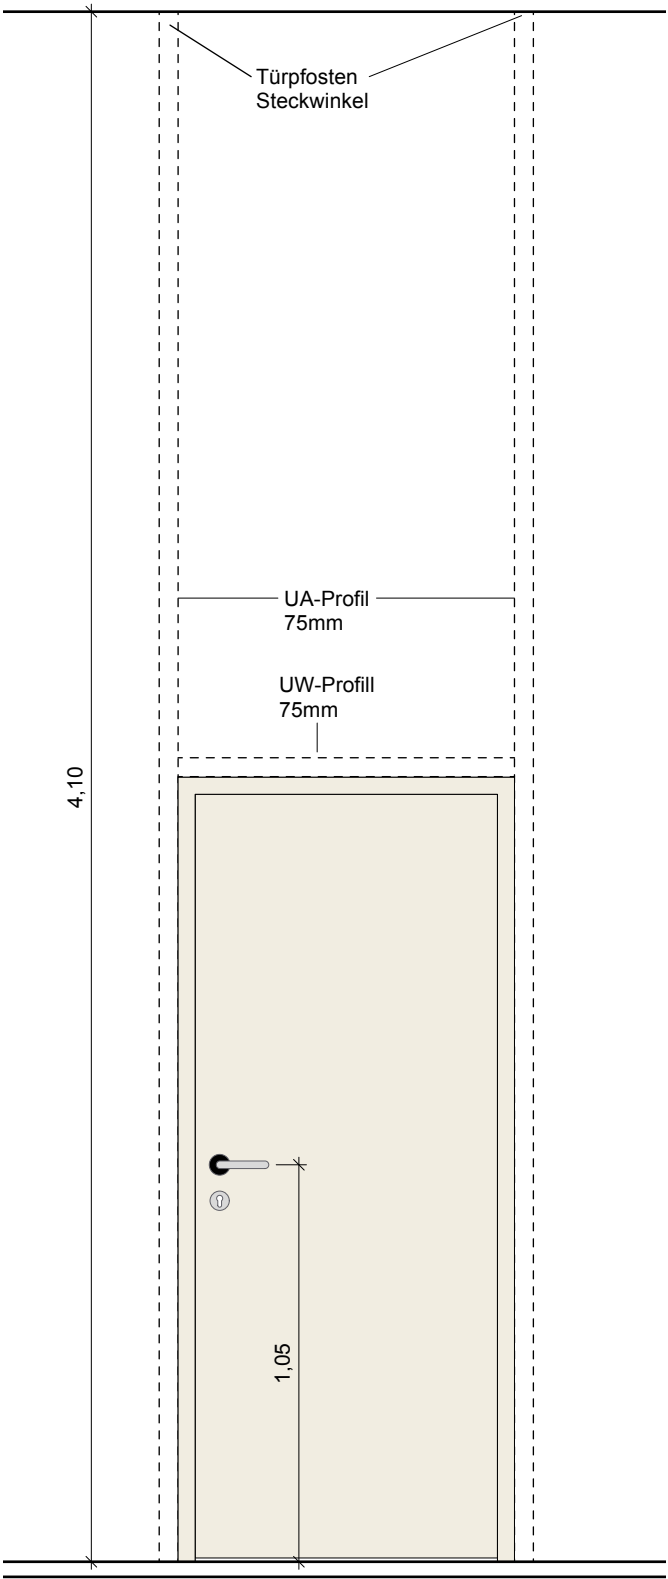

Einbausituation	
Türart	Flügeltür
Türtyp, Nr.	Ti-12
DIN	links
erf. lichte Durgangsbreite	0,80m
Breite	1,01m
Hoehe	2,135m
Öffnungswinkel	180°
Wandart	Innenwand GK, 125mm
BTK Wand	IW241.4 GK d12,5 Rb 37dB
Belag BS	gespachtelt, geschliffen, gestrichen
Belag GS	gespachtelt, geschliffen, gestrichen
Brandschutzanforderung Tür	-
Brandschutzanforderung Wand	-
Schallschutz erf Rw	27dB
Einbruchschutz	-
Zarge	
Zarge Typ	Umfassungszarge zweiteilig
Material	Stahl 2mm
Tiefe	ca. 155mm
Profilansichtsbreite BS	30mm
Profilansichtsbreite GS	45mm
Zarge Oberflaeche BS	pulvergrundbeschichtet
Zarge Oberflaeche GS	pulvergrundbeschichtet
Falz	Einfachfalz stumpf
Fußpunkt	absenkbare Bodendichtung
Tuerblatt	
Blatt Typ	HW, Vollspan vollflächig
Tuerblattdicke	ca.40mm
Tuerblatt Oberflaeche BS	HPL Schichtstoff, RAL 9010
Tuerblatt Oberflaeche GS	HPL Schichtstoff, RAL 9010
Beschlag	
Tuerband	Rollentürband 3d, matt vernickelt
Beschlag Flügel BS	Drücker, Aluminium natur, U-Form
Beschlag Flügel GS	Drücker, Aluminium natur, U-Form
Schlossart	Standardschloss PZ
Türgriffrosette	rund, ø55mm, Aluminium schwarz
Profilzylinderrosette	rund, ø55mm, Aluminium natur
Schliesszylinder	Profilzylinder
Feststeller Verschuß	-
Türschließer	-
TS-Montage	-
Tuersteuerung	-
Fluchtwegtechnik	-
Sicherheitstechnik	-
Türstopper	1x Bodentürstopper (Bohrtiefe ≤ 45mm)

Abdeckungen, Rosetten und Türpuffer unsichtbar verschraubt und geclipst

BOLLES+WILSON

BOLLES+WILSON GmbH & Co. KG ++++++
Hafenweg 16 +++ D-48155 Münster ++++++
T +49 (0)2 51/4 82 72-0 ++++++ F 4 82 72-24
info@bolles-wilson.com ++++++

Bauherr	Projekt	Planinhalt	Dateiname	gez.	Maßstab / Format
Technologieförderung Münster GmbH Mendelstraße 11, 48149 Münster	Kooperative Forschungsinfrastruktur für die Batteriezellindustrie		Battl3_Innentüren.vwx		1:20 DIN A3
	Heisenbergstraße, 48149 Münster	T-104 (Büro- 1.OG)	Plannummer		Datum
			706_5_--_DE_--_251_03_		11.02.26