
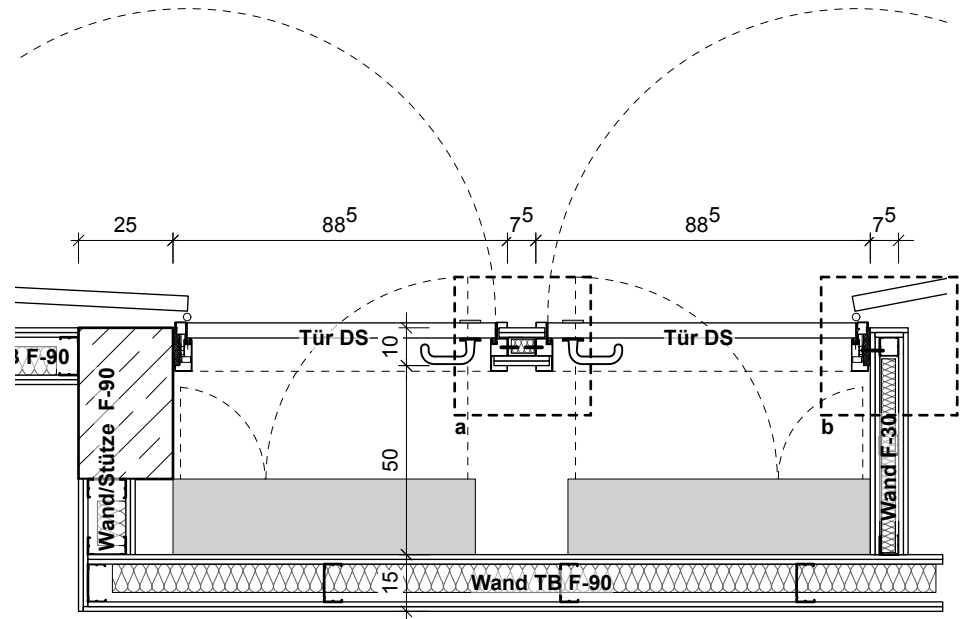
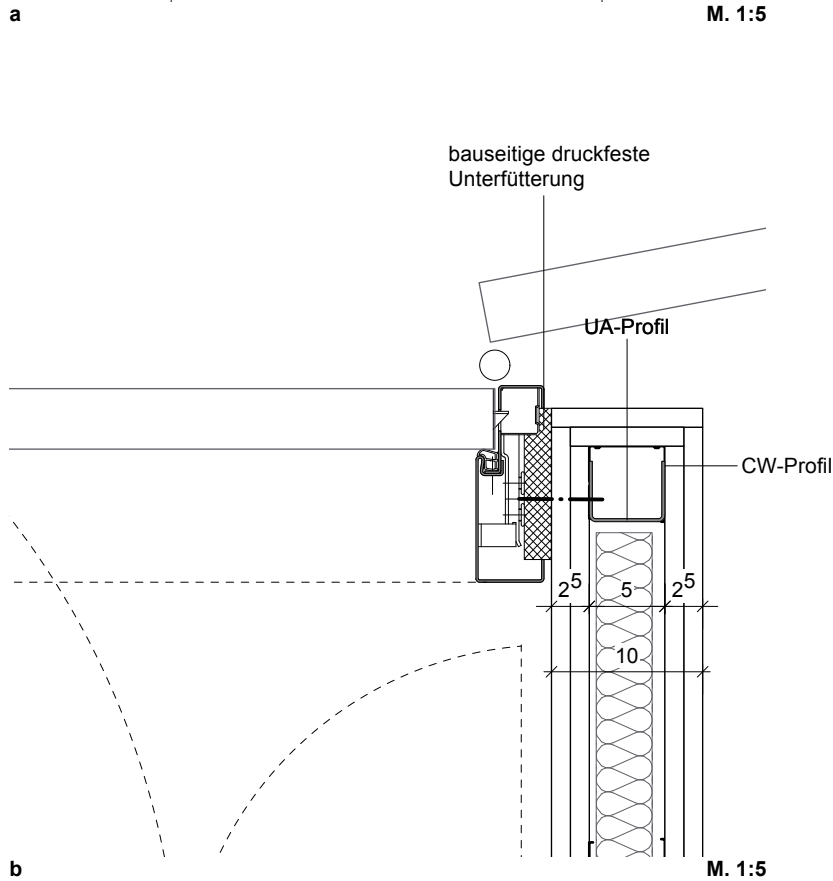
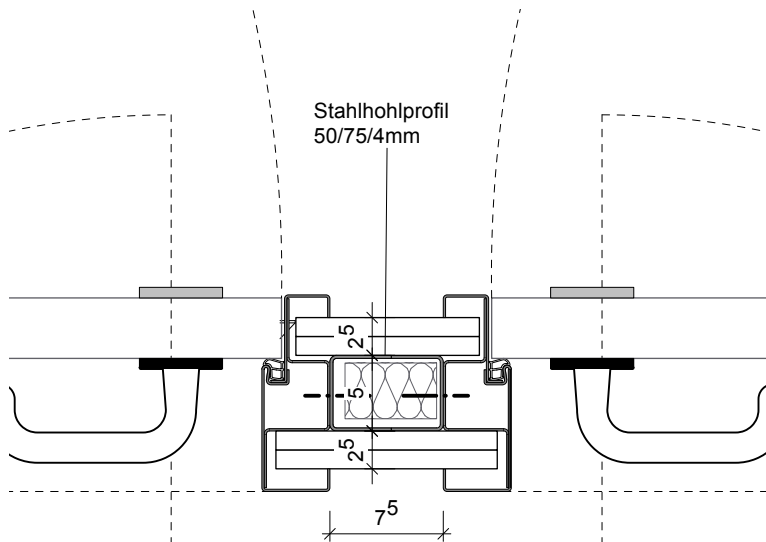


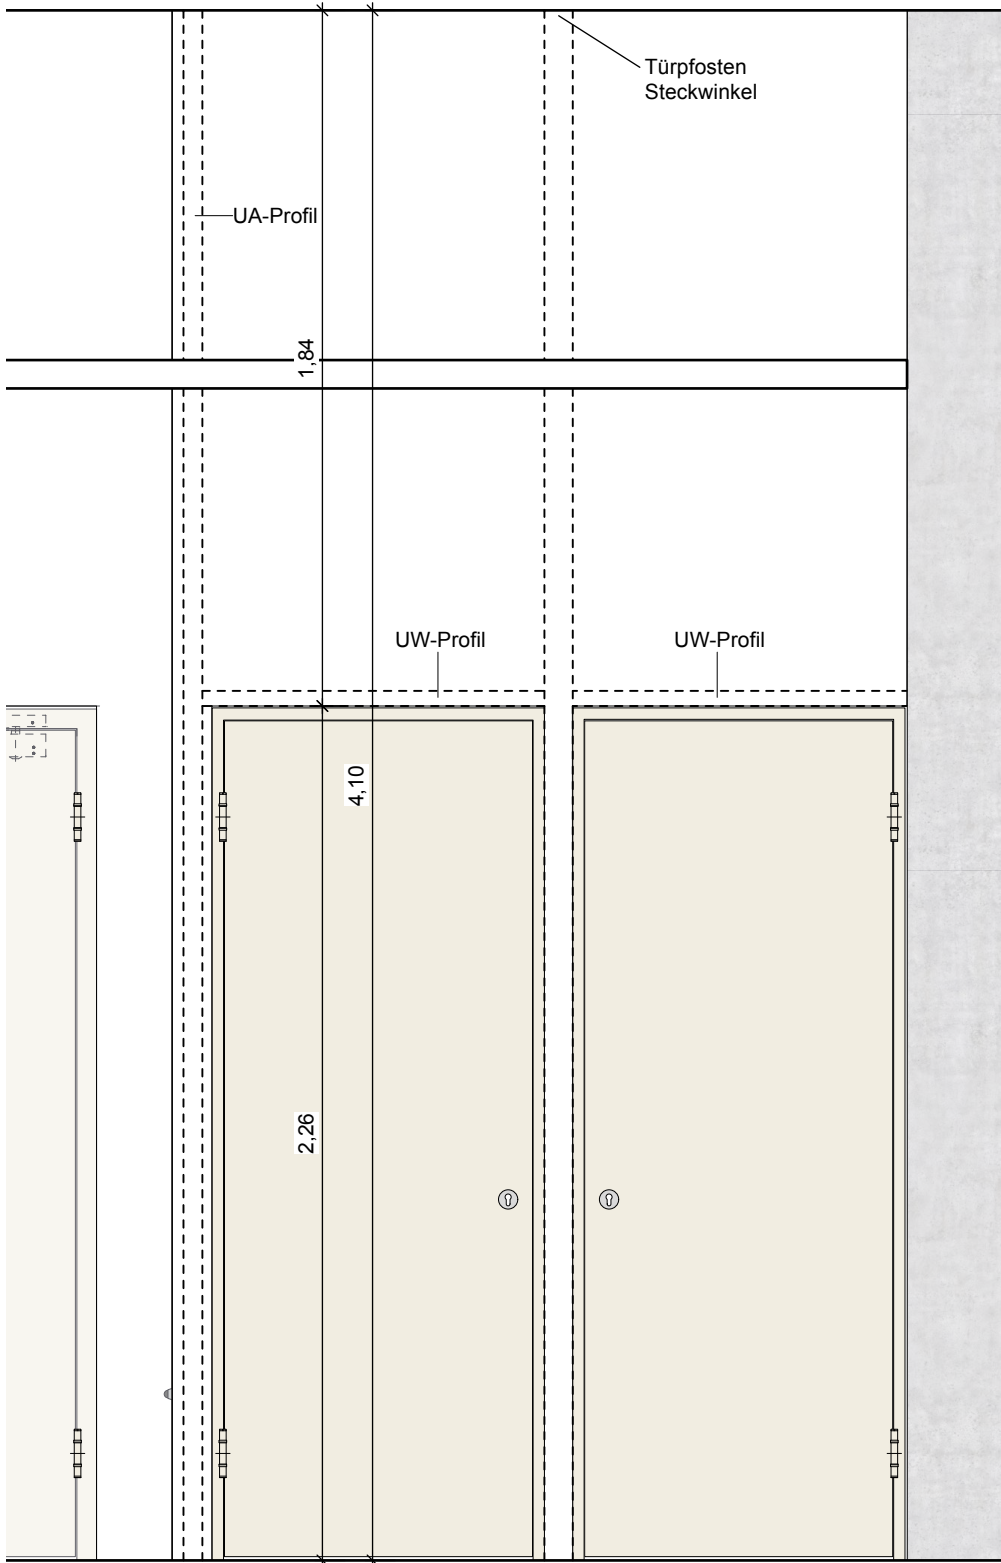

Einbausituation
Türart Flügeltür
Türtyp, Nr. Ti-15
DIN rechts
erf. lichte Durchgangsbreite -
Breite 0,885m
Hoehe 2,26m
Öffnungswinkel 180°
Wandart Innenwand GK 100mm, Stütze Stahlbeton
BTK Wand IW240.2 GK d10 Es rd
Belag BS gespachtelt, gestrichen
Belag GS gespachtelt, gestrichen
Brandschutzanforderung Tür dichtschießend
Brandschutzanforderung Wand F-30
Schallschutz erf Rw -
Einbruchschutz -

Zarge
Zarge Typ Umfassungszarge zweiteilig / Blockprofil
Material Stahl 2mm
Tiefe ca. 130mm
Profilsichtsbreite BS 30mm
Profilsichtsbreite GS 45mm
Zarge Oberflaeche BS pulvergrundbeschichtet
Zarge Oberflaeche GS pulvergrundbeschichtet
Falz Einfachfalz stumpf
Fußpunkt -

Tuerblatt
Blatt Typ Feuchtraumtür, vollflächig
Blatt Typ ca.40mm
Tuerblatt Oberflaeche BS HPL Schichtstoff, RAL 9010
Tuerblatt Oberflaeche GS HPL Schichtstoff, RAL 9010

Beschlag
Tuerband Rollentürband 3d, matt vernickelt
Beschlag Flügel BS -
Beschlag Flügel GS Drucker, Aluminium natur, U-Form
Schlossart Standardschloss PZ
Türgriffrosette rund, ø55mm, Aluminium schwarz
Profilzylinderrosette rund, ø55mm, Aluminium natur
Schliesszylinder Profilzylinder
Feststeller Verschuß -
Türschließer OTS
TS-Montage Bandgegenseite
Tuersteuerung -
Fluchtwegtechnik -
Sicherheitstechnik -
Türstopper Öffnungsbegrenzer in OTS

Abdeckungen, Rosetten und Türpuffer unsichtbar verschraubt und geclipst