
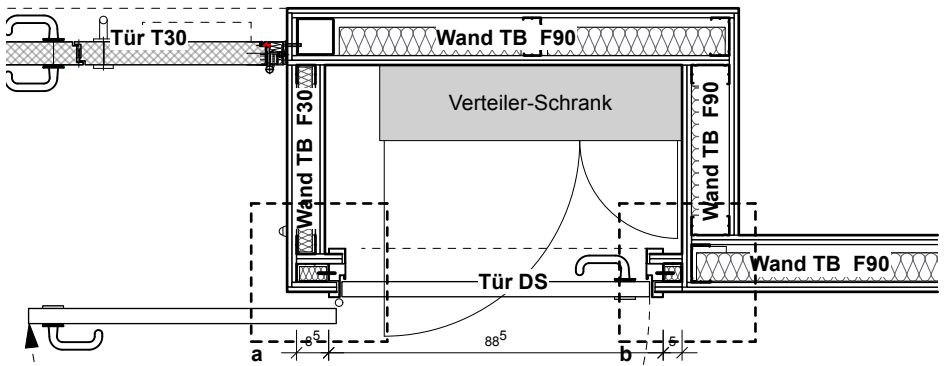
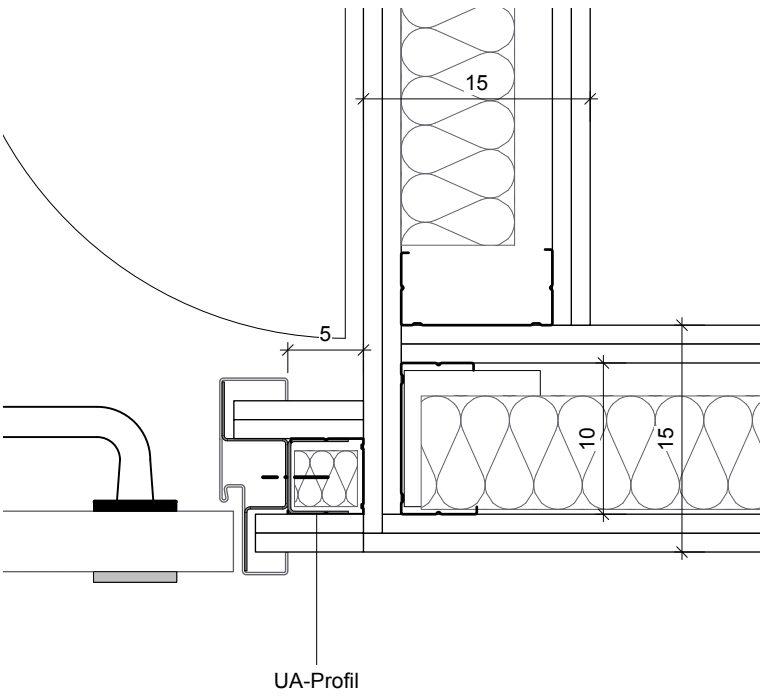
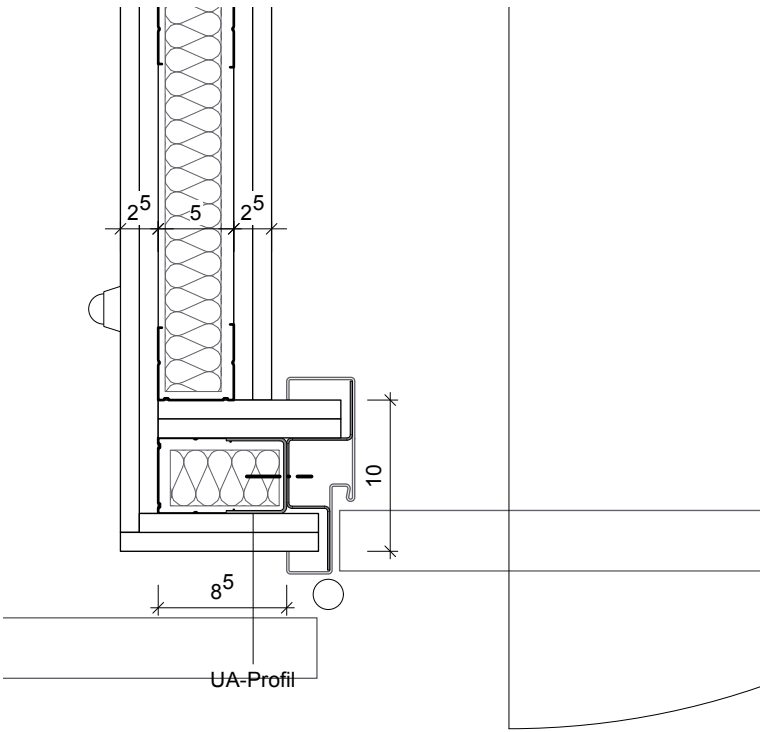


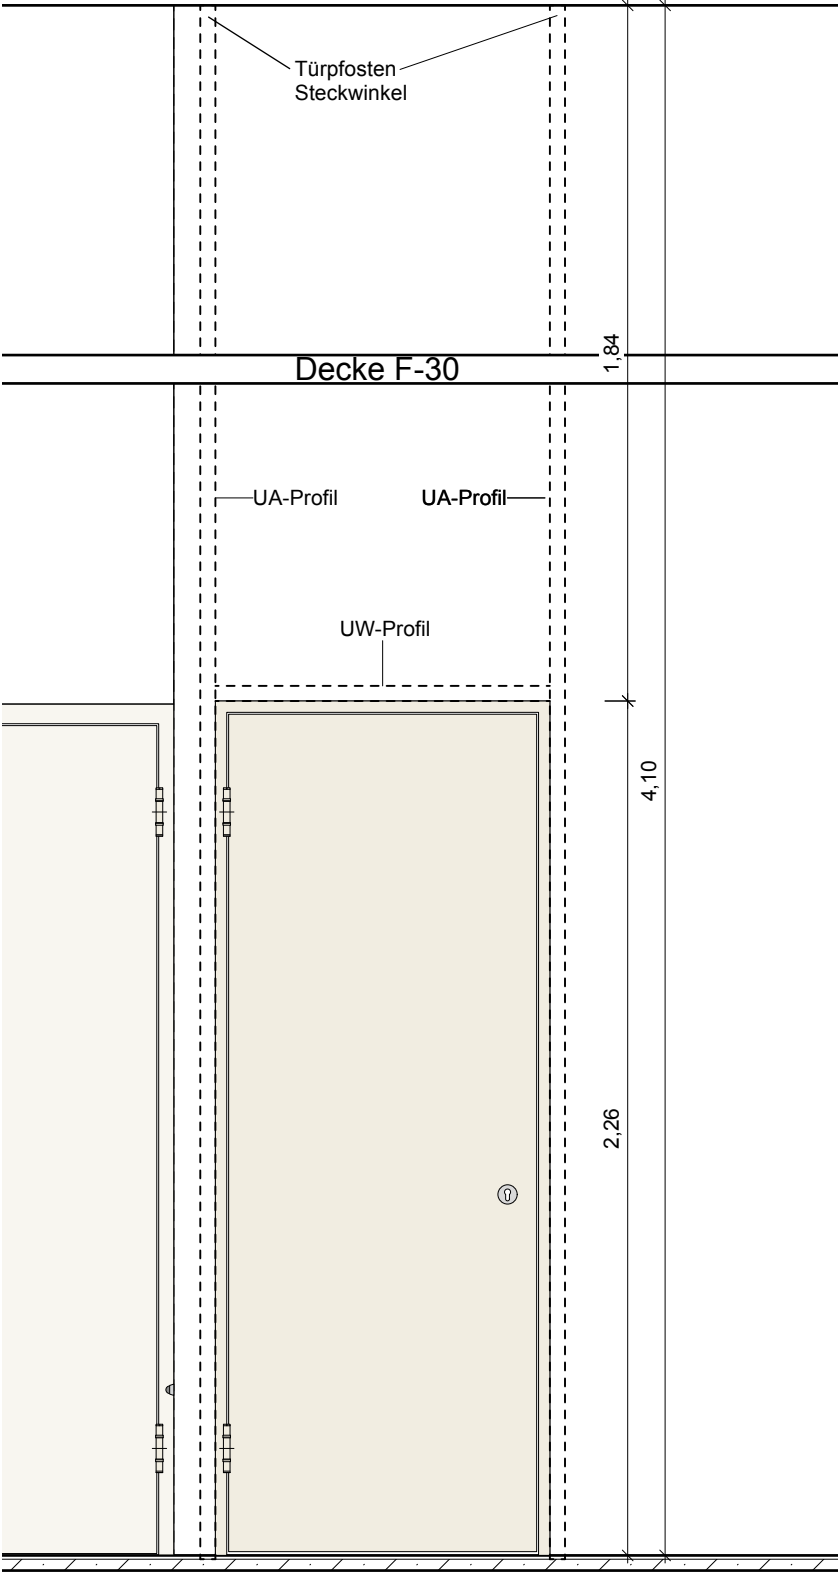

Einbausituation	Flügeltür
Türart	Ti-15
Türtyp, Nr.	links
DIN	-
erf. lichte Durgangsbreite	-
0,8mBreite	0,885m
Hoehe	2,26m
Öffnungswinkel	180°
Wandart	Innenwand GK, Innenwand Stahlbeton
BTK Wand	IW240.2 GK d10 Es rd
Belag BS	gespachtelt, gestrichen
Belag GS	gespachtelt, gestrichen
Brandschutzanforderung Tür	dichtschießend
Brandschutzanforderung Wand	F-30
Schallschutz erf Rw	-
Einbruchschutz	-
Zarge	
Zarge Typ	Umfassungszarge zweiteilig
Material	Stahl 2mm
Tiefe	ca. 130mm
Profilansichtsbreite BS	30mm
Profilansichtsbreite GS	45mm
Zarge Oberflaeche BS	pulvergrundbeschichtet, RAL 9010
Zarge Oberflaeche GS	pulvergrundbeschichtet, RAL 9010
Falz	Einfachfalz stumpf
Fußpunkt	-
Tuerblatt	
Blatt Typ	Feuchtraumtür, vollflächig
Tuerblattdicke	ca.40mm
Tuerblatt Oberflaeche BS	HPL Schichtstoff, RAL 9010
Tuerblatt Oberflaeche GS	HPL Schichtstoff, RAL 9010
Beschlag	
Tuerband	Rollentürband 3d, matt vernickelt
Beschlag Flügel BS	-
Beschlag Flügel GS	-
Schlossart	Drücker, Aluminium natur, U-Form
Türgriffrosette	Wechselschloss PZ
Profilzylinderrosette	rund, ø55mm, Aluminium schwarz
Schliesszylinder	rund, ø55mm, Aluminium natur
Feststeller Verschuß	Profilzylinder
Türschließer	-
TS-Montage	OTS
Tuersteuerung	Bandgegenseite
Fluchtwegtechnik	-
Sicherheitstechnik	-
Türstopper	-
	Öffnungsbegrenzer in OTS

Abdeckungen, Rosetten und Türpuffer unsichtbar verschraubt und geclipst