
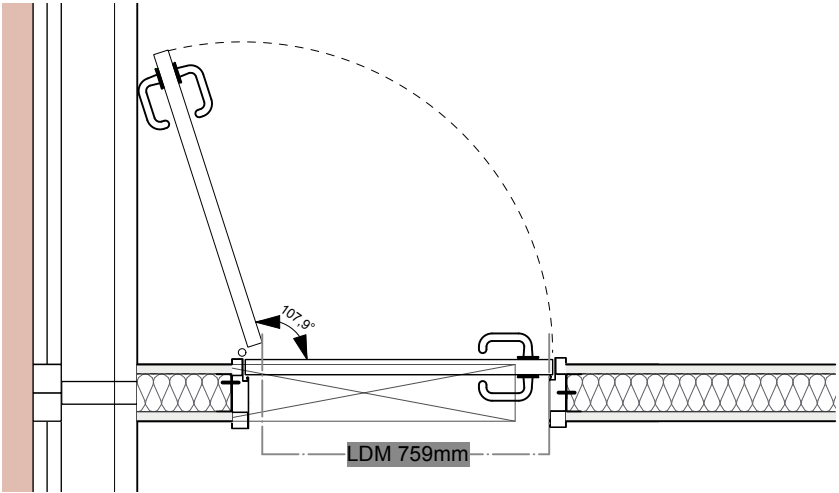


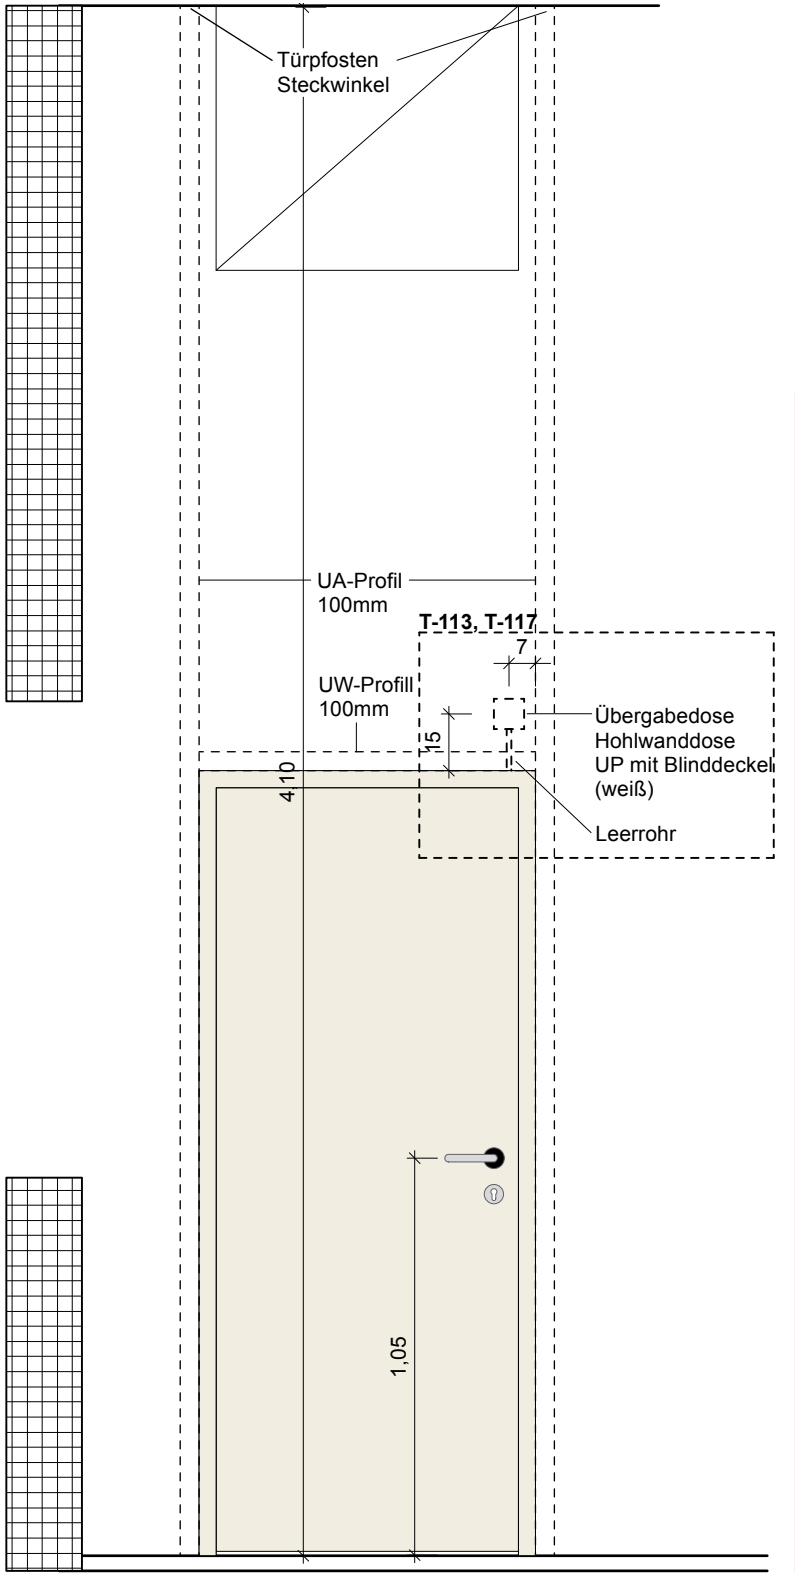

Einbausituation	
Türart	Flügeltür
Türtyp, Nr.	Ti-11
DIN	rechts
erf. lichte Durgangsbreite	-
Breite	0,885m
Hoehe	2,135m
Öffnungswinkel	180°
Wandart	Innenwand GK, 150mm
BTK Wand	IW242.1 GK d15 Es
Belag BS	gespachtelt, geschliffen, gestrichen
Belag GS	gespachtelt, geschliffen, gestrichen
Brandschutzanforderung Tür	-
Brandschutzanforderung Wand	-
Schallschutz erf Rw	37dB
Einbruchschutz	-

Zarge	
Zarge Typ	Umfassungszarge zweiteilig
Material	Stahl 2mm
Tiefe	ca. 180mm
Profilansichtsbreite BS	30mm
Profilansichtsbreite GS	45mm
Zarge Oberflaeche BS	pulvergrundbeschichtet
Zarge Oberflaeche GS	pulvergrundbeschichtet
Falz	Einfachfalz stumpf
Fußpunkt	absenkbare Bodendichtung

Tuerblatt	
Blatt Typ	Feuchtraumtür, vollflächig
Tuerblattdicke	50mm
Tuerblatt Oberflaeche BS	HPL Schichtstoff, RAL 9010
Tuerblatt Oberflaeche GS	HPL Schichtstoff, RAL 9010

Beschlag	
Tuerband	Rollentürband 3d, matt vernickelt
Beschlag Flügel BS	Drücker, Aluminium natur, U-Form
Beschlag Flügel GS	Drücker, Aluminium natur, U-Form
Schlossart	Standardschloss PZ
Türgriffrosette	rund, ø55mm, Aluminium schwarz
Profilzylinderrosette	rund, ø55mm, Aluminium natur
Schliesszylinder	Profilzylinder
Feststeller Verschluß	-
Türschließer	-
TS-Montage	-
Tuersteuerung	-
Fluchtwegtechnik	-
Sicherheitstechnik	-
Türstopper	1x Bodenmontage

Abdeckungen, Rosetten und Türpuffer unsichtbar verschraubt und geclipst

BOLLES+WILSON

BOLLES+WILSON GmbH & Co. KG ++++++
Hafenweg 16 +++ D-48155 Münster ++++++
T +49 (0)2 51/4 82 72-0 ++++++ F 4 82 72-24
info@bolles-wilson.com ++++++

Bauherr	Projekt	Planinhalt	Dateiname	gez.	Maßstab / Format
Technologieförderung Münster GmbH Mendelstraße 11, 48149 Münster	Kooperative Forschungsinfrastruktur für die Batteriezellindustrie		Battl3_Innentüren.vwx		1:20 DIN A3
	Heisenbergstraße, 48149 Münster	T-144 (Labor)	Plannummer		Datum
			706_5_--_DE_--_254_04_		18.02.26