
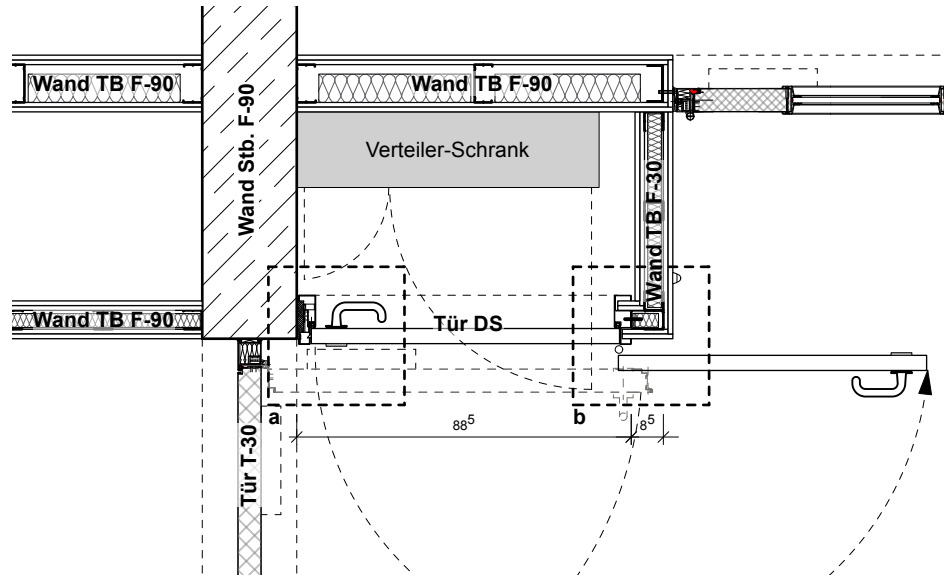
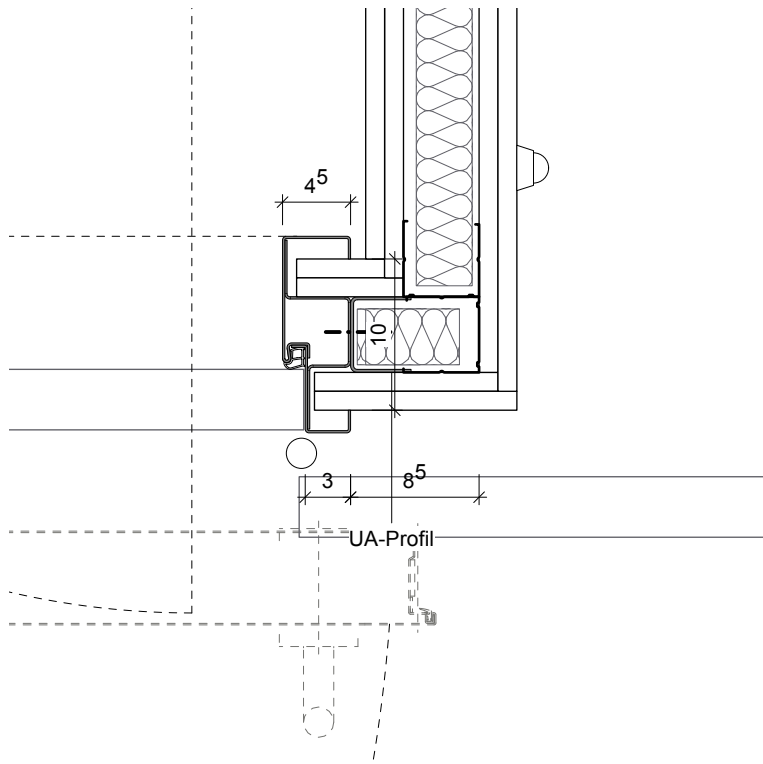
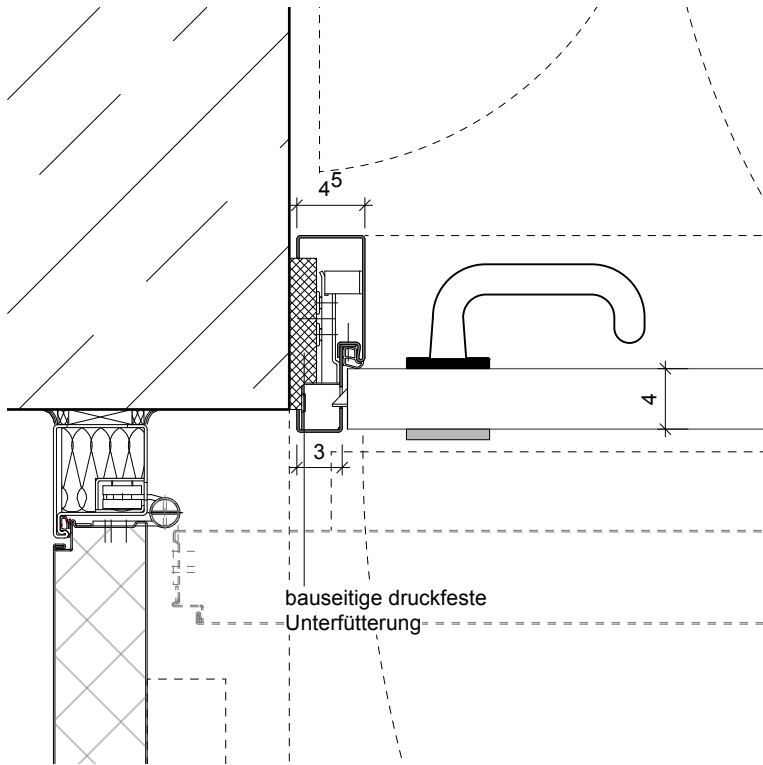


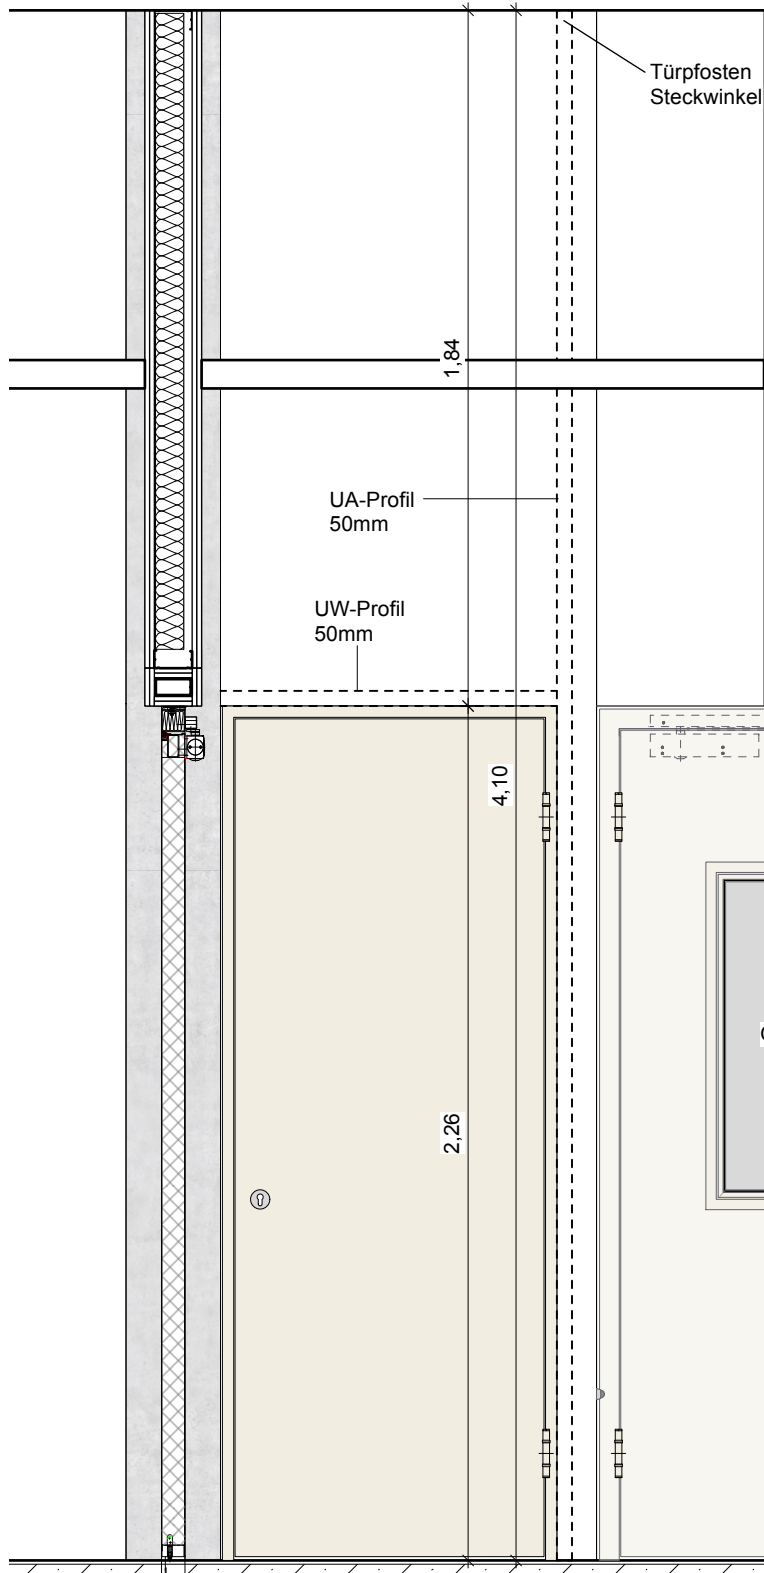

Einbausituation	
Türart	Flügeltür
Türtyp, Nr.	Ti-15
DIN	rechts
erf. lichte Durchgangsbreite	-
Breite	0,885m
Höhe	2,26m
Öffnungswinkel	180°
Wandart	Innenwand GK, Innenwand Stahlbeton
BTK Wand	IW240.2 GK d10 Es rd
Belag BS	gespachtelt, gestrichen
Belag GS	gespachtelt, gestrichen
Brandschutzanforderung Tür	dichtschießend
Brandschutzanforderung Wand	rauchdicht
Schallschutz erf Rw	-
Einbruchschutz	-
Zarge	
Zarge Typ	Umfassungszarge zweiteilig / Blockprofil
Material	Stahl 2mm
Tiefe	ca. 130mm
Profilansichtsbreite BS	30mm
Profilansichtsbreite GS	45mm
Zarge Oberflaeche BS	pulvergrundbeschichtet
Zarge Oberflaeche GS	pulvergrundbeschichtet
Falz	Einfachfalz stumpf
Fußpunkt	-
Tuerblatt	
Blatt Typ	Feuchtraumtür, vollflächig
Tuerblattdicke	ca.40mm
Tuerblatt Oberflaeche BS	HPL Schichtstoff, RAL 9010
Tuerblatt Oberflaeche GS	HPL Schichtstoff, RAL 9010
Beschlag	
Tuerband	Rollentürband 3d, matt vernickelt
Beschlag Flügel BS	-
Beschlag Flügel GS	-
Schlossart	Drücker, Aluminium natur, U-Form
Türgriffrosette	Wechselschloss PZ
Profilzylinderrosette	rund, ø55mm, Aluminium schwarz
Schliesszylinder	rund, ø55mm, Aluminium natur
Feststeller Verschuß	Profilzylinder
Türschließer	-
TS-Montage	OTS
Tuersteuerung	Bandgegenseite
Fluchtwegtechnik	-
Sicherheitstechnik	-
Türstopper	Öffnungsbegrenzer in OTS

Abdeckungen, Rosetten und Türpuffer unsichtbar verschraubt und geclipst