
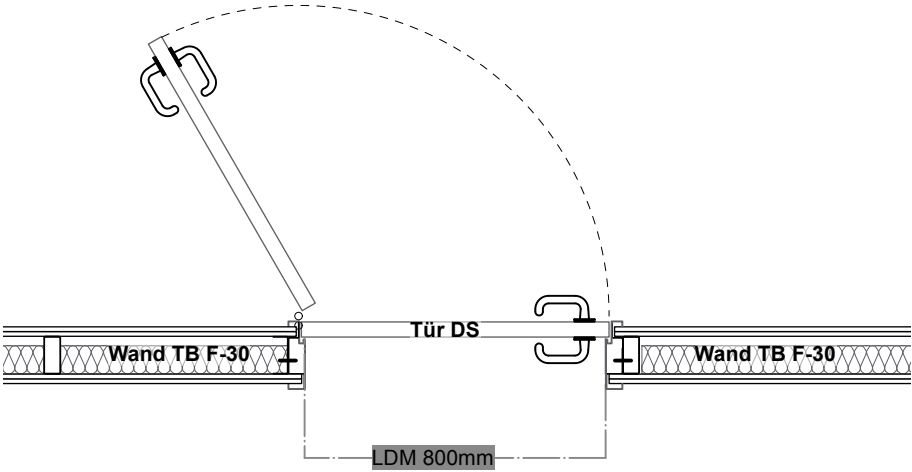


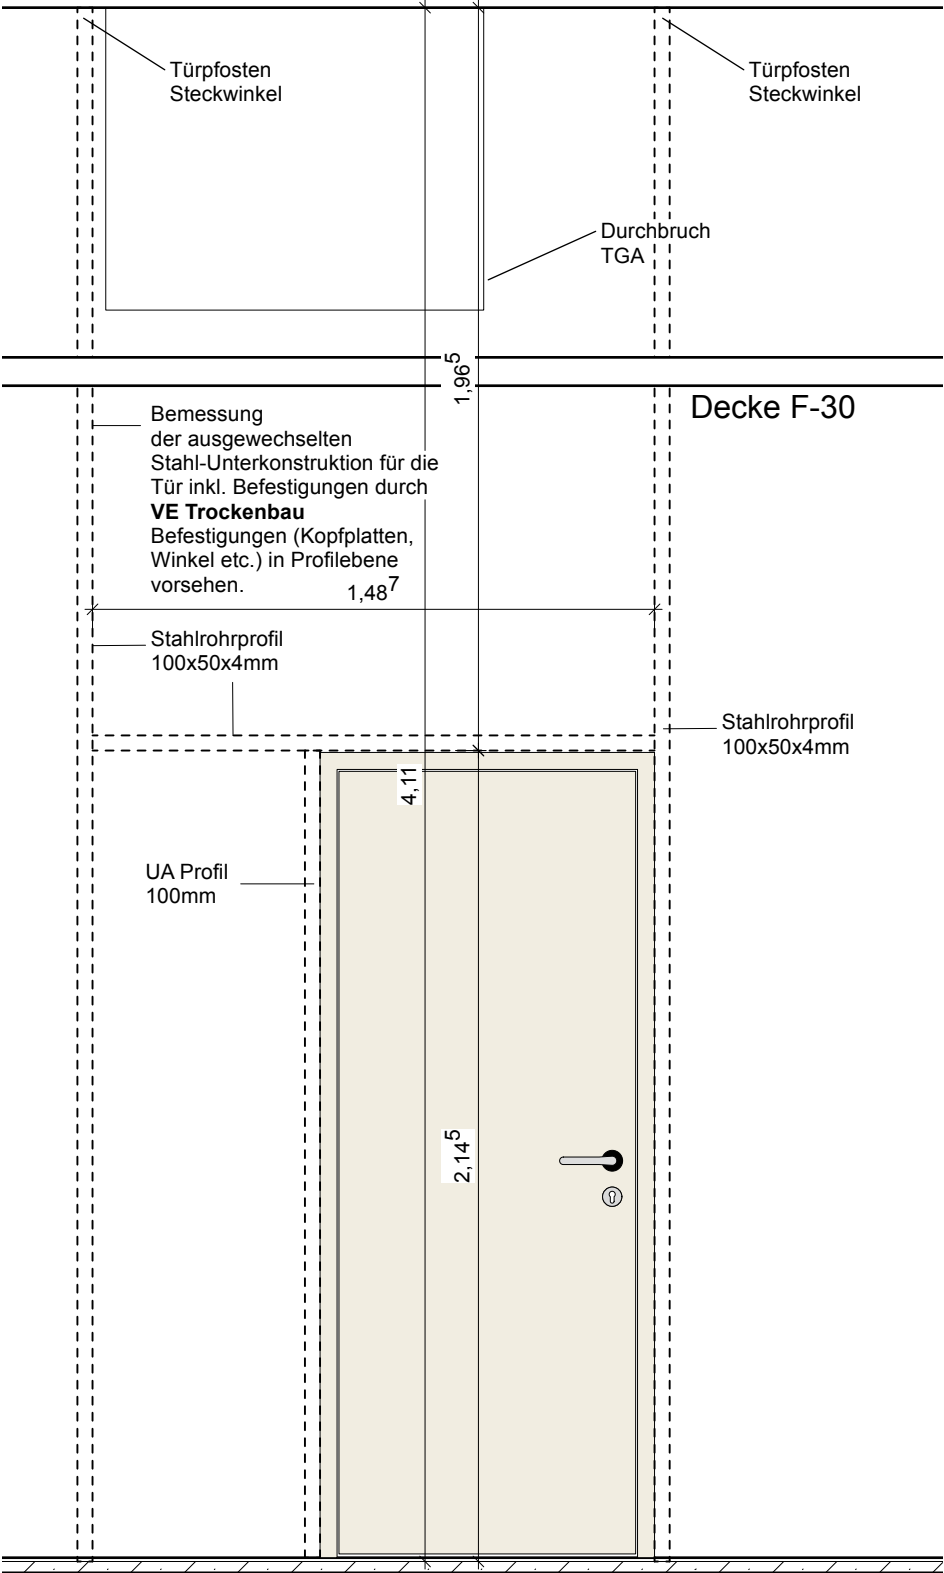

Einbausituation Türart Türtyp, Nr. DIN erf. lichte Durgangsbreite Breite Hoehe Öffnungswinkel Wandart BTK Wand Belag BS Belag GS Brandschutzanforderung Tür Brandschutzanforderung Wand Schallschutz erf Rw Einbruchschutz	Flügeltür Ti-10 rechts - 0,885m 2,26m 180° Innenwand GK, 150mm IW242.3 GK d15 Es F30 gespachtelt, gestrichen gespachtelt, gestrichen dichtschießend F-30 - -
Zarge Zarge Typ Material Tiefe Profilansichtsbreite BS Profilansichtsbreite GS Zarge Oberflaeche BS Zarge Oberflaeche GS Falz Fußpunkt	Umfassungszarge zweiteilig Stahl 2mm ca. 185mm 30mm 45mm pulvergrundbeschichtet pulvergrundbeschichtet Einfachfalz stumpf -
Tuerblatt Blatt Typ Tuerblattdicke Tuerblatt Oberflaeche BS Tuerblatt Oberflaeche GS	Feuchtraumtür, vollflächig ca.40mm HPL Schichtstoff, RAL 9010 HPL Schichtstoff, RAL 9010
Beschlag Tuerband Beschlag Flügel BS Beschlag Flügel GS Schlossart Türgriffrosette Profilzylinderrosette Schliesszylinder Feststeller Verschuß Türschließer TS-Montage Tuersteuerung Fluchtwegtechnik Sicherheitstechnik Türstopper	Rollentürband 3d, matt vernickelt Drücker, Aluminium natur, U-Form Drücker, Aluminium natur, U-Form Standardschloss PZ rund, ø55mm, Aluminium schwarz rund, ø55mm, Aluminium natur Profilzylinder - - - - - - 1x Bodentürstopper

Abdeckungen, Rosetten und Türpuffer unsichtbar verschraubt und geclipst

Bauherr	Projekt	Planinhalt	Dateiname	gez.	Maßstab / Format
Technologieförderung Münster GmbH Mendelstraße 11, 48149 Münster	Kooperative Forschungsinfrastruktur für die Batteriezellindustrie Heisenbergstraße, 48149 Münster	T-130, (Umkleide D.)	BattL3_Innentüren.vwx		1:20 DIN A3
			Plannummer		Datum
			706_5_--_DE_--_258_01_		11.02.26