




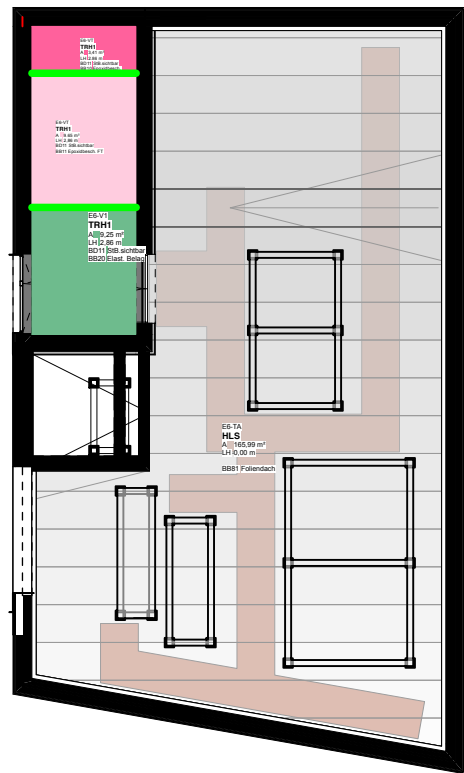


Grundriss 6. OG
Markierung Bodenbeläge

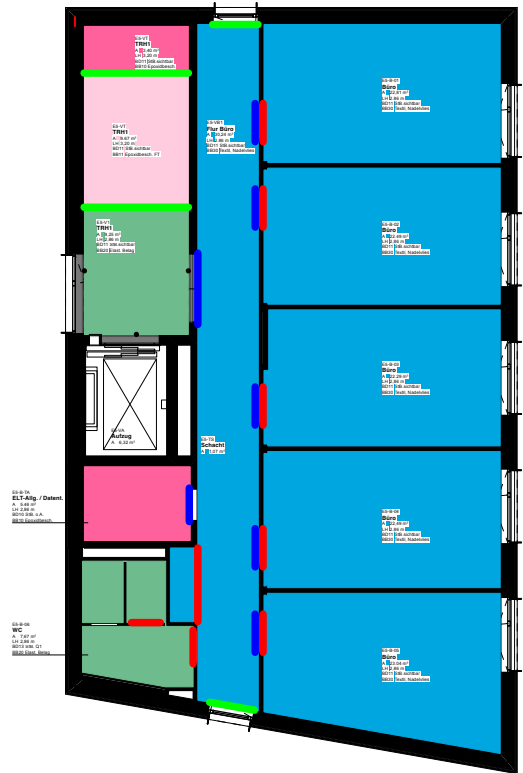

Grundriss 5. OG
Markierung Bodenbeläge

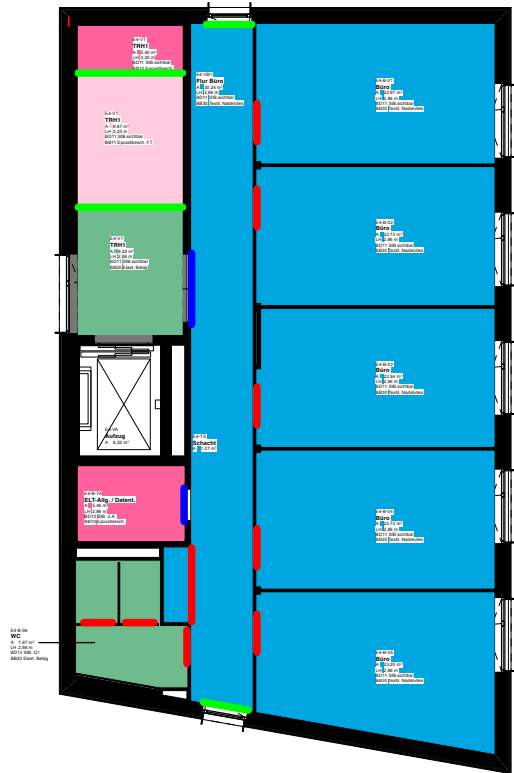


Grundriss 4. OG
Markierung Bodenbeläge

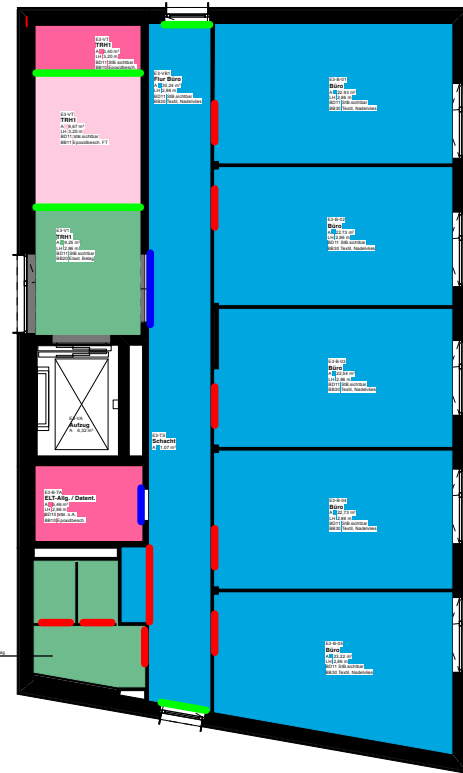

Grundriss 3. OG
Markierung Bodenbeläge



Grundriss 2. Obergeschoss
Markierung Bodenbeläge

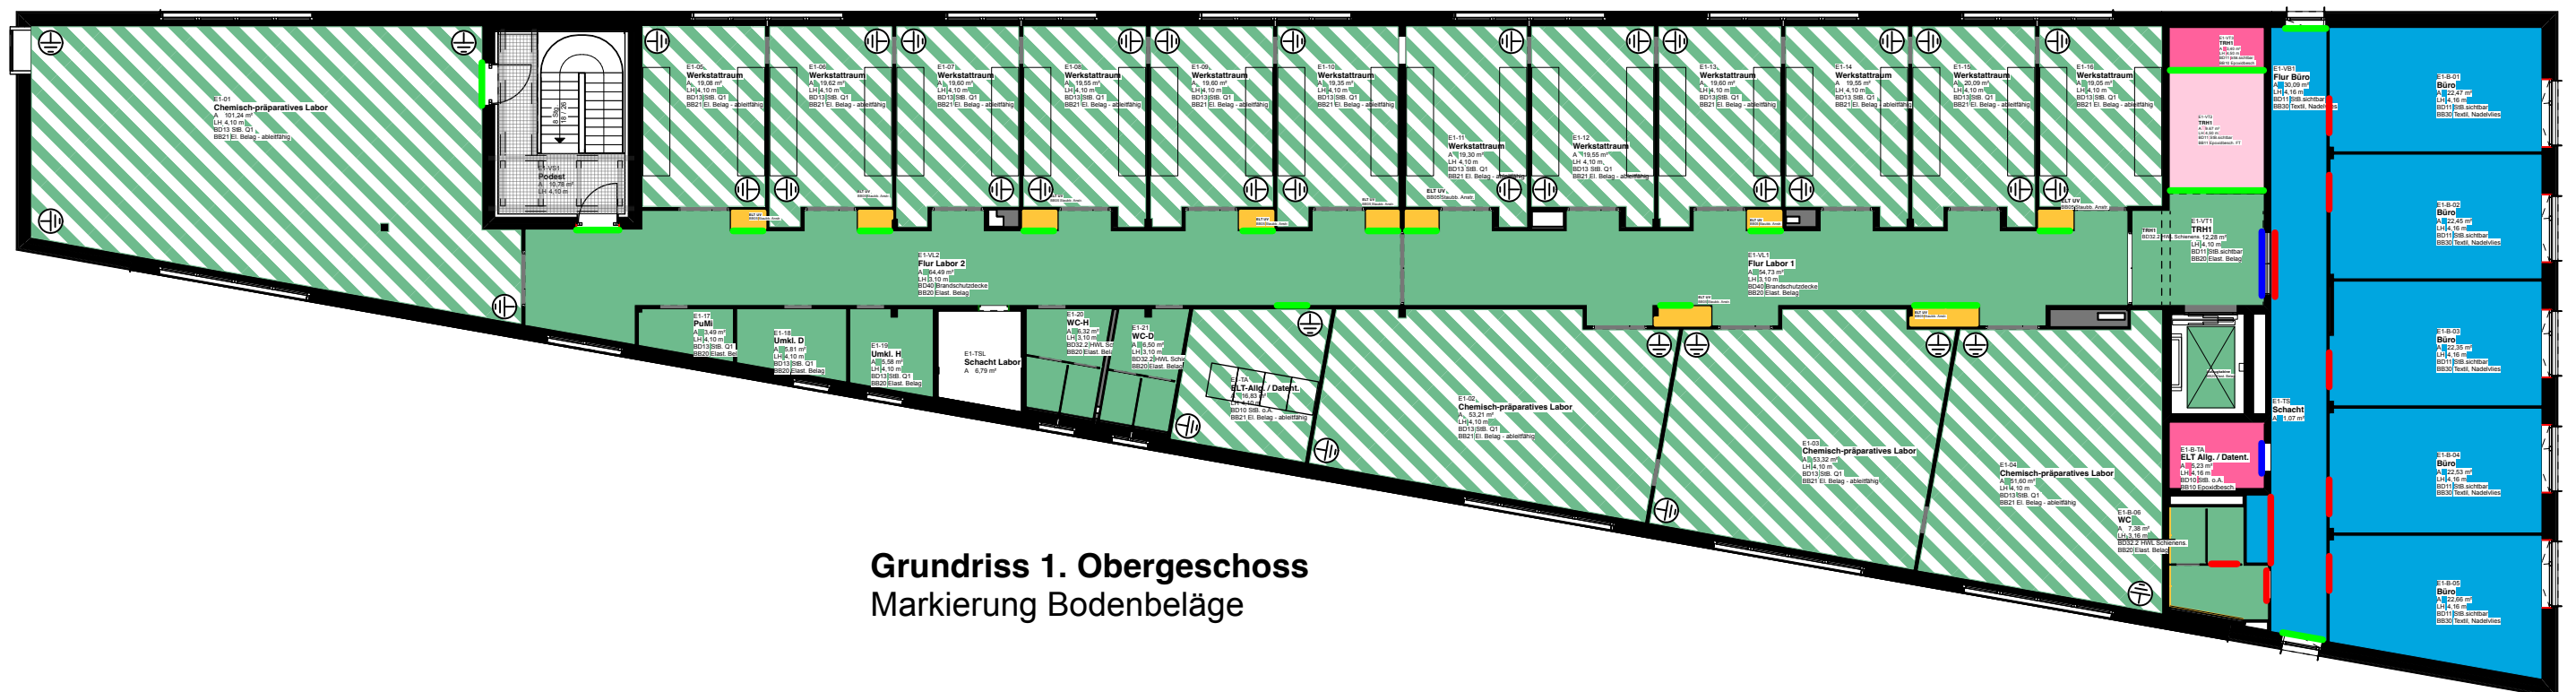


Grundriss 1. Obergeschoss
Markierung Bodenbeläge

Bodenbeläge

Nr	Belag	Fläche
BB05	Staubb. Anstr.	12,178 m²
BB10	Epoxidbesch.	229,126 m²
BB11	Epoxidbesch. FT	57,984 m²
BB20	Elast. Belag	449,570 m²
BB21	El. Belag - ableitfähig	667,955 m²
BB30	Textil, Nadelvlies	786,539 m²
BB31	Sauberlaufmatte	5,268 m²
BB40	Fliesen	15,435 m²
		2224,055 m²

- Abschlussprofil Bodenbelag, Alum.
- Bewegungsfugenprofil, Alum.
- Übergangsprofil, Alum.
- Erdungspunkt (TGA-ELT)

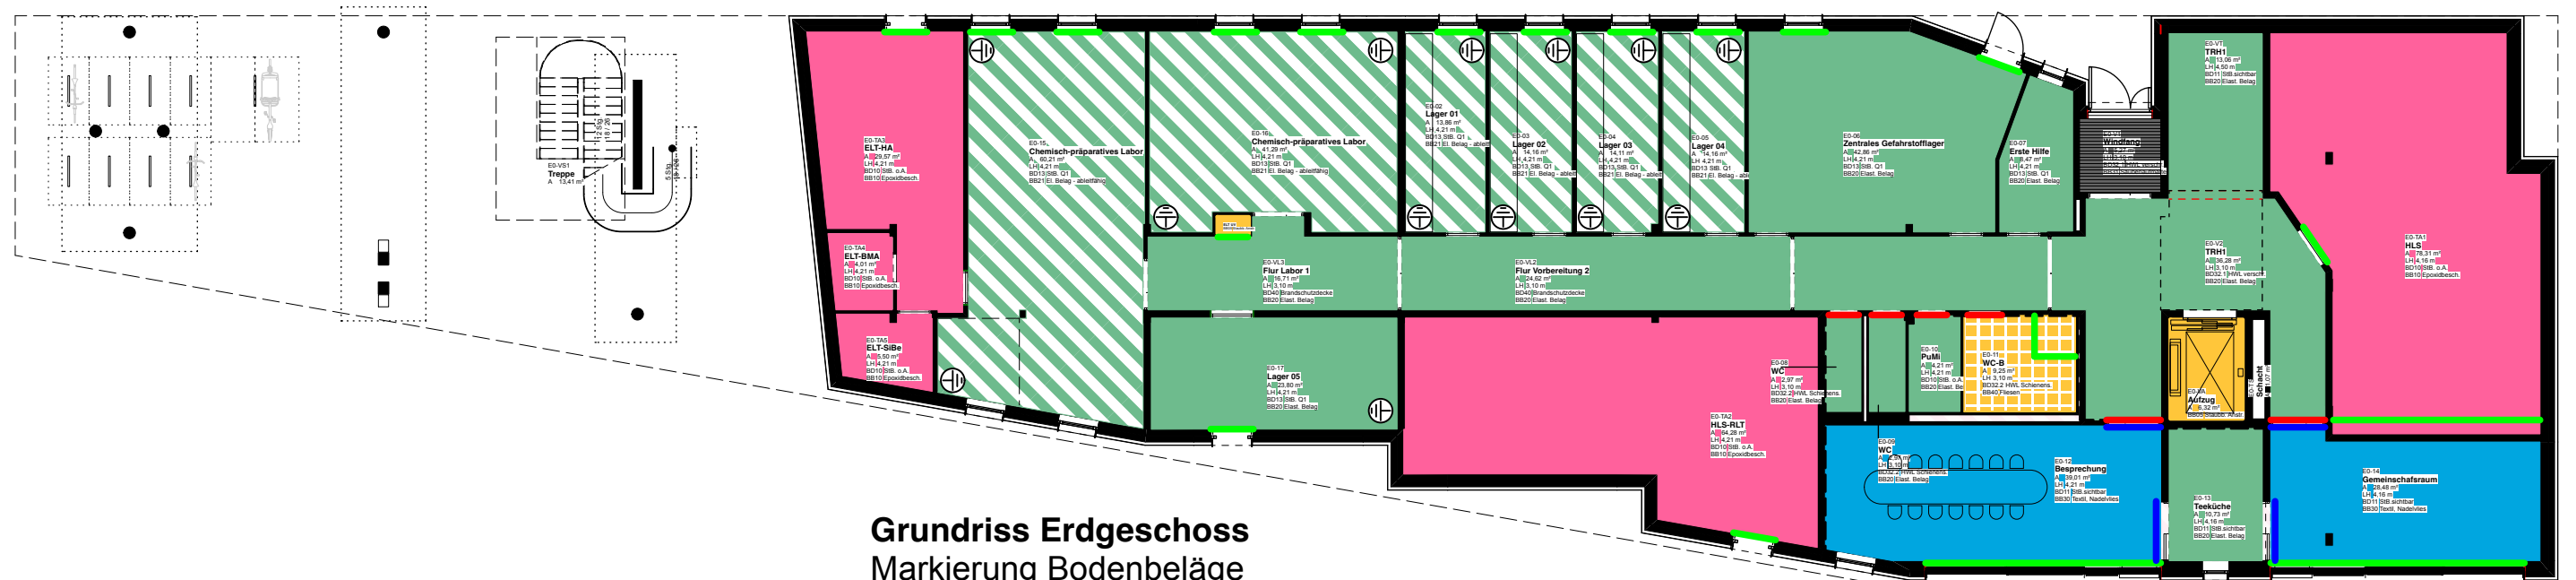

Grundriss Erdgeschoss
Markierung Bodenbeläge

Umplanung Technikfläche EG zu Ausbau Labore
Ergänzung staubb. Anstrich. Ergänzung Erdungspunkte. Ergänzung BB20 Aufzug.
Ergänzung Profil Dusche
Ergänzung Übergangsprofil Büro 5.OG
Änderung Elast.-Belag Teilflächen in ableitfähig. Ergänzung Übergangsprofil.
Ergänzung Abschlussprofile Treppenläufe
Ergänzung Bodenprofile. LV Grundlage
EG: Bodenfliesen im Beh.-WC statt Elast.Belag
Planausgänge / Änderungen

20.05.26 06 JWi
12.02.26 05 JWi
04.02.26 04 JWi
09.01.26 03 JWi
19.12.25 02 JWi
06.11.25 01 JWi
Datum Nr. Gez.

BOLLES+WILSON

BOLLES+WILSON GmbH & Co. KG + + + + +
Hafenweg 16 + + + D-48155 Münster + + + + +
T +49 (0)2 51/4 82 72-0 + + + + + F 4 82 72-24
info@bolles-wilson.com + + + + +

Bauherr Technologieförderung Münster GmbH Mendelstraße 11, 48149 Münster	Projekt Kooperative Forschungsinfrastruktur für die Batteriezellindustrie Heisenbergstraße, 48149 Münster	Planinhalt Übersichtsplan - Belag Boden	Dateiname battl3_Uebersichten.vwxp	gez. JWi	Maßstab / Format 1:200 DIN A2
			Plannummer 706_5_--_OP_--_050_06_Übersichtsplan - Belag Boden	Datum 09.10.25	