




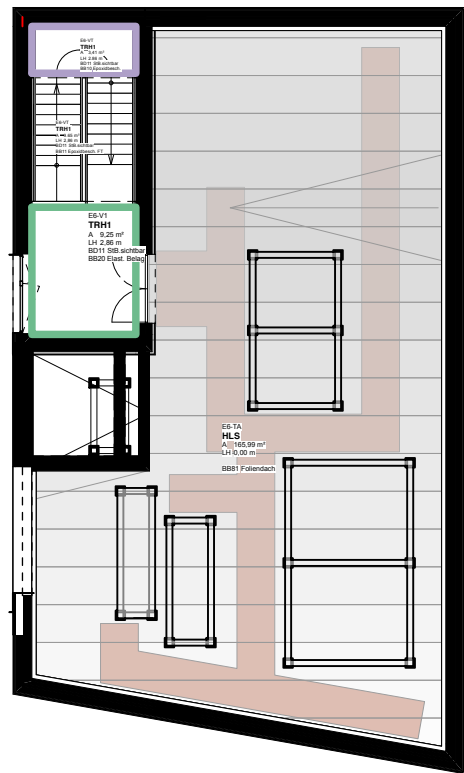


Grundriss 6. OG  
Markierung Sockelleiste

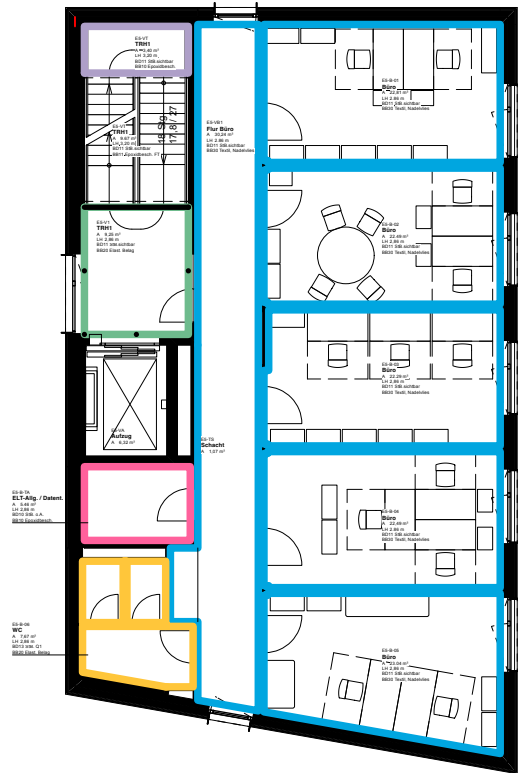


Grundriss 5. OG  
Markierung Sockelleiste

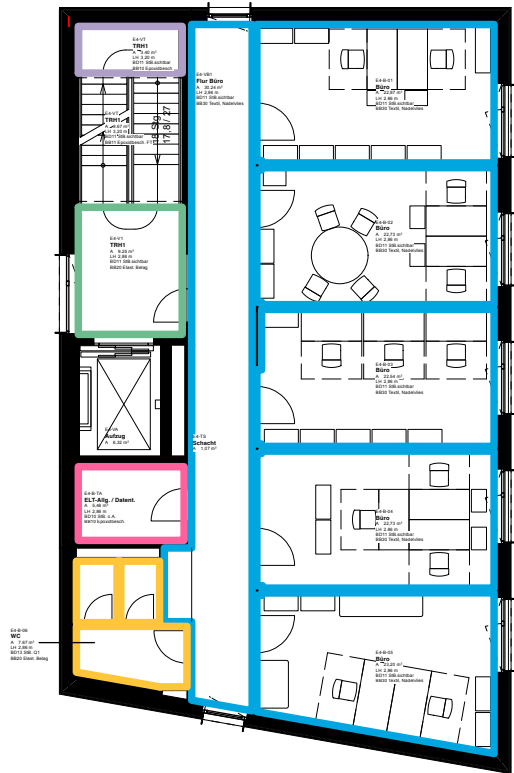


Grundriss 4. OG  
Markierung Sockelleiste

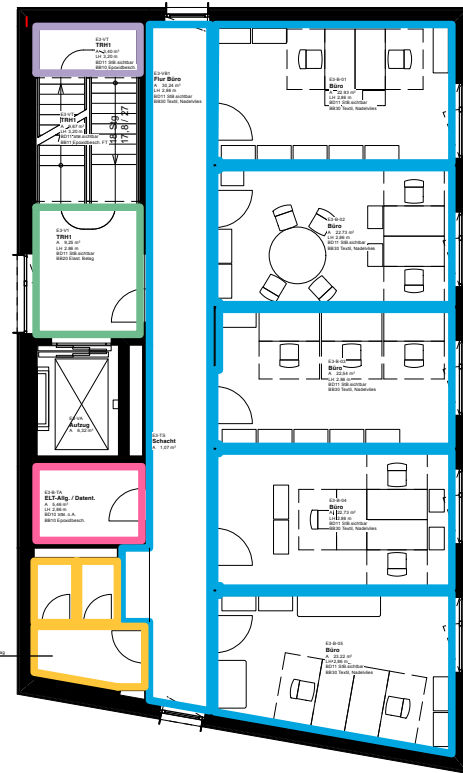

Grundriss 3. OG  
Markierung Sockelleiste

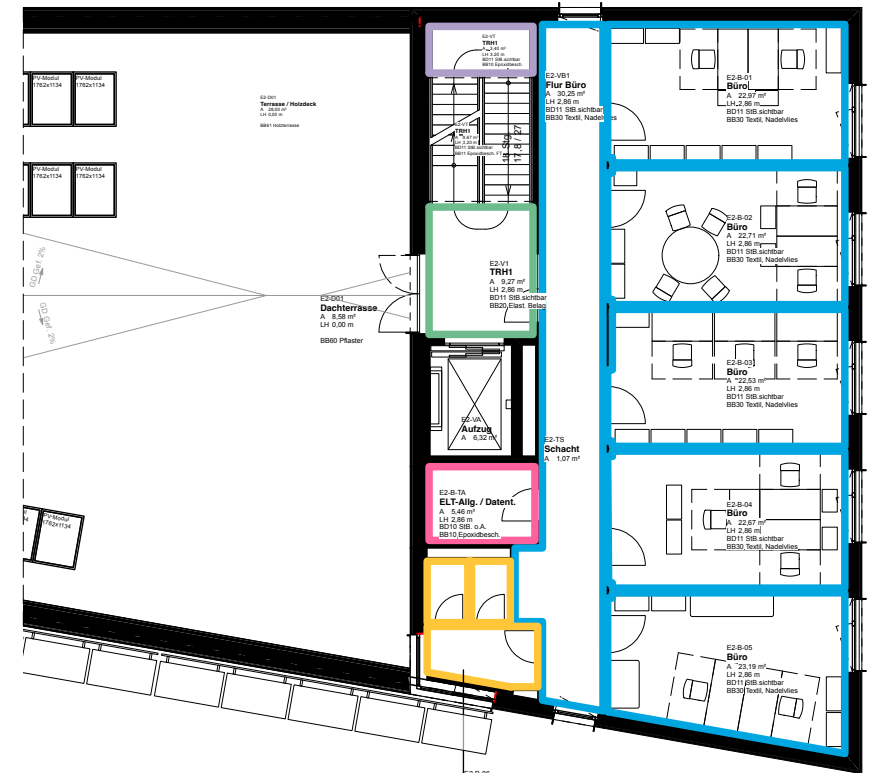


Grundriss 2. Obergeschoss  
Markierung Sockelleiste

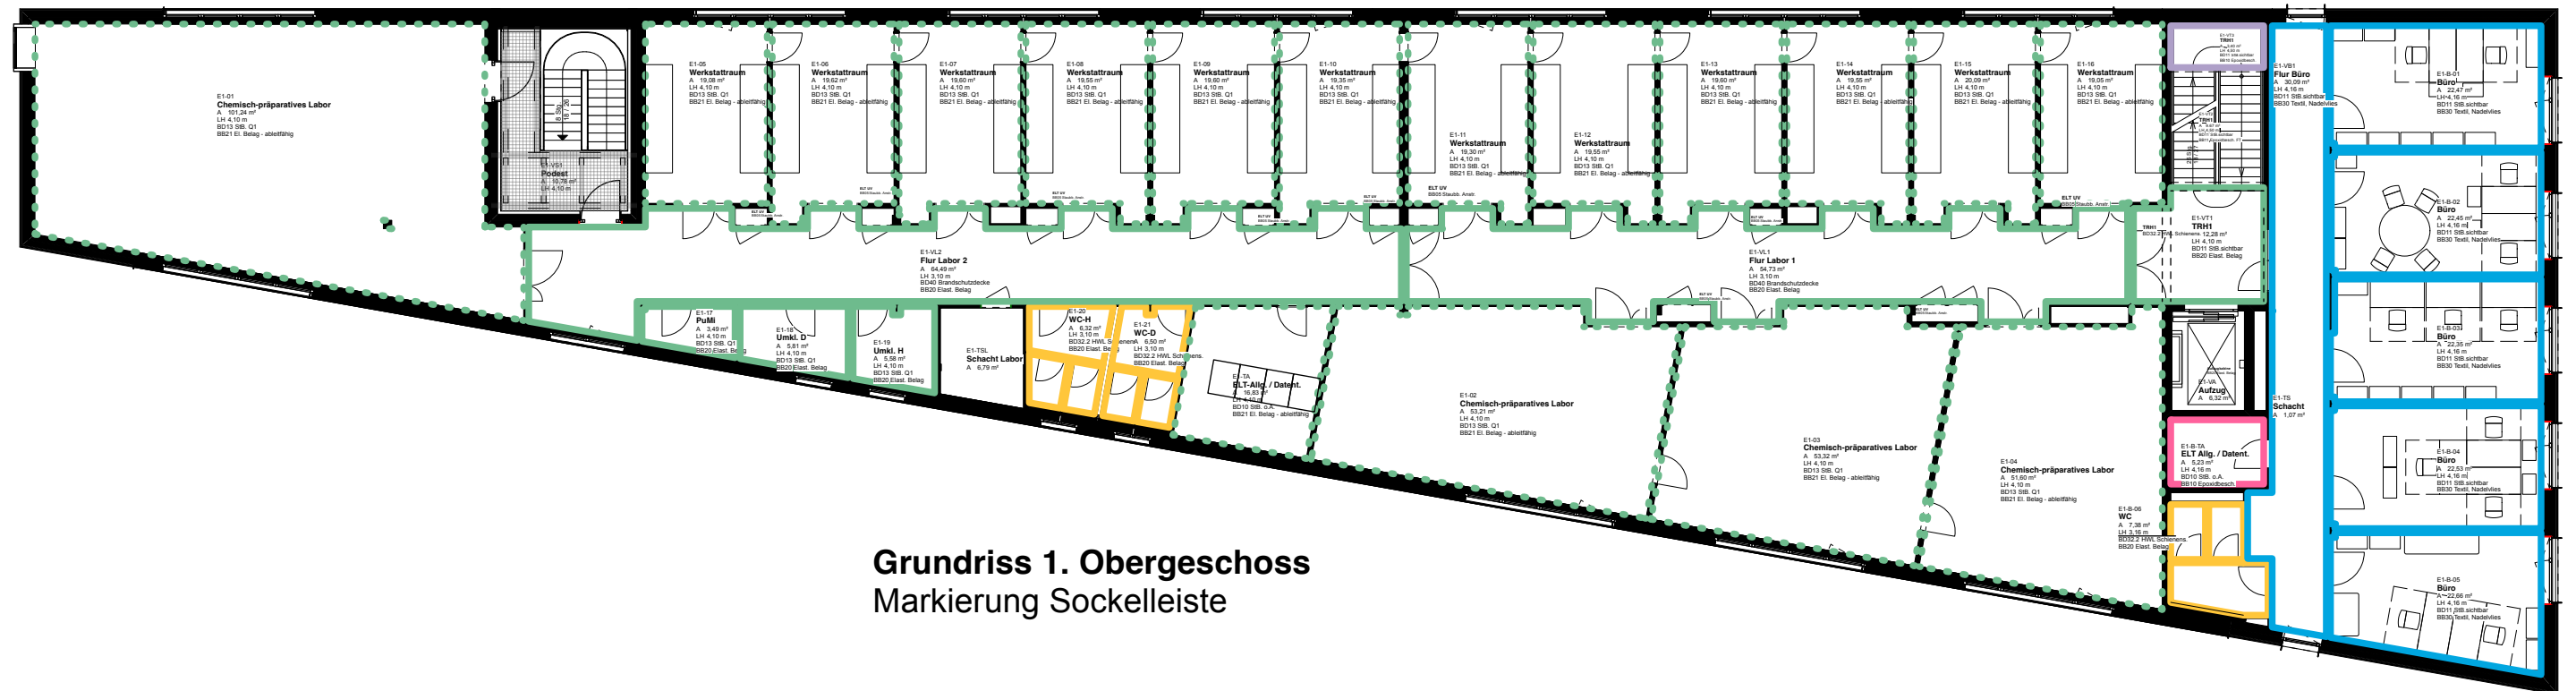

Grundriss 1. Obergeschoss  
Markierung Sockelleiste

## Sockelleisten

| Nr     | Belag                          | Fläche     |
|--------|--------------------------------|------------|
| BL01   | Holz 16x78 lackiert            | 786,54 m   |
| BL02   | Stellsockel BB20               | 389,41 m   |
| BL02.2 | Stellsockel BB21               | 667,96 m   |
| BL03   | Sockelbeschichtung BB10        | 208,73 m   |
| BL04   | Ohne, Stumpfer Wandanschluss.  | 5,27 m     |
| BL05   | Randfliese BB40 entspr. Detail | 66,05 m    |
| BL06   | Ohne, Randfuge verfüllt.       | 20,39 m    |
|        |                                | 2.144,35 m |

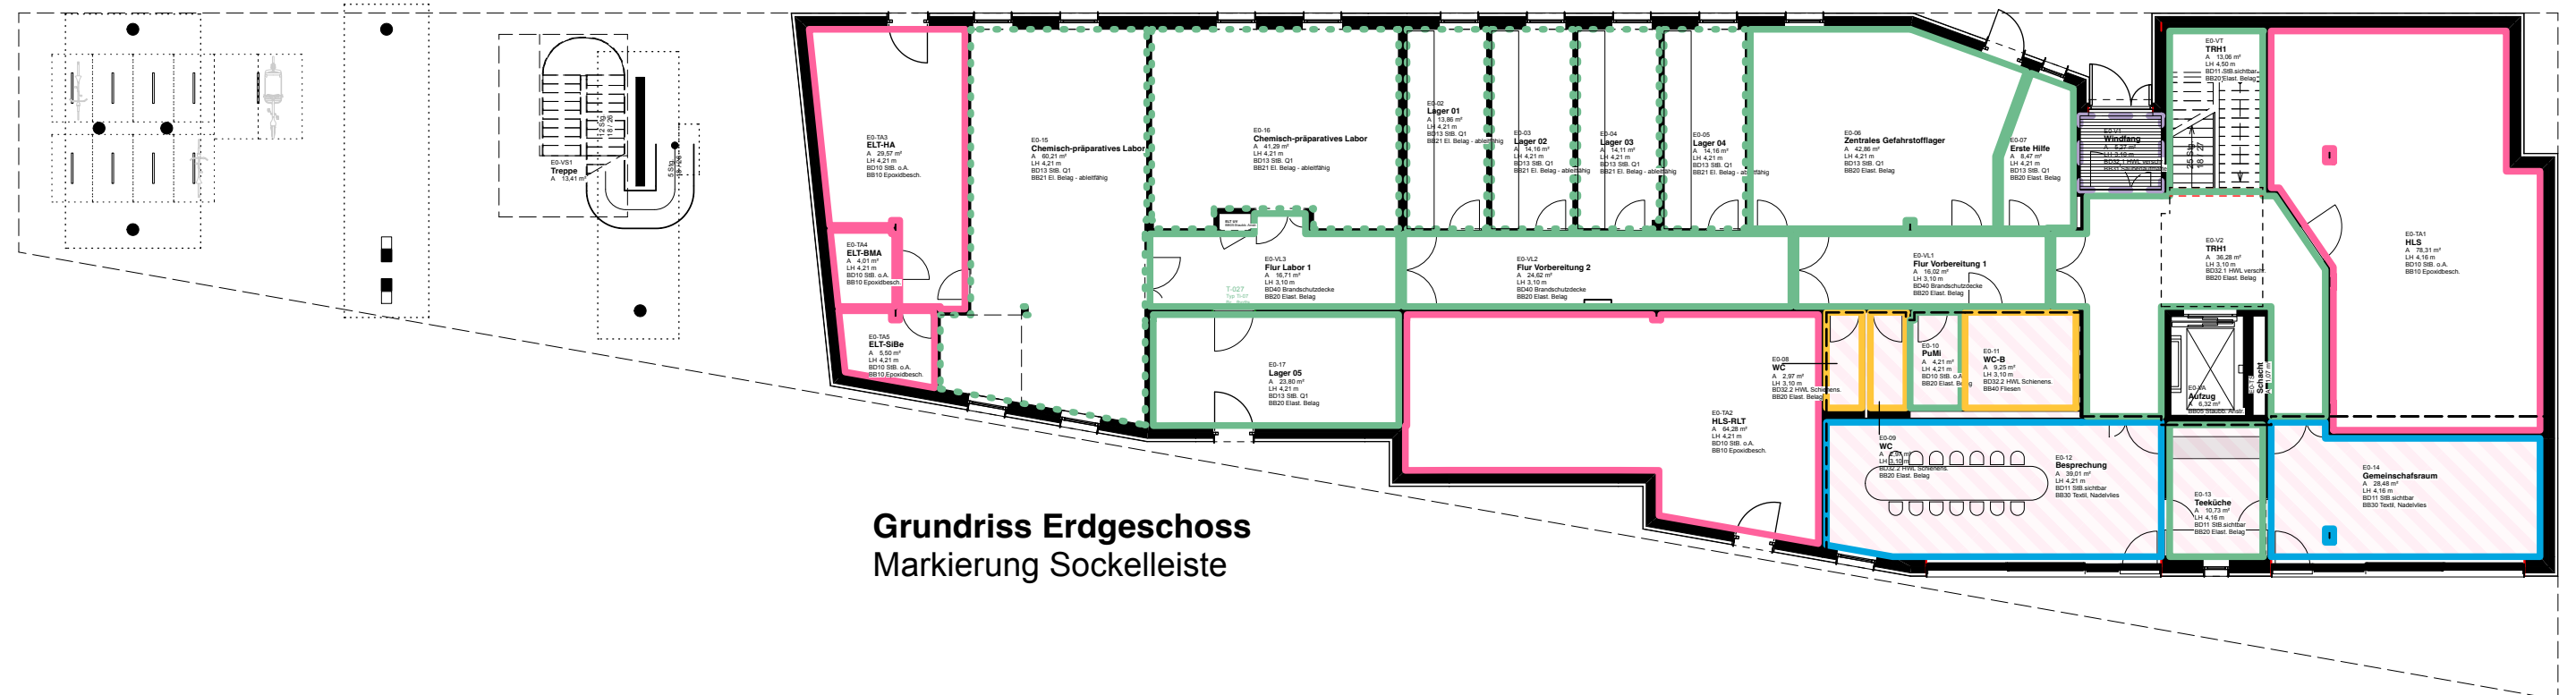

Grundriss Erdgeschoss  
Markierung Sockelleiste

Umplanung Technikfläche EG zu Laborfläche  
Ergänzung Stellsockel BB21  
Ergänzung Sockelbeschichtung  
LV Grundlage  
Planausgänge / Änderungen

20.05.26 03 JWi  
09.02.26 02 JWi  
08.01.26 01 JWi  
19.12.25 00 JWi  
Datum Nr. Gez.

## BOLLES+WILSON

BOLLES+WILSON GmbH & Co. KG + + + + +  
Hafenweg 16 + + + D-48155 Münster + + + + +  
T +49 (0)2 51/4 82 72-0 + + + + + F 4 82 72-24  
info@bolles-wilson.com + + + + +

|                                                                                                  |   |                                             |                                                                |                   |                                  |
|--------------------------------------------------------------------------------------------------|---|---------------------------------------------|----------------------------------------------------------------|-------------------|----------------------------------|
| Bauherr<br>Kooperative Technologieförderung<br>Münster GmbH<br>Mendelstraße 11,<br>48149 Münster | Projekt<br>Kooperative Forschungsinfrastruktur für<br>die Batteriezellindustrie<br>Heisenbergstraße,<br>48149 Münster | Planinhalt<br>Übersichtsplan - Belag Leiste | Dateiname<br>battl3_Uebersichten.vwxp                          | gez.<br>JWi       | Maßstab / Format<br>1:200 DIN A2 |
|                                                                                                  |   |                                             | Plannummer<br>706_5_--_052_03_Übersichtsplan - Belag<br>Leiste | Datum<br>24.11.25 |                                  |