




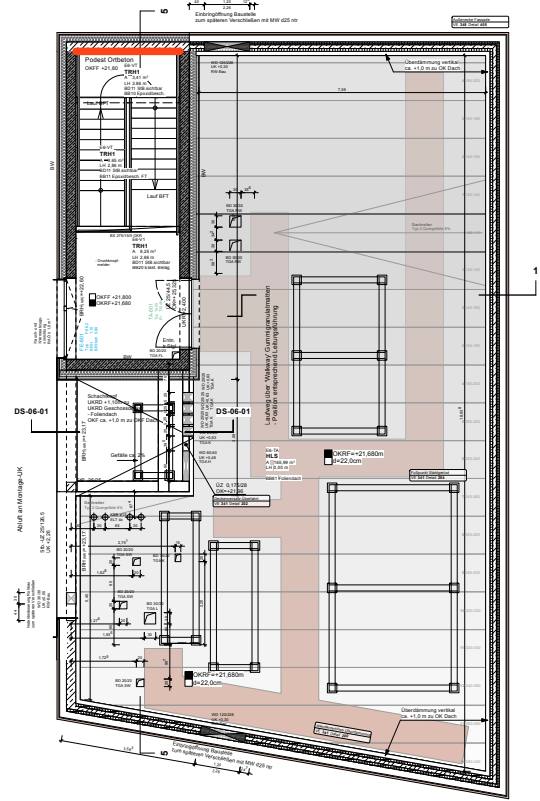


Grundriss 6. OG

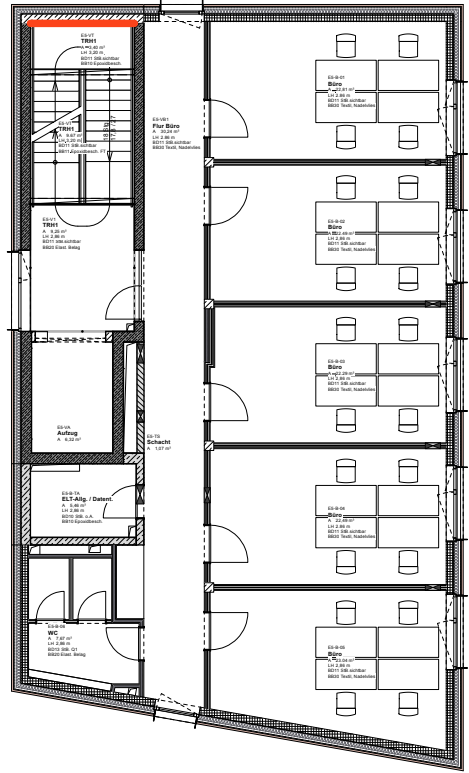

Grundriss 5. OG

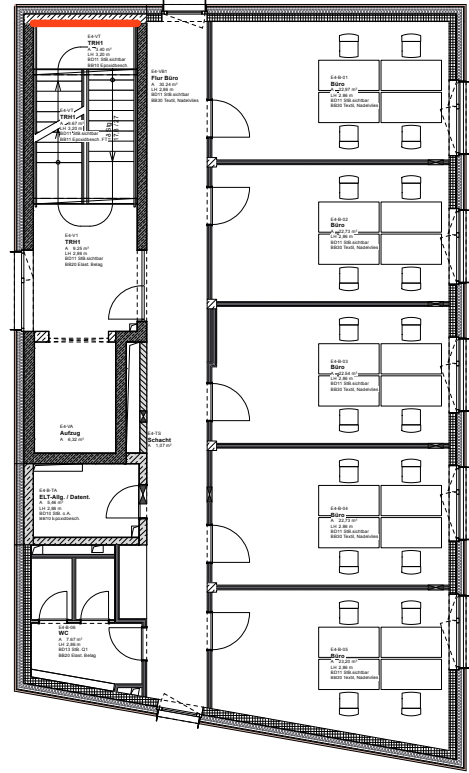


Grundriss 4. OG

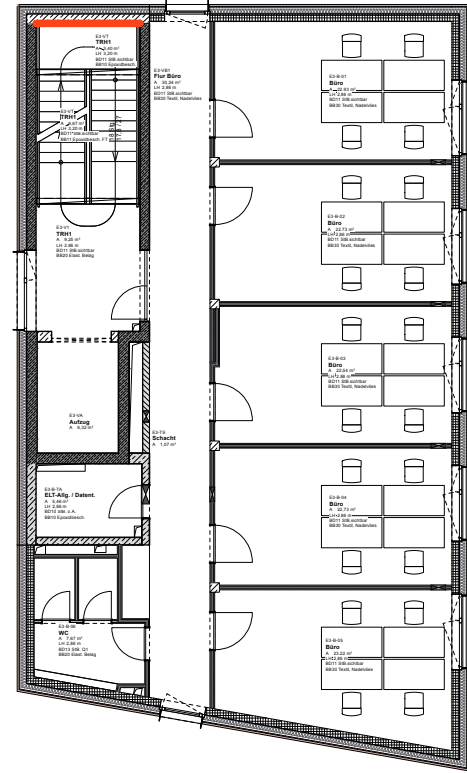

Grundriss 3. OG




Grundriss 2. Obergeschoss

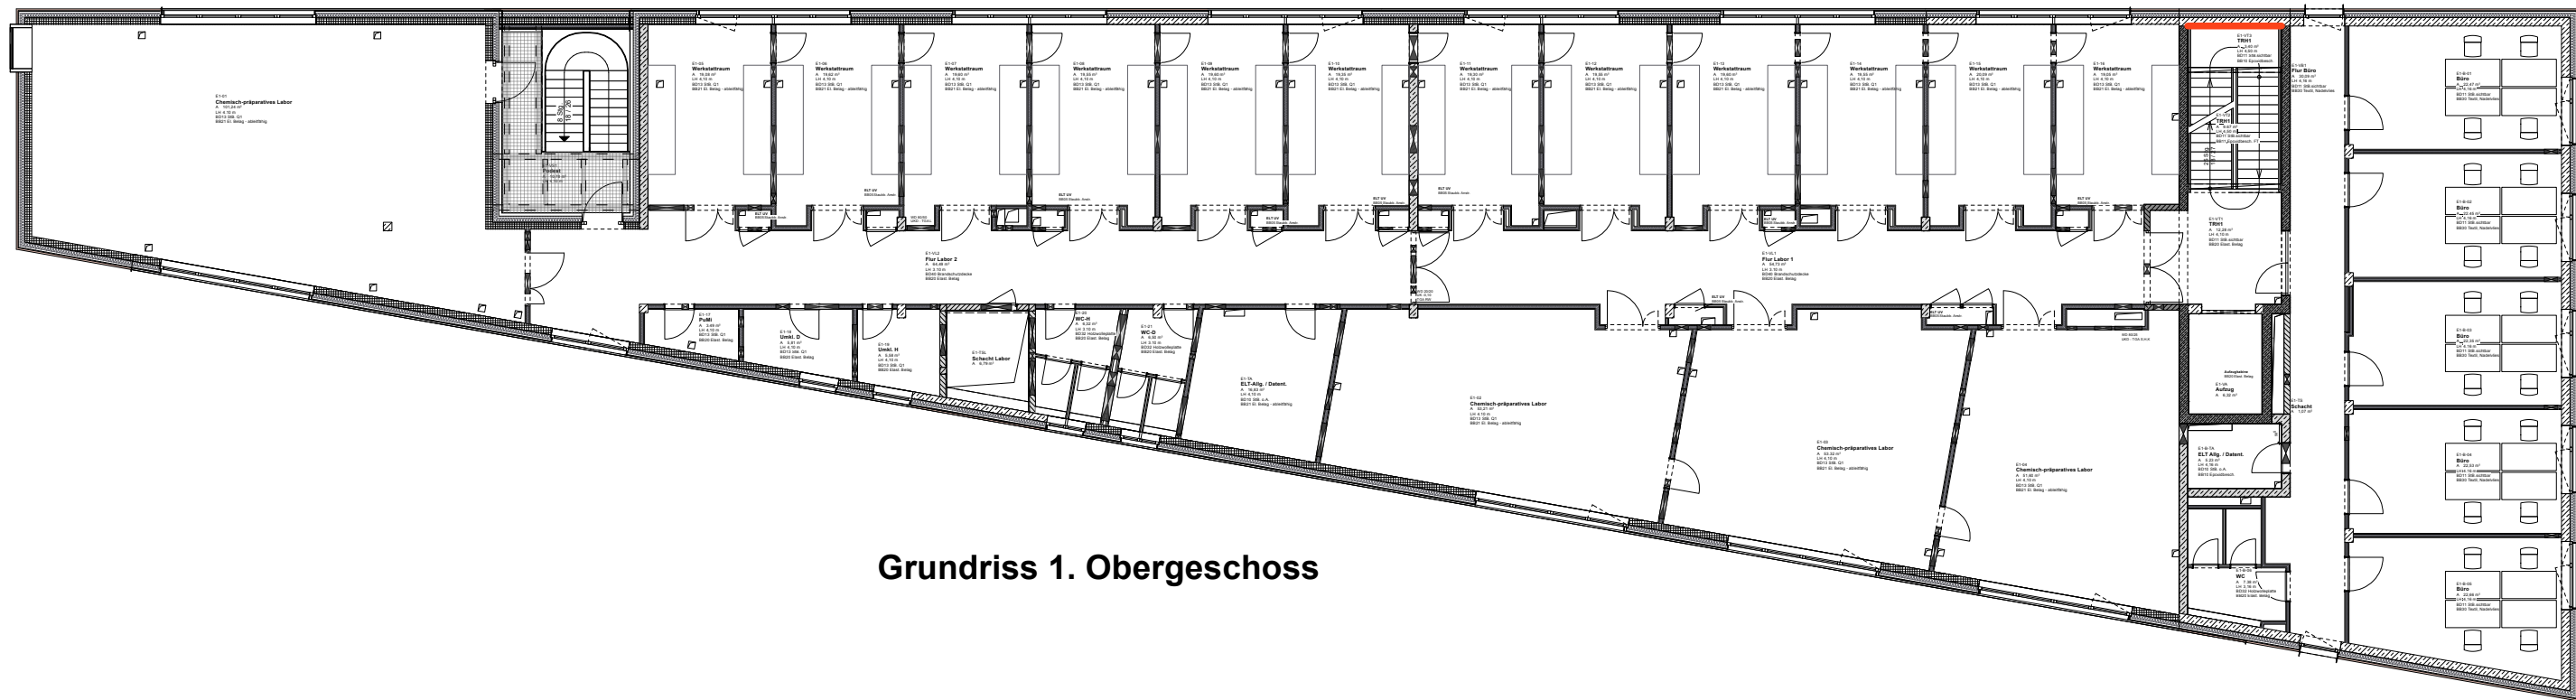

Grundriss 1. Obergeschoss

Wandfarbe Akzent
Kräftiger Rotton, ähnlich NCS S 1080-Y70R

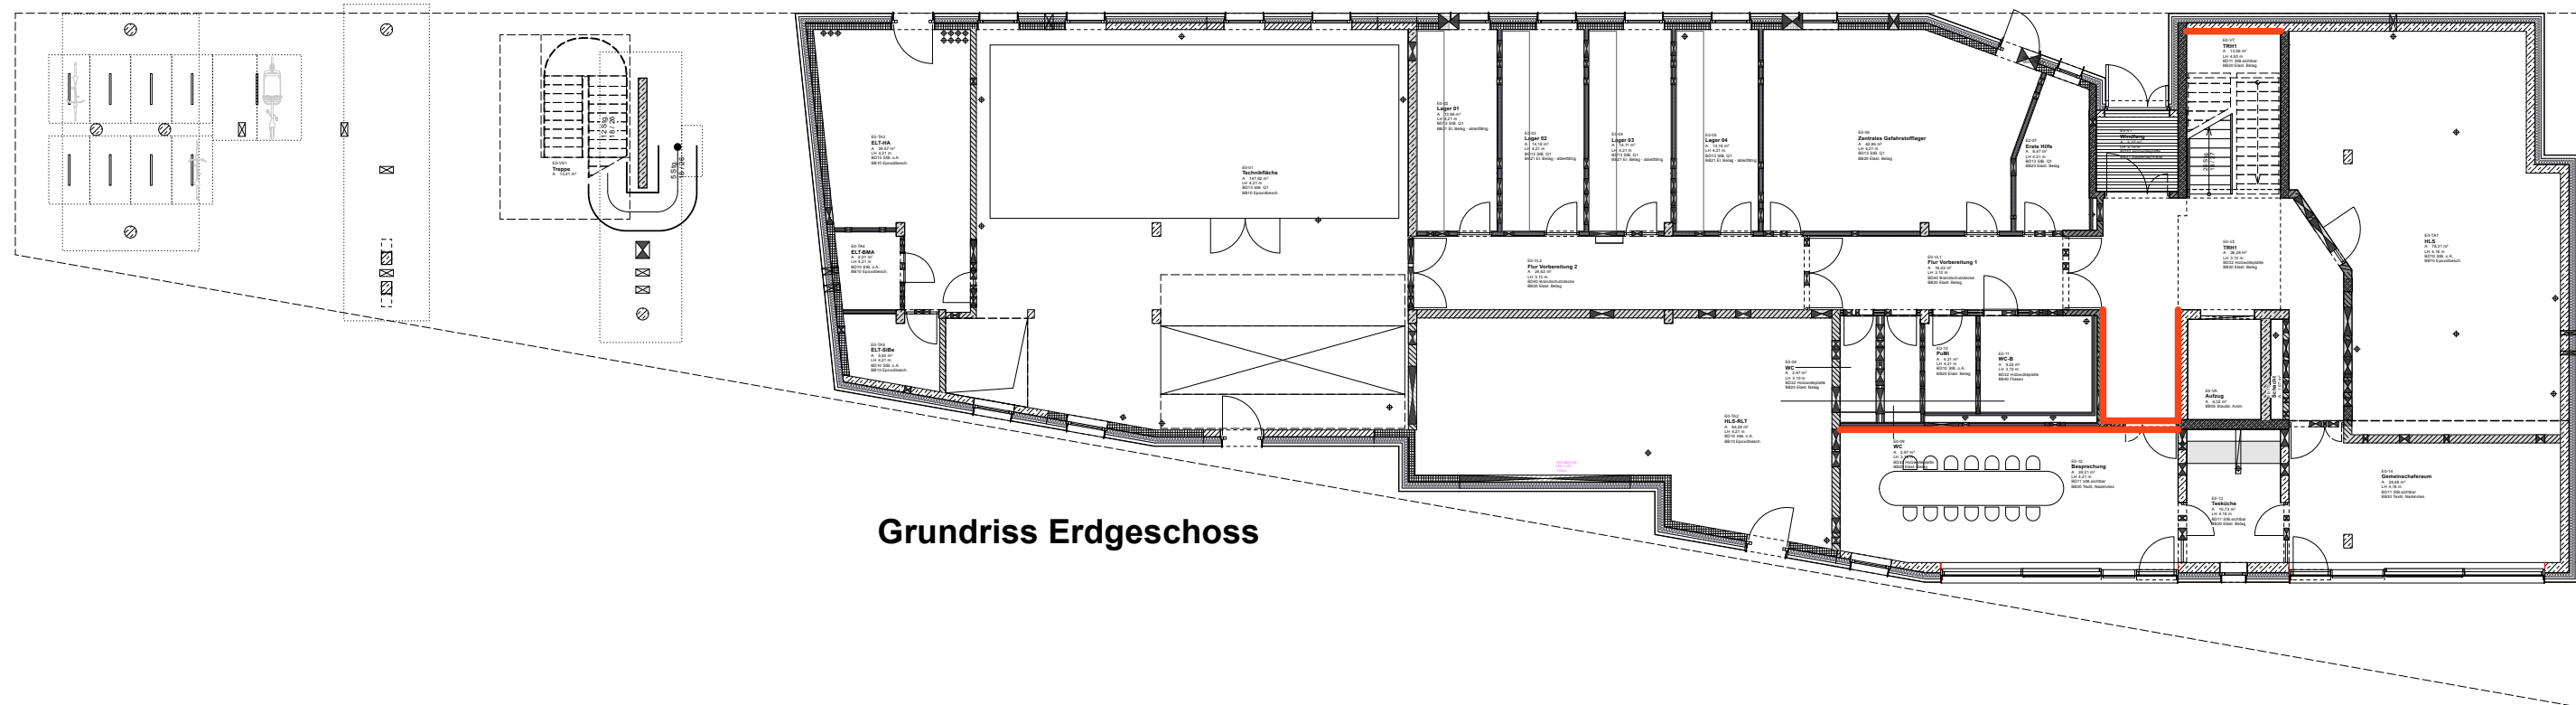

Grundriss Erdgeschoss

BOLLES+WILSON

BOLLES+WILSON GmbH & Co. KG + + + + +
Hafenweg 16 + + + D-48155 Münster + + + + +
T +49 (0)2 51/4 82 72-0 + + + + + F 4 82 72-24
info@bolles-wilson.com + + + + +

Bauherr
Technologieförderung
Münster GmbH
Mendelstraße 11,
48149 Münster

Projekt
Kooperative
Forschungsinfrastruktur für
die Batteriezellindustrie
Heisenbergstraße,
48149 Münster

Planinhalt
Übersichtsplan - Wandfarbe Akzent

Dateiname
battl3_Uebersichten.vwxp
Plannummer
706_S -- OP -- 070_01_Übersichtsplan -
Wandfarbe Akzent

gez.
JWi
Maßstab / Format
1:200 DIN A2
Datum
09.10.25

Planausgang
Planausgänge / Änderungen

12.02.26 01 JWi
Datum Nr. Gez.