




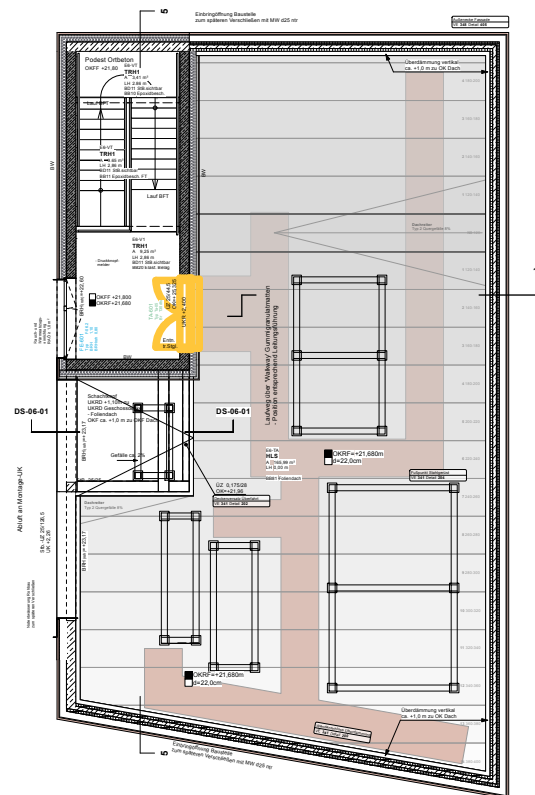


Grundriss 6. OG

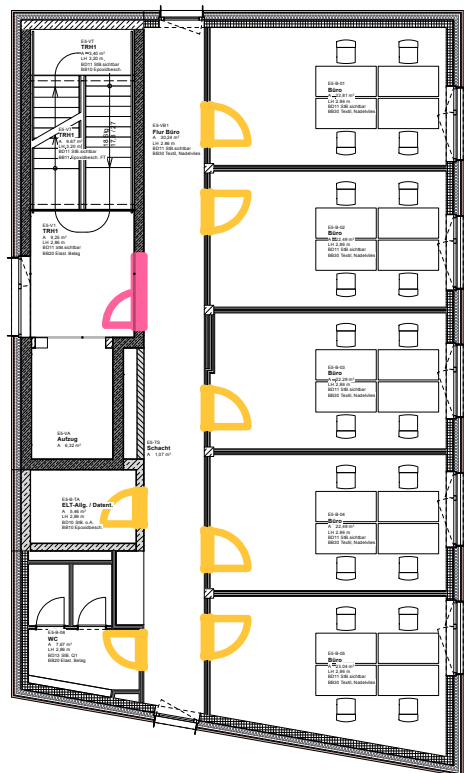


Grundriss 5. OG

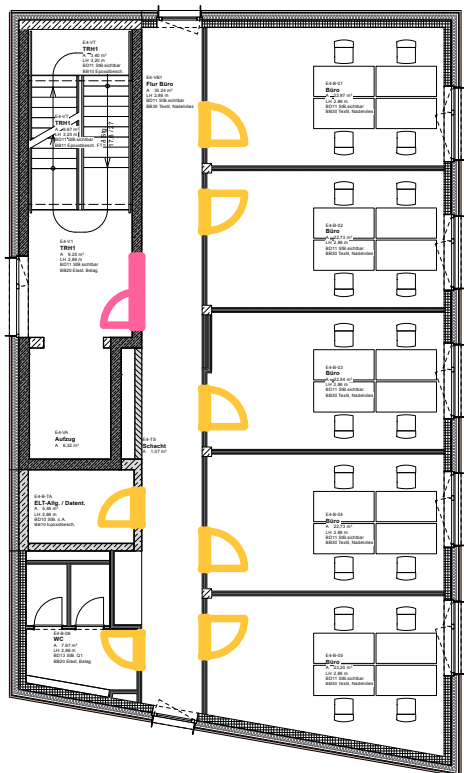


Grundriss 4. OG

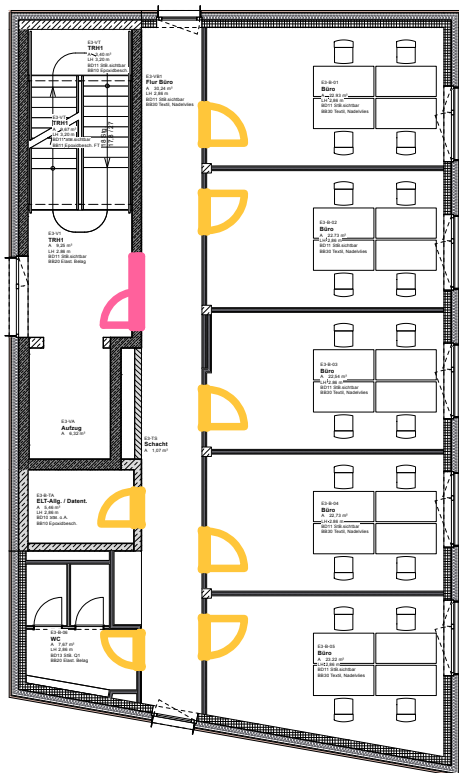


Grundriss 3. OG

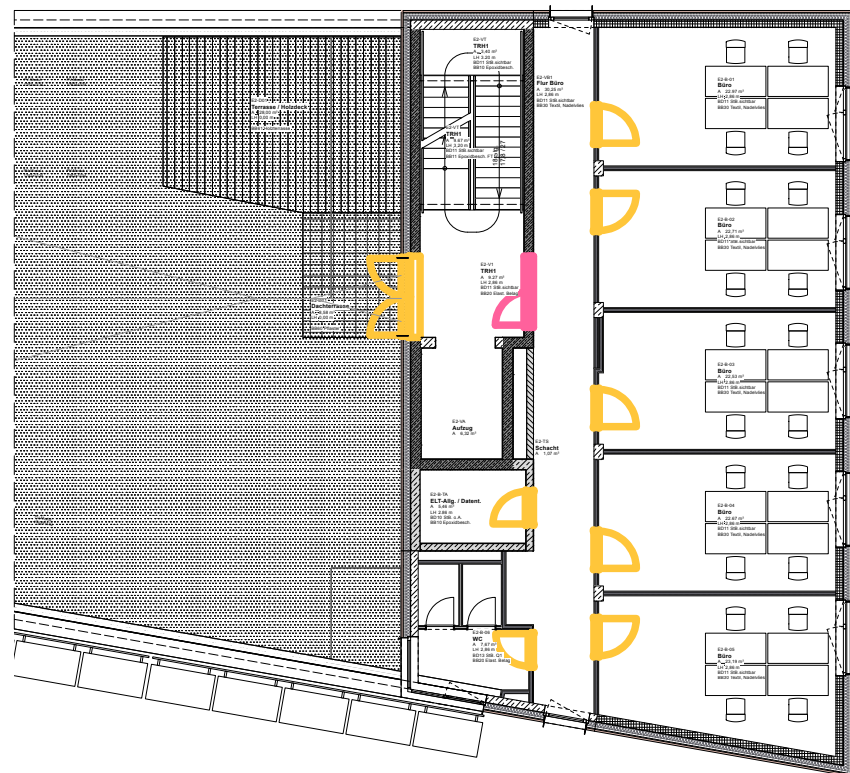

Grundriss 2. Obergeschoss

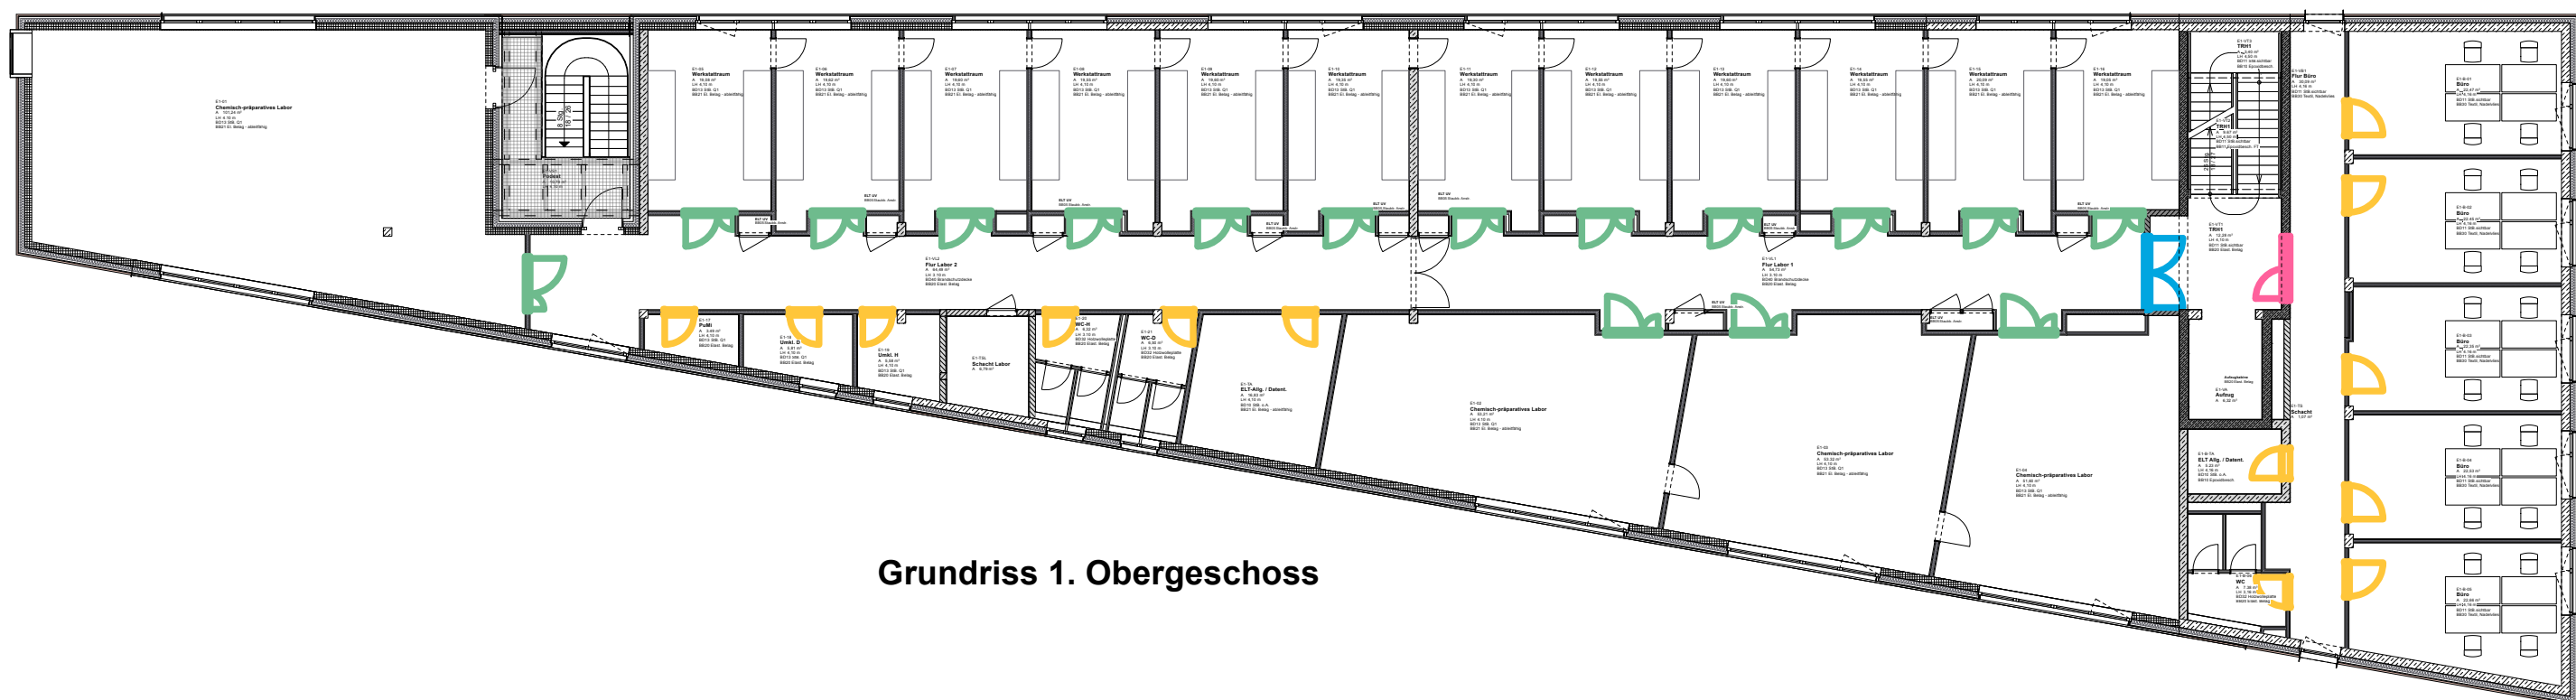

Grundriss 1. Obergeschoss

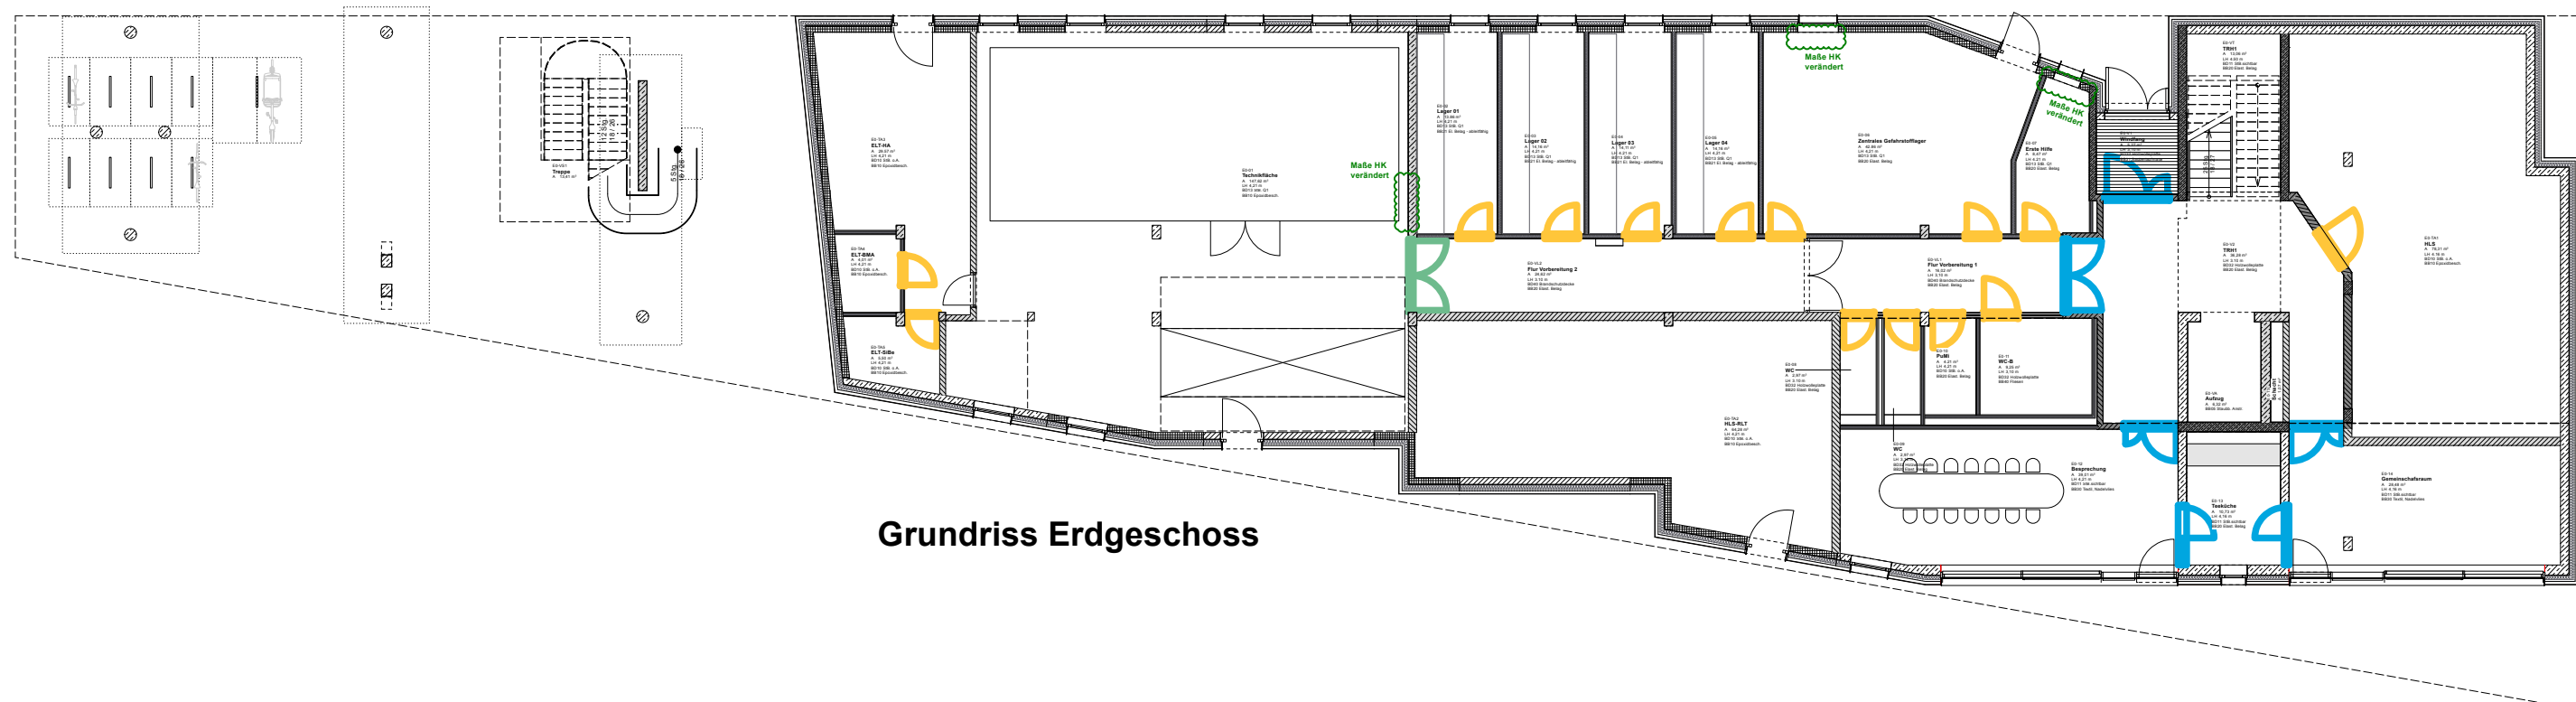

Grundriss Erdgeschoss

Beschilderung Türen

Beschilderung	Anzahl
 Auf-Glas Folie (Detail)	7
 Auf-Glas-Folie (Detail) + Wechselrahmen Alum. A3 auf Wand ohne	5
 Wechselrahmen Alum. 15x15 auf Tür + Raumnr. Folie (Detail)	51
 Wechselrahmen Alum. 15x15 auf Wand	17
	57