




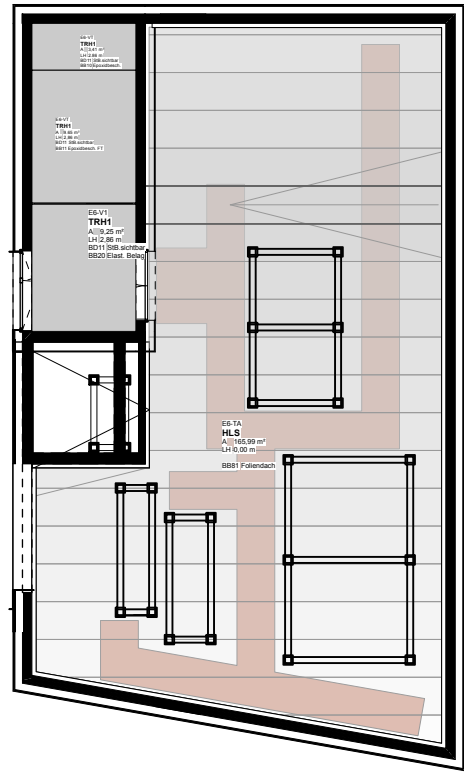


Grundriss 6. OG
Markierung Deckenbeläge

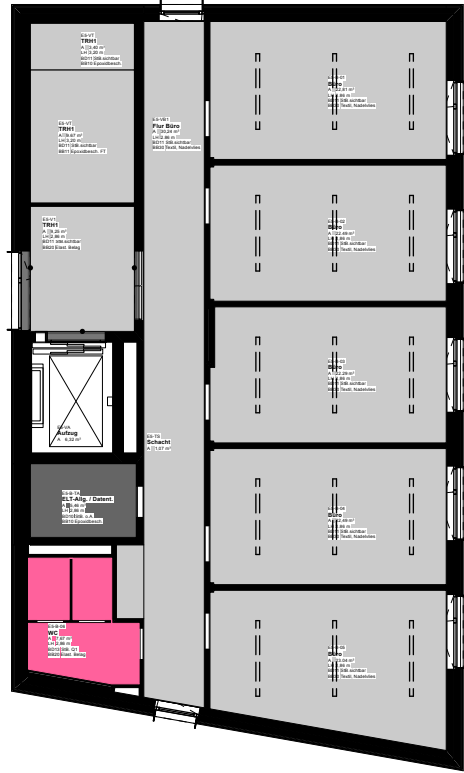


Grundriss 5. OG
Markierung Deckenbeläge

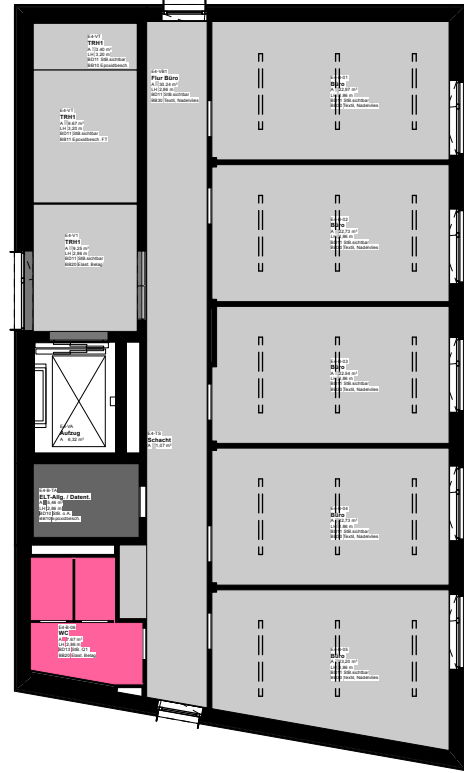


Grundriss 4. OG
Markierung Deckenbeläge

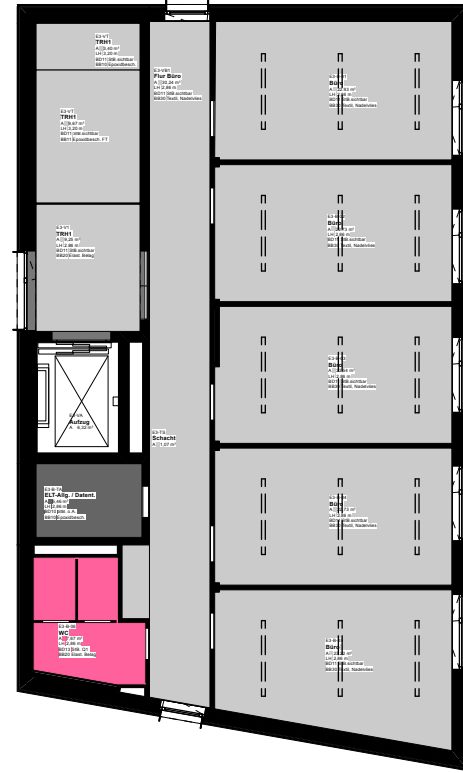


Grundriss 3. OG
Markierung Deckenbeläge

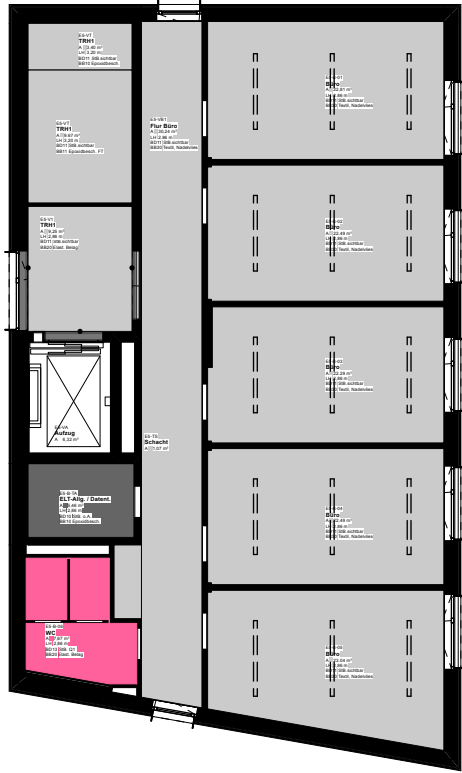

Grundriss 2. Obergeschoss
Markierung Deckenbeläge

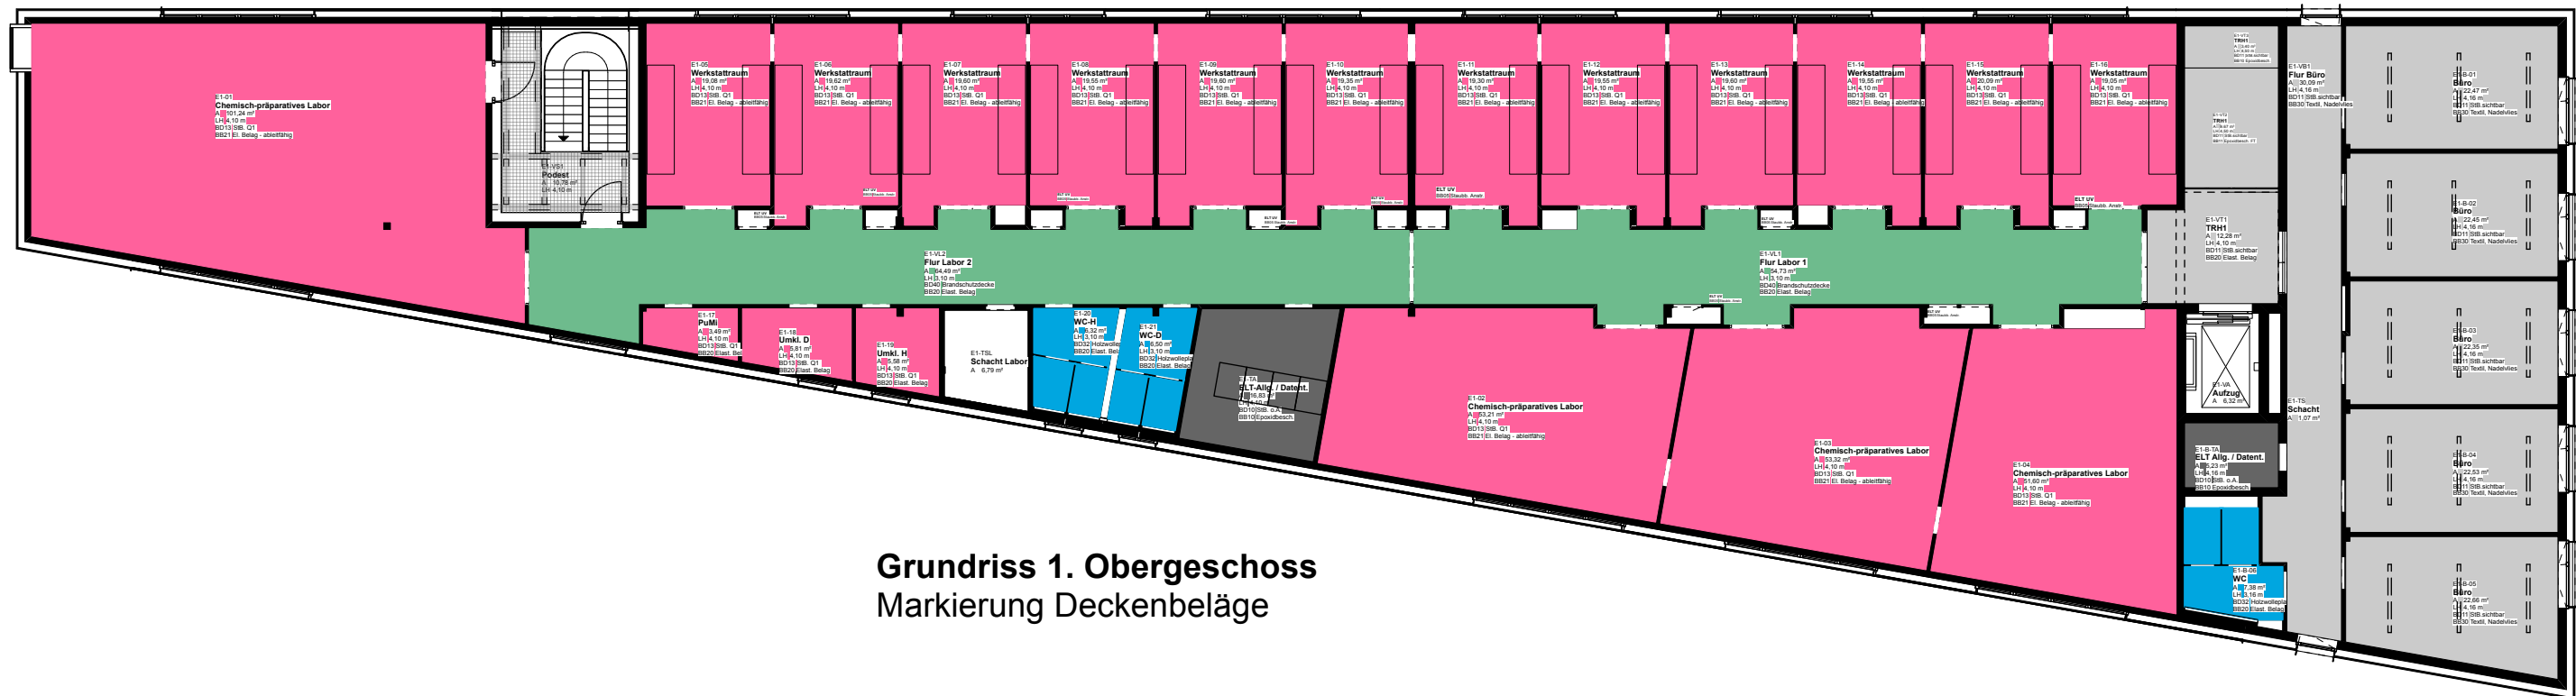

Grundriss 1. Obergeschoss
Markierung Deckenbeläge

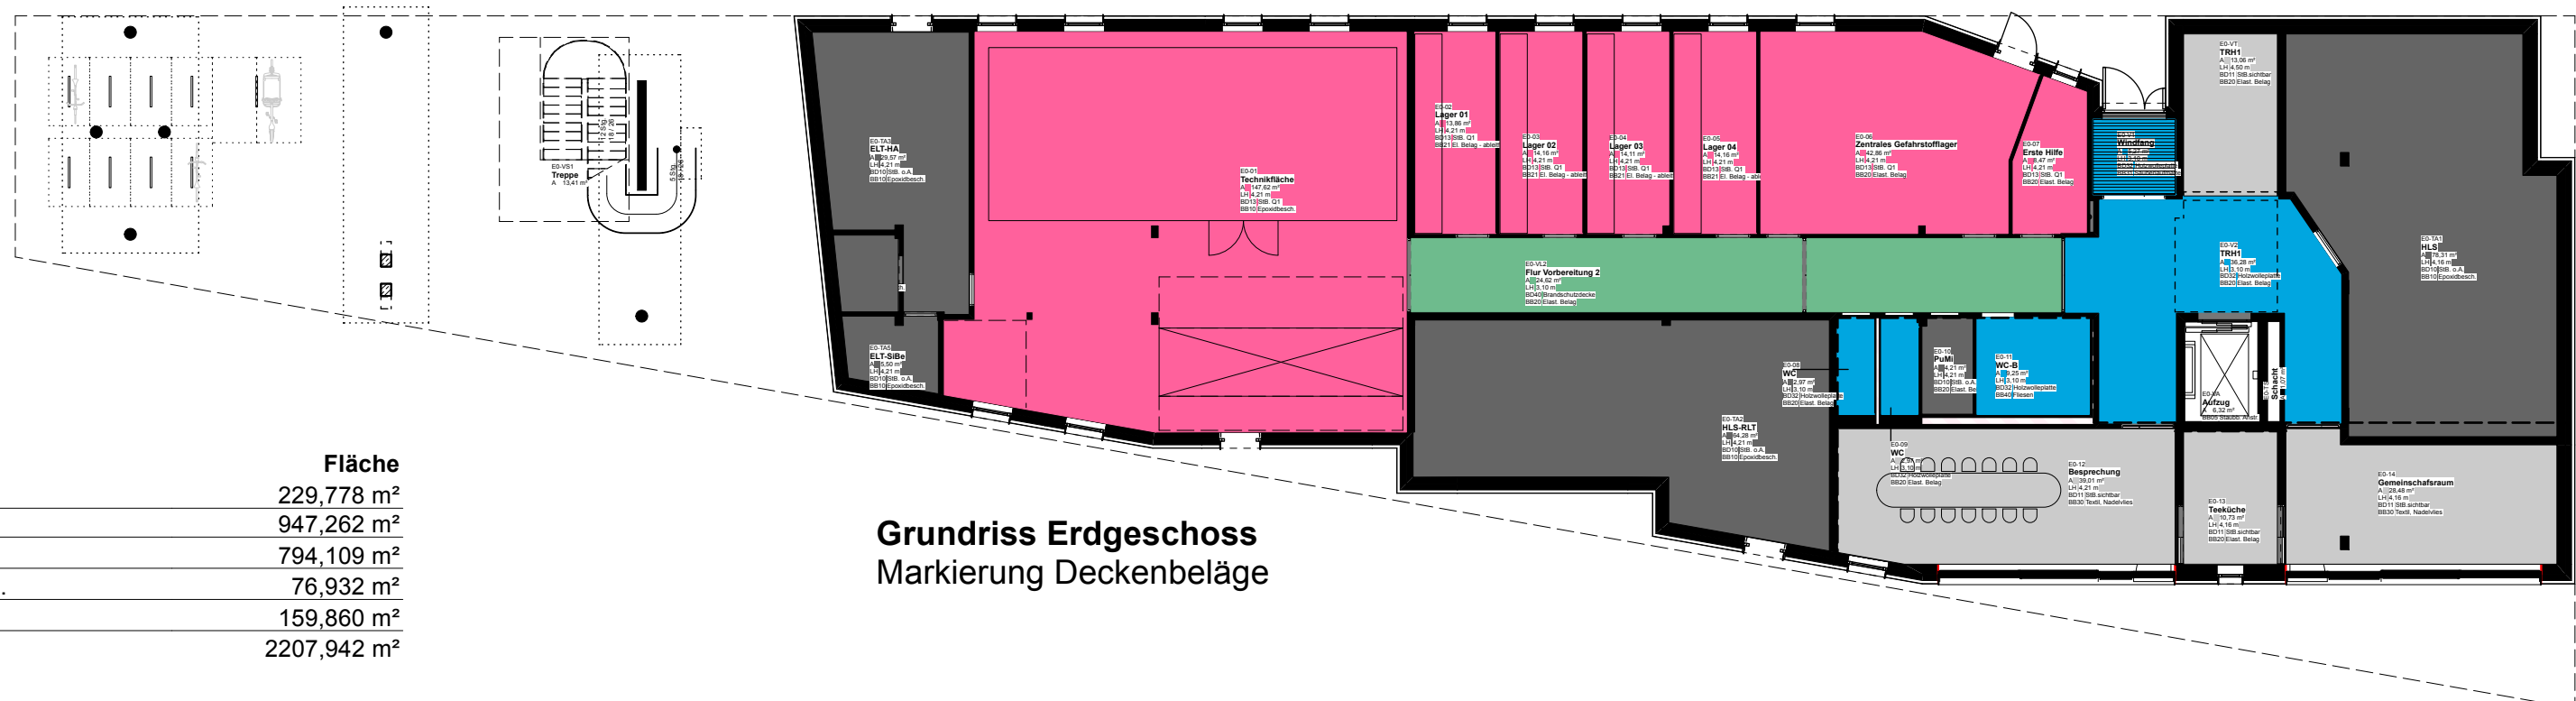

Grundriss Erdgeschoss
Markierung Deckenbeläge

Deckenbeläge

Nr	Belag	Beschreibung	Fläche
BD10	StB. o.A.	Stb. ohne Anforderung. Techn. Sichtfläche	229,778 m²
BD11	StB. sichtbar	StB. sichtbare Oberflächen	947,262 m²
BD13	StB. Q1	StB. techn. Spachtelung Q1 mit Anstrich	794,109 m²
BD32	Holzwohleplatte	Stb. ohne Anforderung. Abhangdecke Holzwohle Leichtbauplatte.	76,932 m²
BD40	Brandschutzdecke	Stb. ohne Anforderung. Abhangdecke Brandschutz.	159,860 m²
			2207,942 m²