




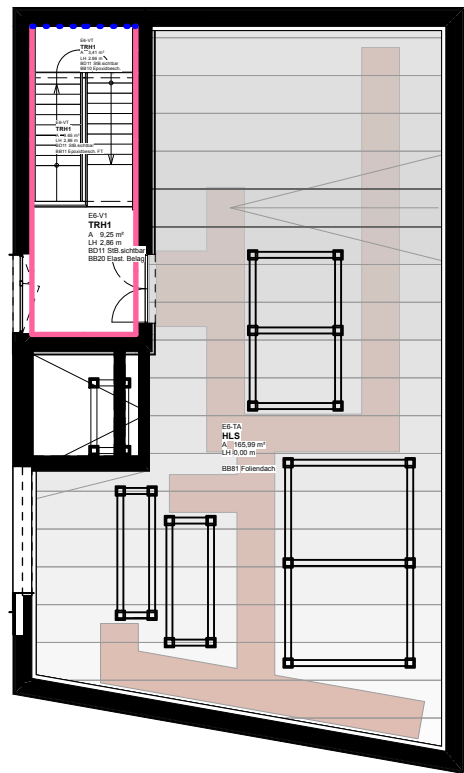


Grundriss 6. OG
Markierung Wandbeläge

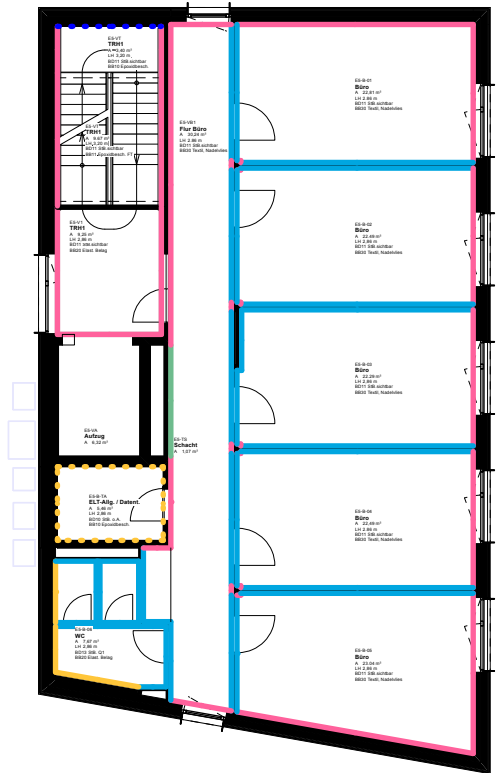


Grundriss 5. OG
Markierung Wandbeläge

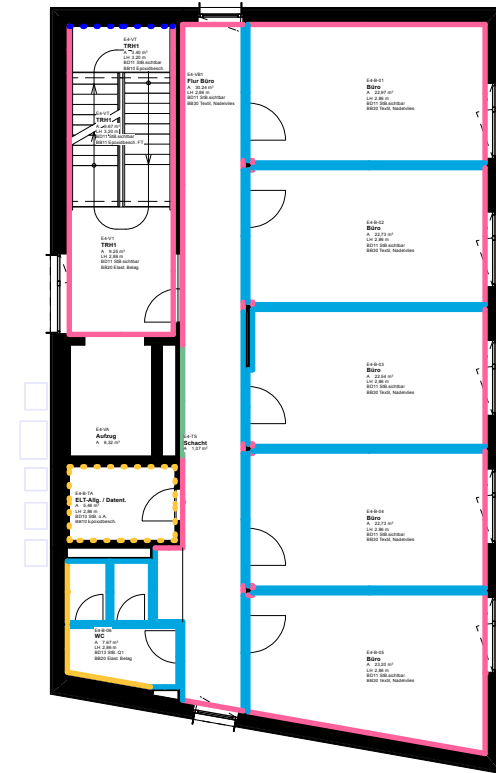


Grundriss 4. OG
Markierung Wandbeläge

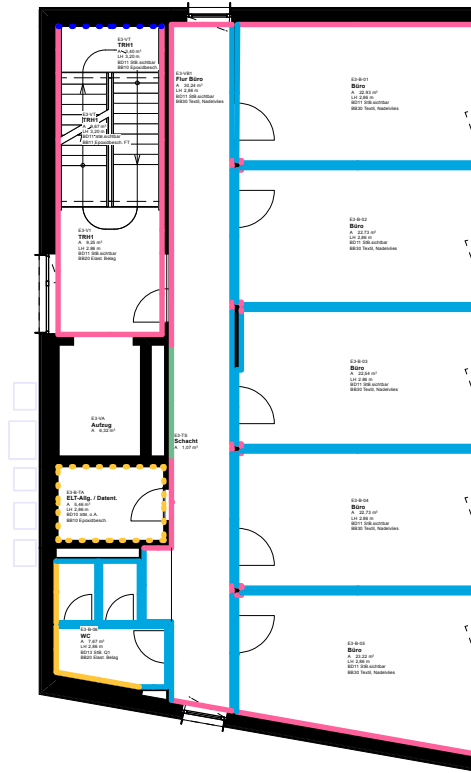

Grundriss 3. OG
Markierung Wandbeläge

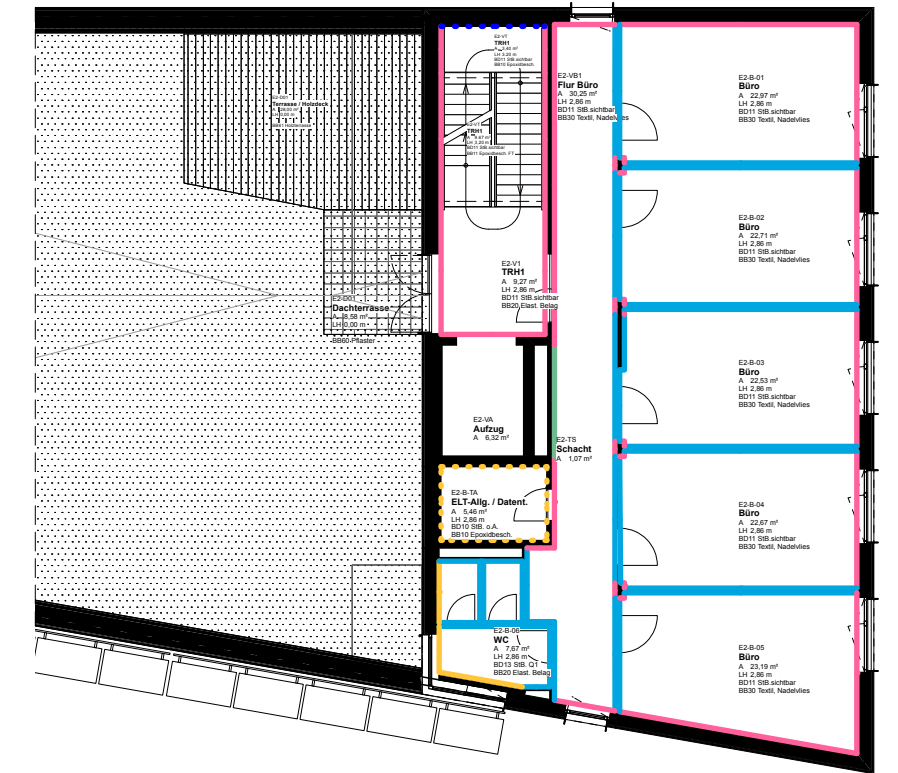

Grundriss 2. Obergeschoss
Markierung Wandbeläge

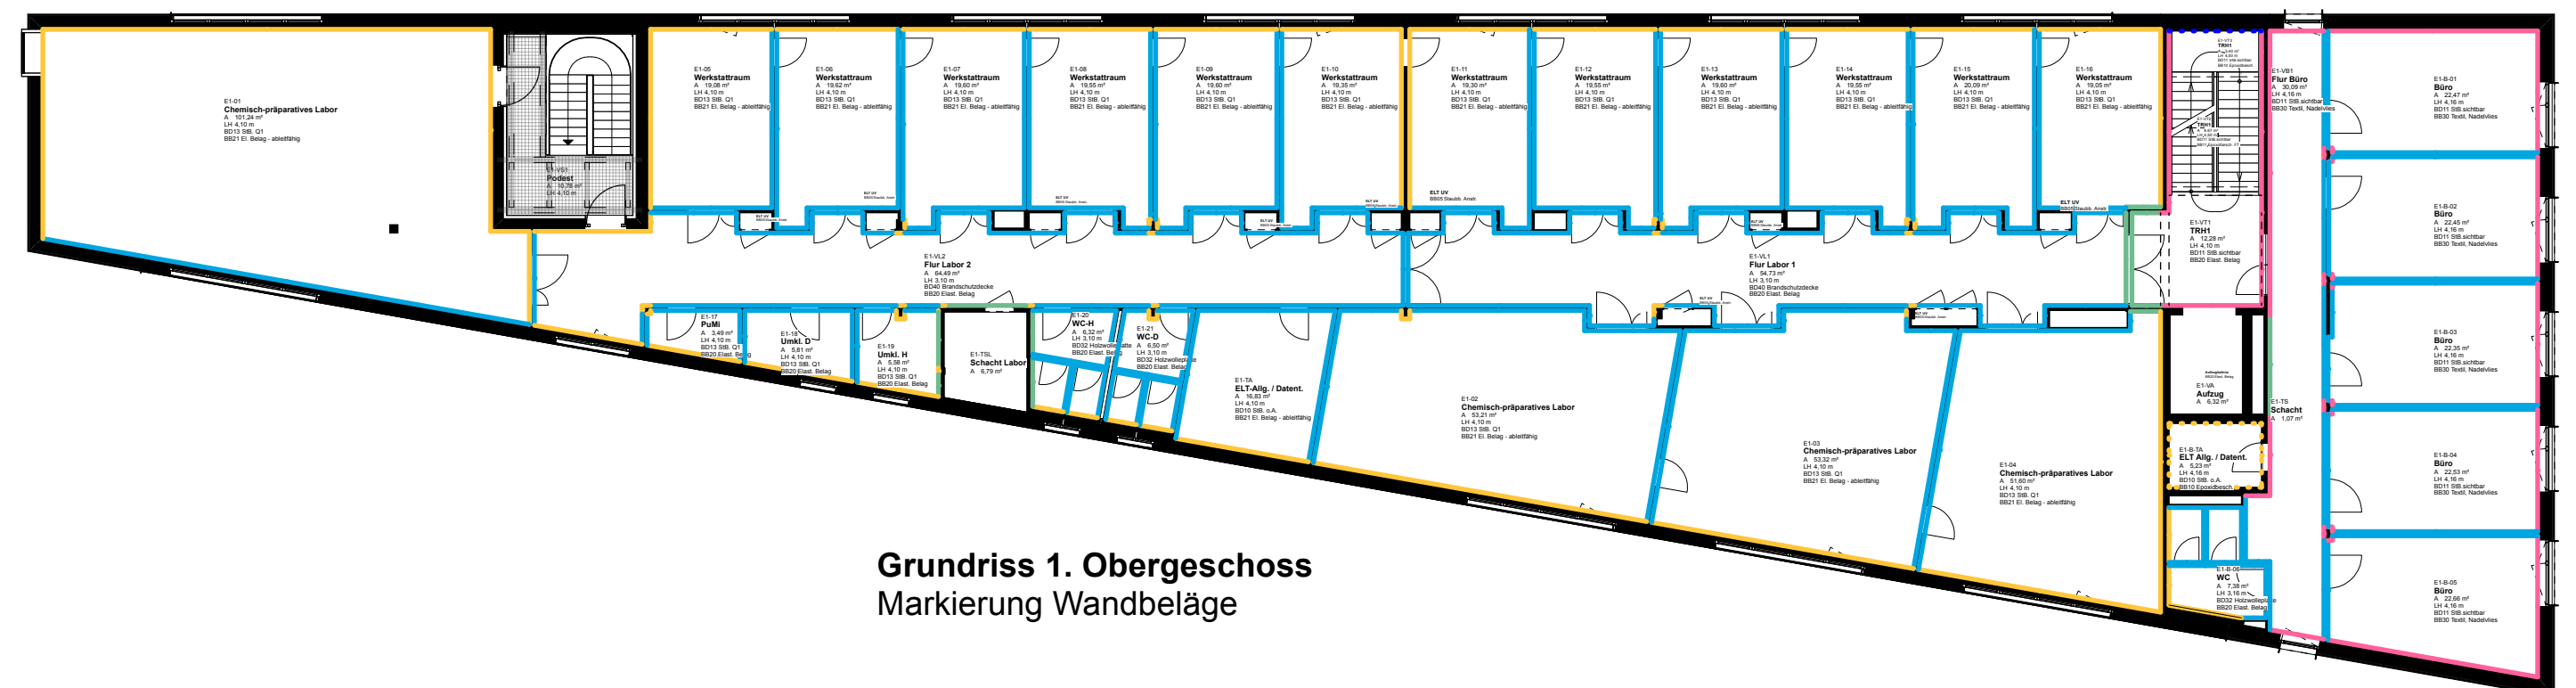

Grundriss 1. Obergeschoss
Markierung Wandbeläge


Wandbeläge

Nr	Beschreibung	Fläche
BW11	StB. sichtbare Oberflächen	1419,174 m ²
BW13	StB. techn. Spachtelung Q1 mit Anstrich	392,580 m ²
BW14	StB. Spachtelung Q2 mit Anstrich	971,814 m ²
BW15	StB. ohne Spachtelung, Betonanstrich Akzentfarbe	77,943 m ²
BW21	MW techn. Spachtelung Q1 mit Anstrich	217,684 m ²
BW23	MW Spachtelung Q2 mit Anstrich	380,979 m ²
BW24	MW Spachtelung Q2 mit Anstrich Akzentfarbe	33,256 m ²
BW31	GK gespachtelt Q2 mit Anstrich	3819,315 m ²
BW32	GK gespachtelt Q2 mit Anstrich Akzentfarbe	31,981 m ²
		7344,726 m ²

* BW40 Fliesen siehe gesonderte Detailplanung Fliesen

* Position Akzentfarbe siehe gesonderten Übersichtsplan

* StB. sichtbare Oberfläche siehe ebenfalls gesonderten Übersichtsplan

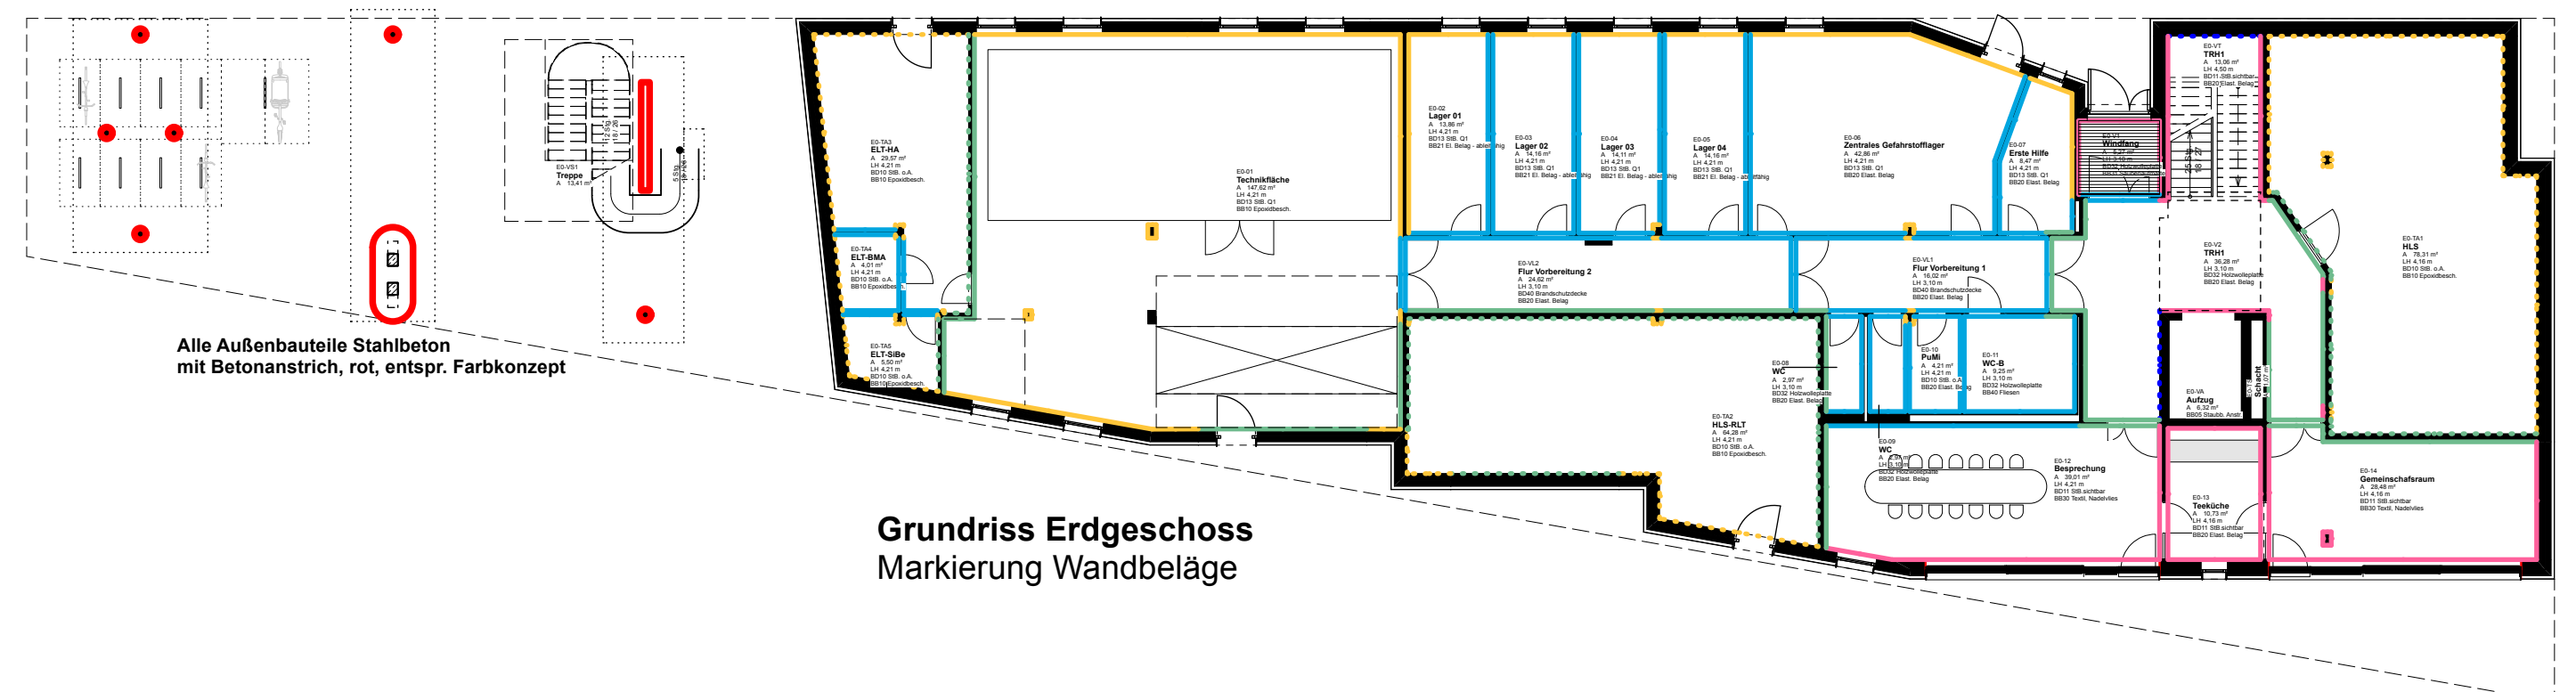

Grundriss Erdgeschoss
Markierung Wandbeläge

Alle Außenbauteile Stahlbeton
mit Betonanstrich, rot, entspr. Farbkonzept

BOLLES+WILSON

BOLLES+WILSON GmbH & Co. KG + + + + +
Hafenweg 16 + + + D-48155 Münster + + + + +
T +49 (0)2 51/4 82 72-0 + + + + + F 4 82 72-24
info@bolles-wilson.com + + + + +

Bauherr Kooperative Technologieförderung Münster GmbH Mendelstraße 11, 48149 Münster	Projekt Kooperative Forschungsinfrastuktur für die Batteriezellindustrie Heisenbergstraße, 48149 Münster	Planinhalt Übersichtsplan - Belag Wand	Dateiname battl3_Uebersichten.vwxp	gez. JWi	Maßstab / Format 1:200 DIN A2
Plannummer 706_5_-_ÜP_-_055_01_Übersichtsplan - Belag Wand			Datum 19.01.26		