
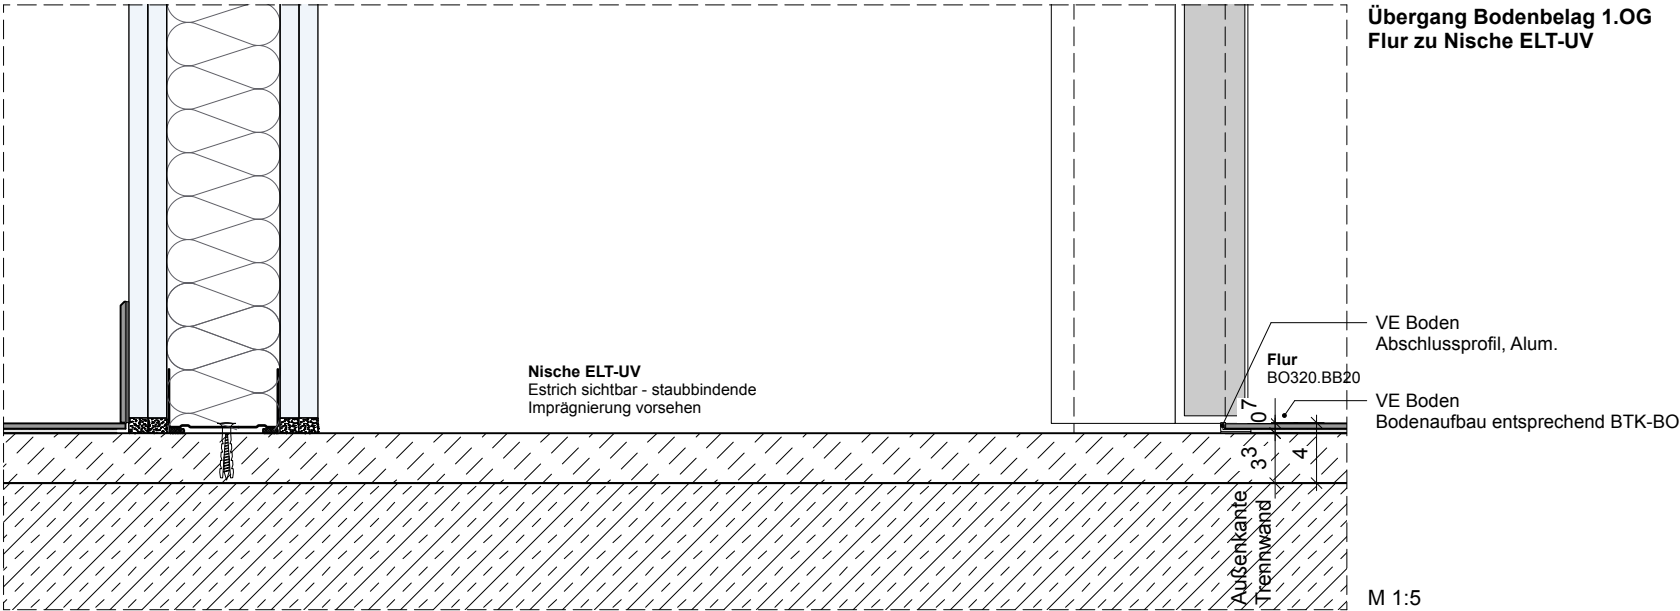
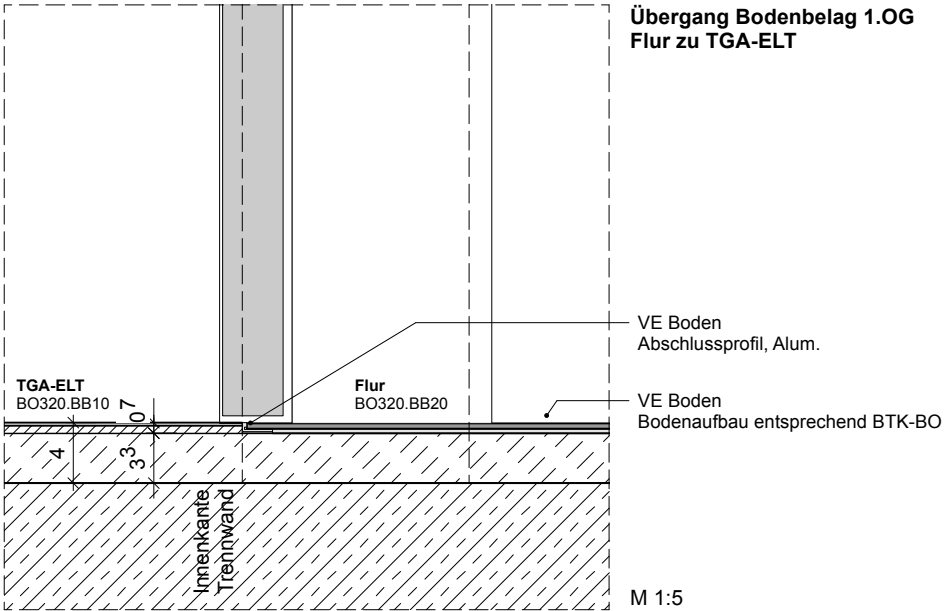


Übergang Bodenbelag

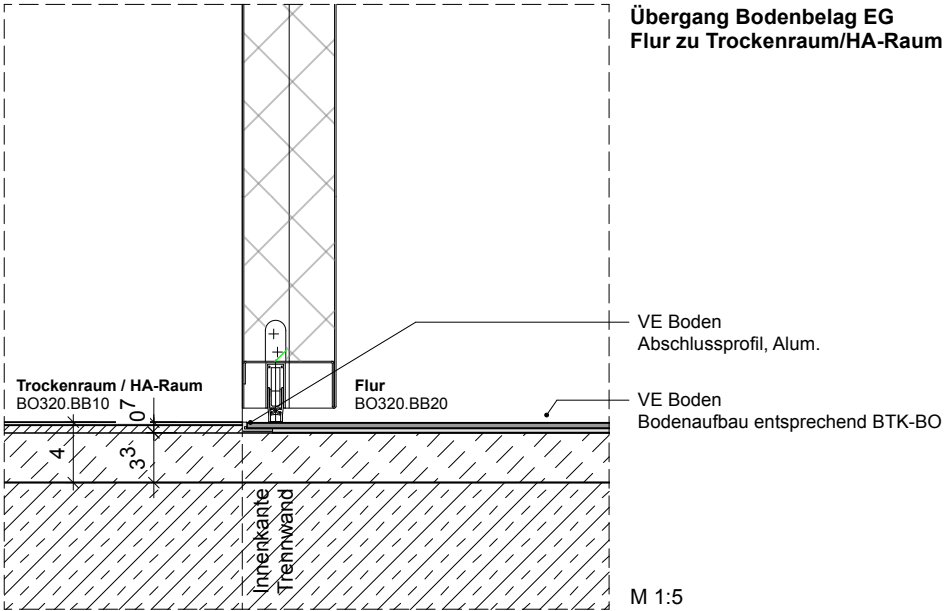

Bauherr	Projekt	Planinhalt	Dateiname	gez.	Maßstab / Format
Technologieförderung Münster GmbH Mendelstraße 11, 48149 Münster	Kooperative Forschungsinfrastruktur für die Batteriezellindustrie		Battl3_371_Bodenbelagarbeiten .vwx	JWi	1:5 DIN A3
	Heisenbergstraße, 48149 Münster	371-040 Übergang Bodenbelag	Plannummer		Datum
			706_5_--_DE_--_---_00_371-040 Übergang Bodenbelag		16.12.25