



Treppe Beschichtung

Farbbeispiel Kopf-Wand Treppenhaus

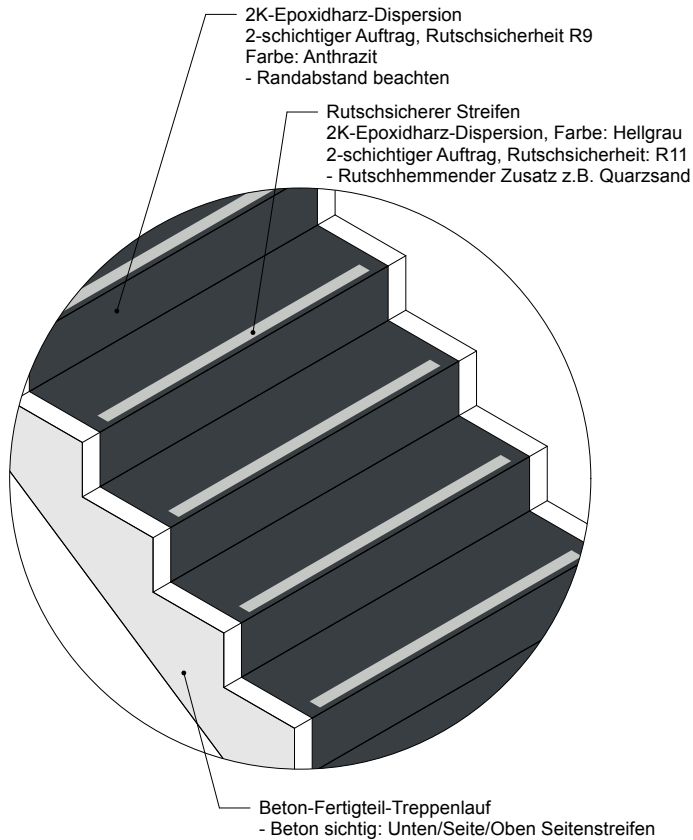


Treppenbeschichtung
- Perspektivische Visualisierung

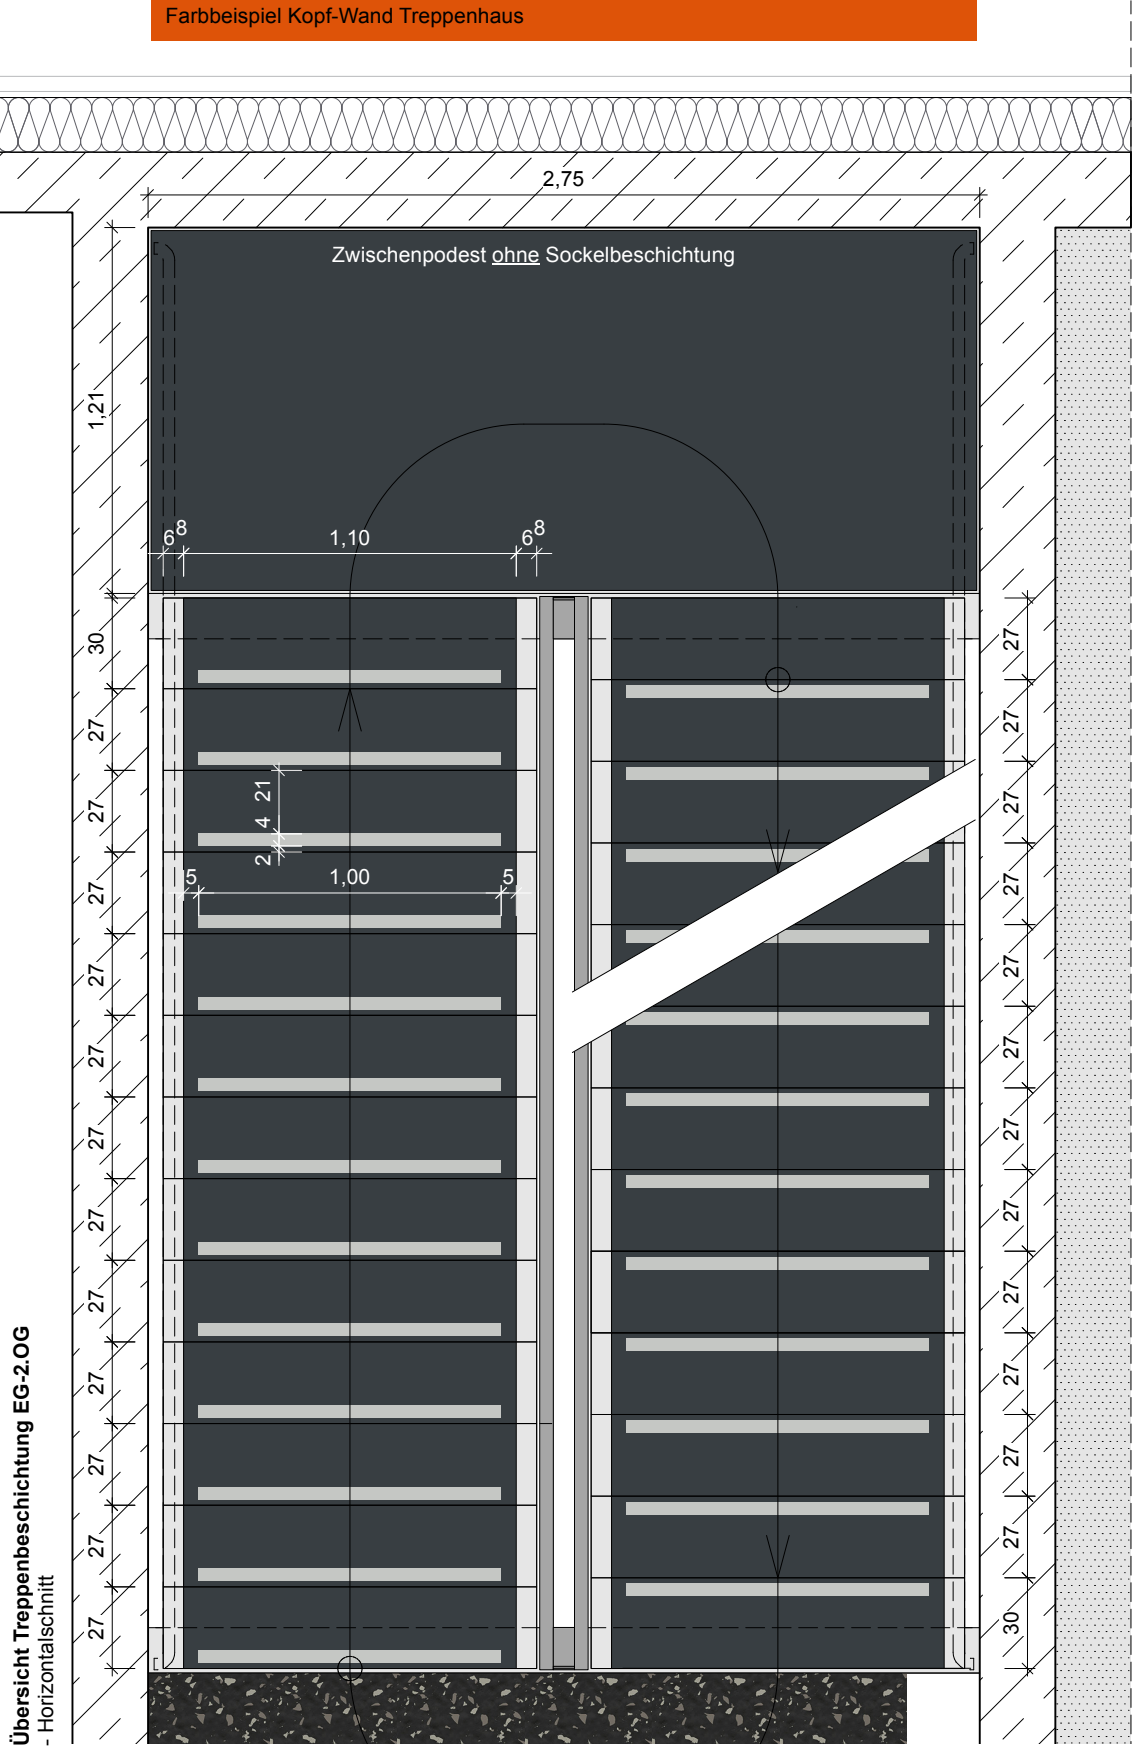

Übersicht Treppenbeschichtung EG-2.OG
- Horizontalschnitt

M 1:25

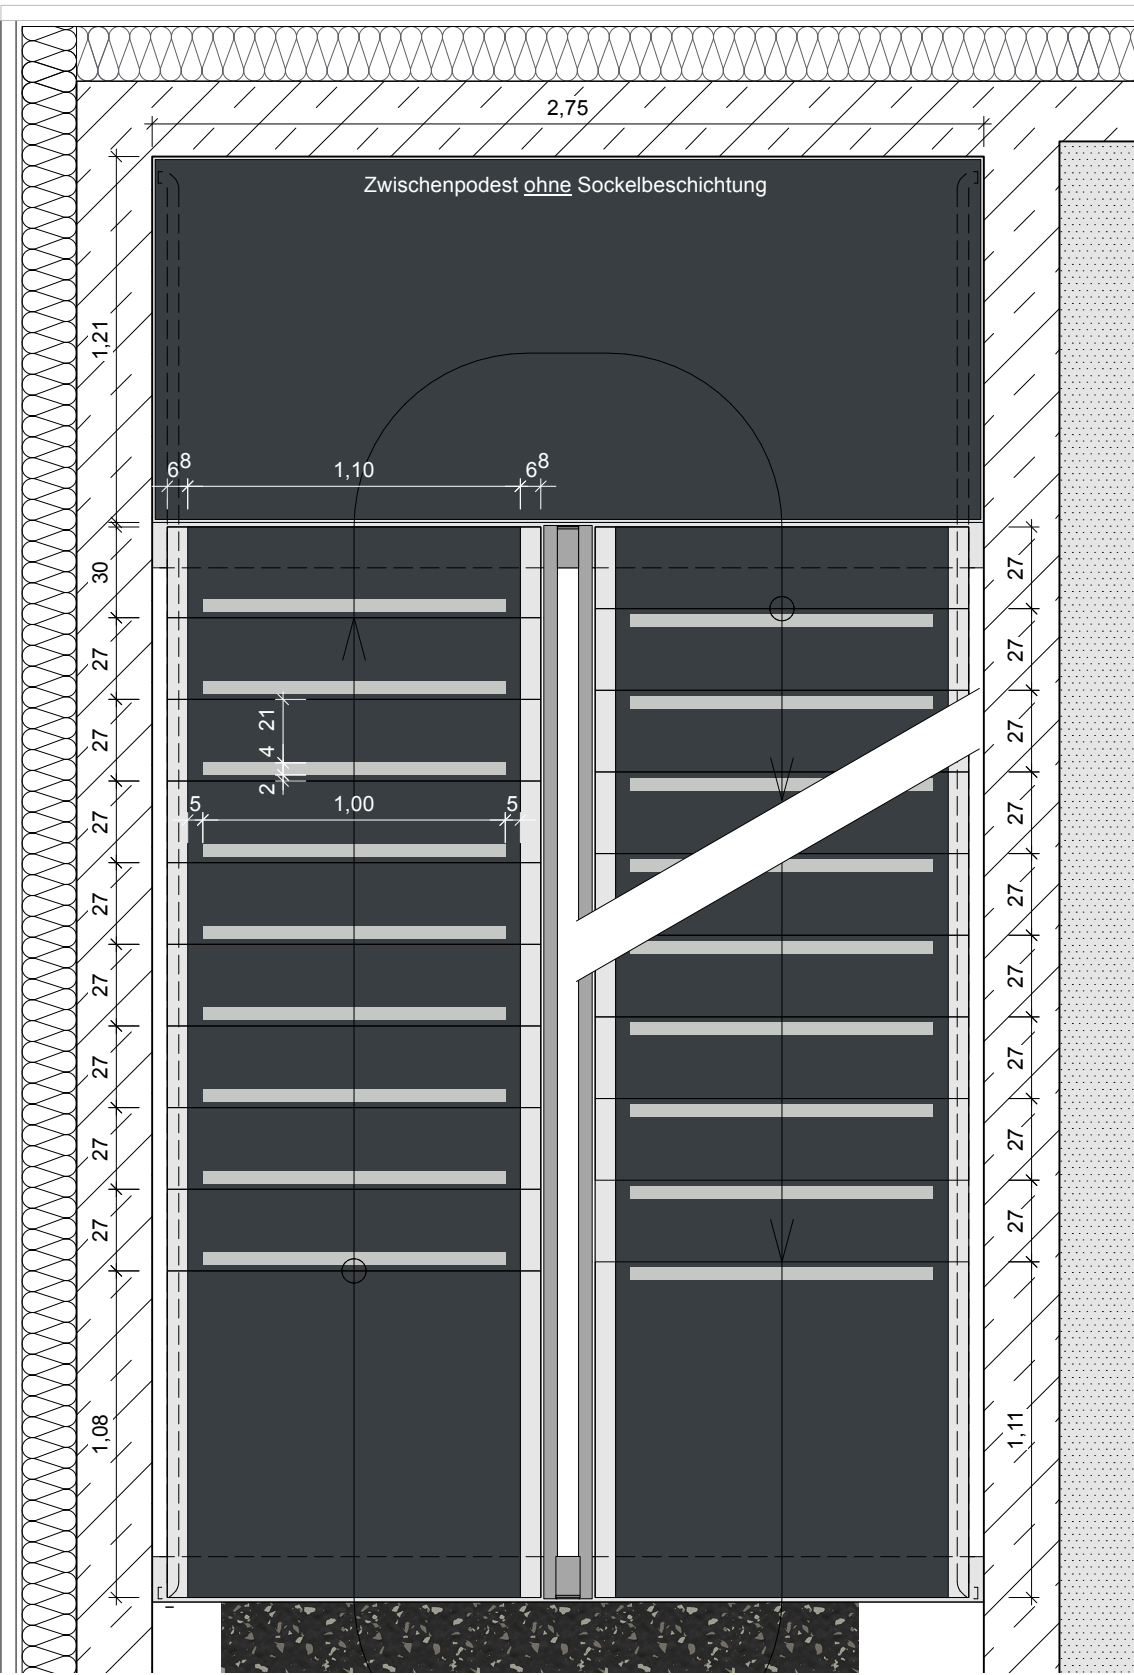

Übersicht Treppenbeschichtung 2.OG-6.OG
- Horizontalschnitt

M 1:25

Ergänzung Hinweis Sockelbeschichtung Zwischenpodest.
LV Grundlage
Planausgänge / Änderungen

08.01.26 01 JWi
19.12.25 00 JWi
Datum Nr. Gez.

BOLLES+WILSON

BOLLES+WILSON GmbH & Co. KG +++++
Hafenweg 16 +++ D-48155 Münster +++++
T +49 (0)2 51/4 82 72-0 +++++ F 4 82 72-24
info@bolles-wilson.com +++++

Bauherr

Technologieförderung
Münster GmbH
Mendelstraße 11,
48149 Münster

Projekt

Kooperative
Forschungsinfrastruktur für
die Batteriezellindustrie

Heisenbergstraße,
48149 Münster

Planinhalt

371-051 Treppe Beschichtung

Dateiname
Battl3_371_Bodenbelagarbeiten
.vwx

gez.
JWi

Maßstab / Format
1:25 DIN A3

Plannummer
706_5_--_DE_--_01_371-051 Treppe
Beschichtung

Datum
18.12.25