



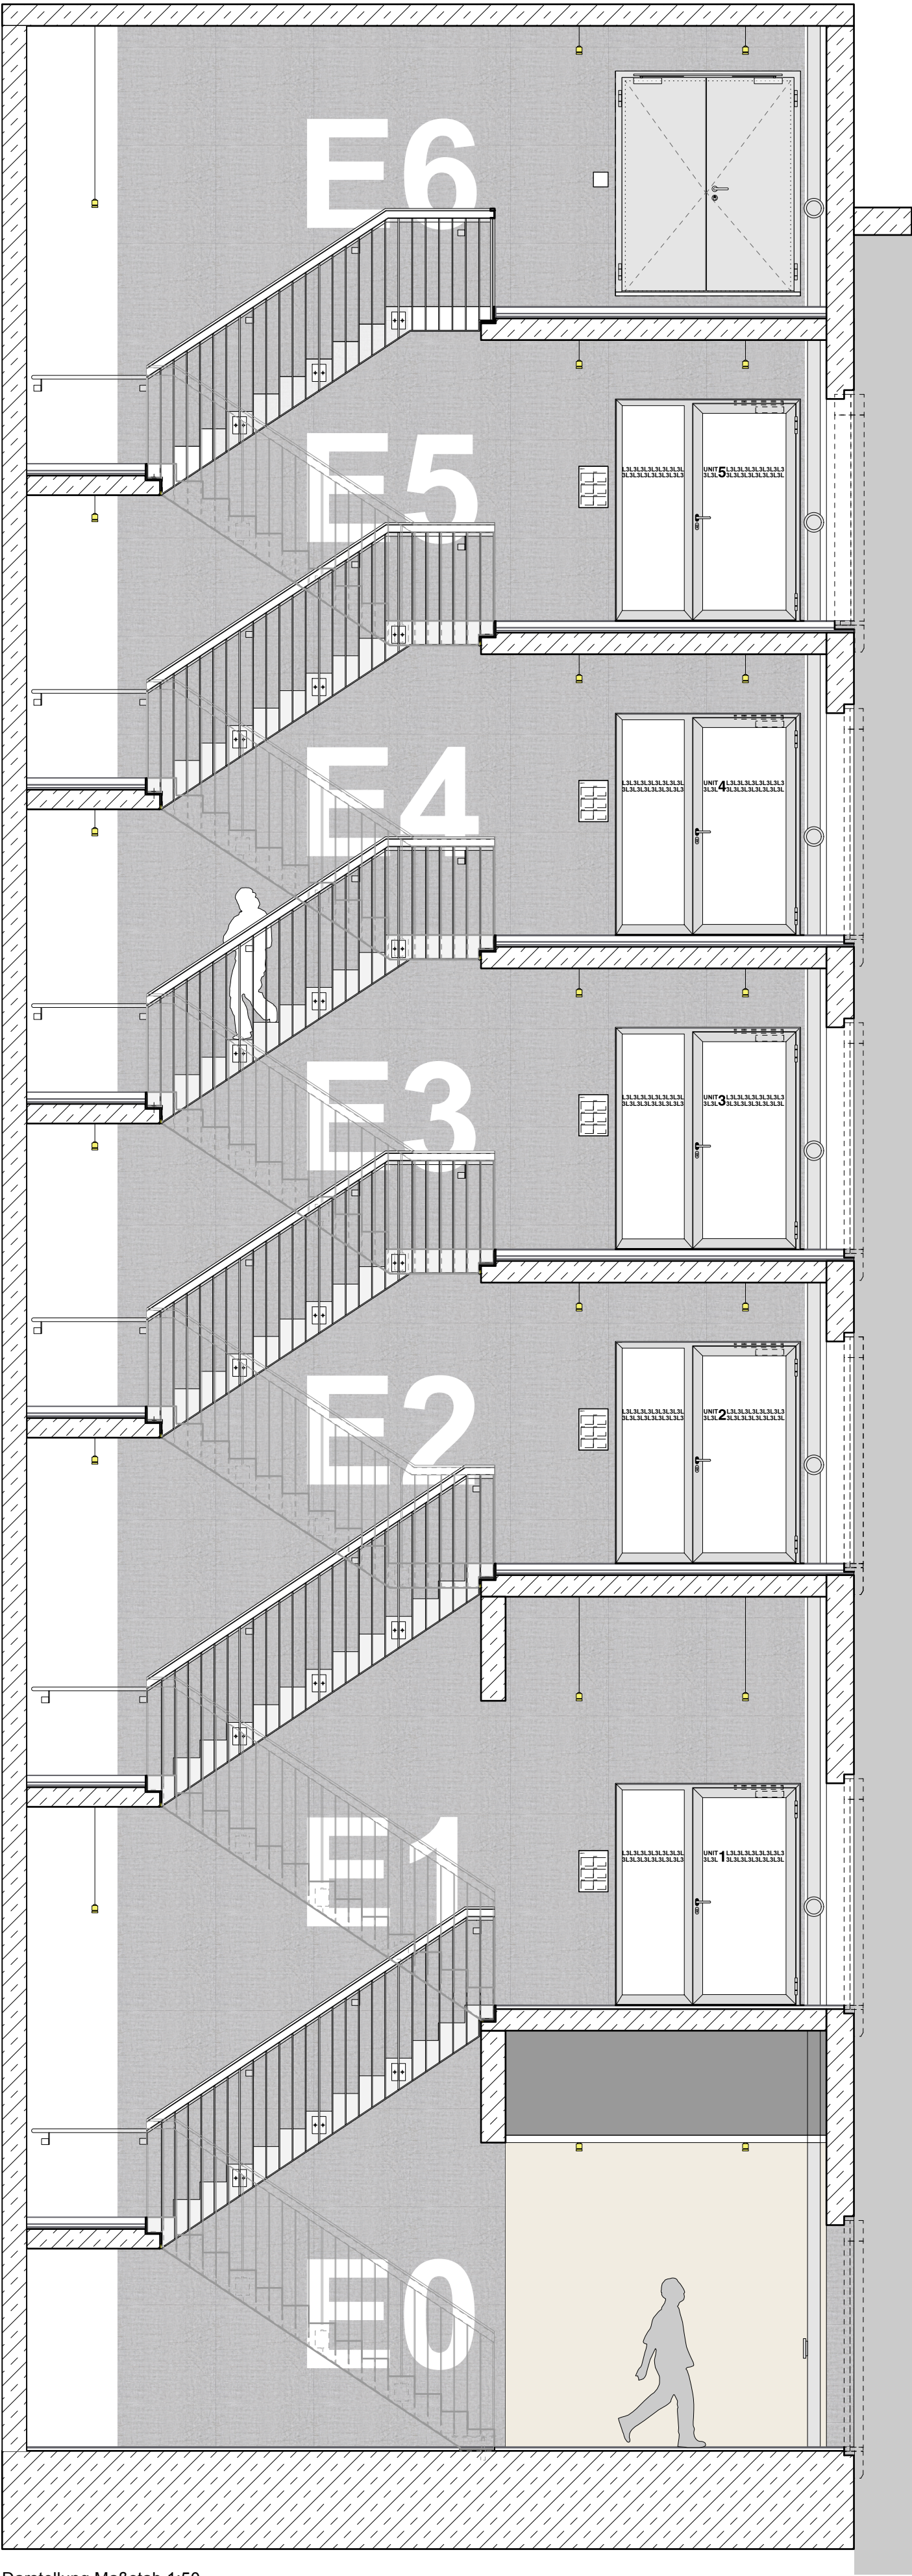

Darstellung Maßstab 1:50
Wandbeschichtung auf Rohbeton, Reinweiß RAL 9010
auf jedem Vollgeschoss

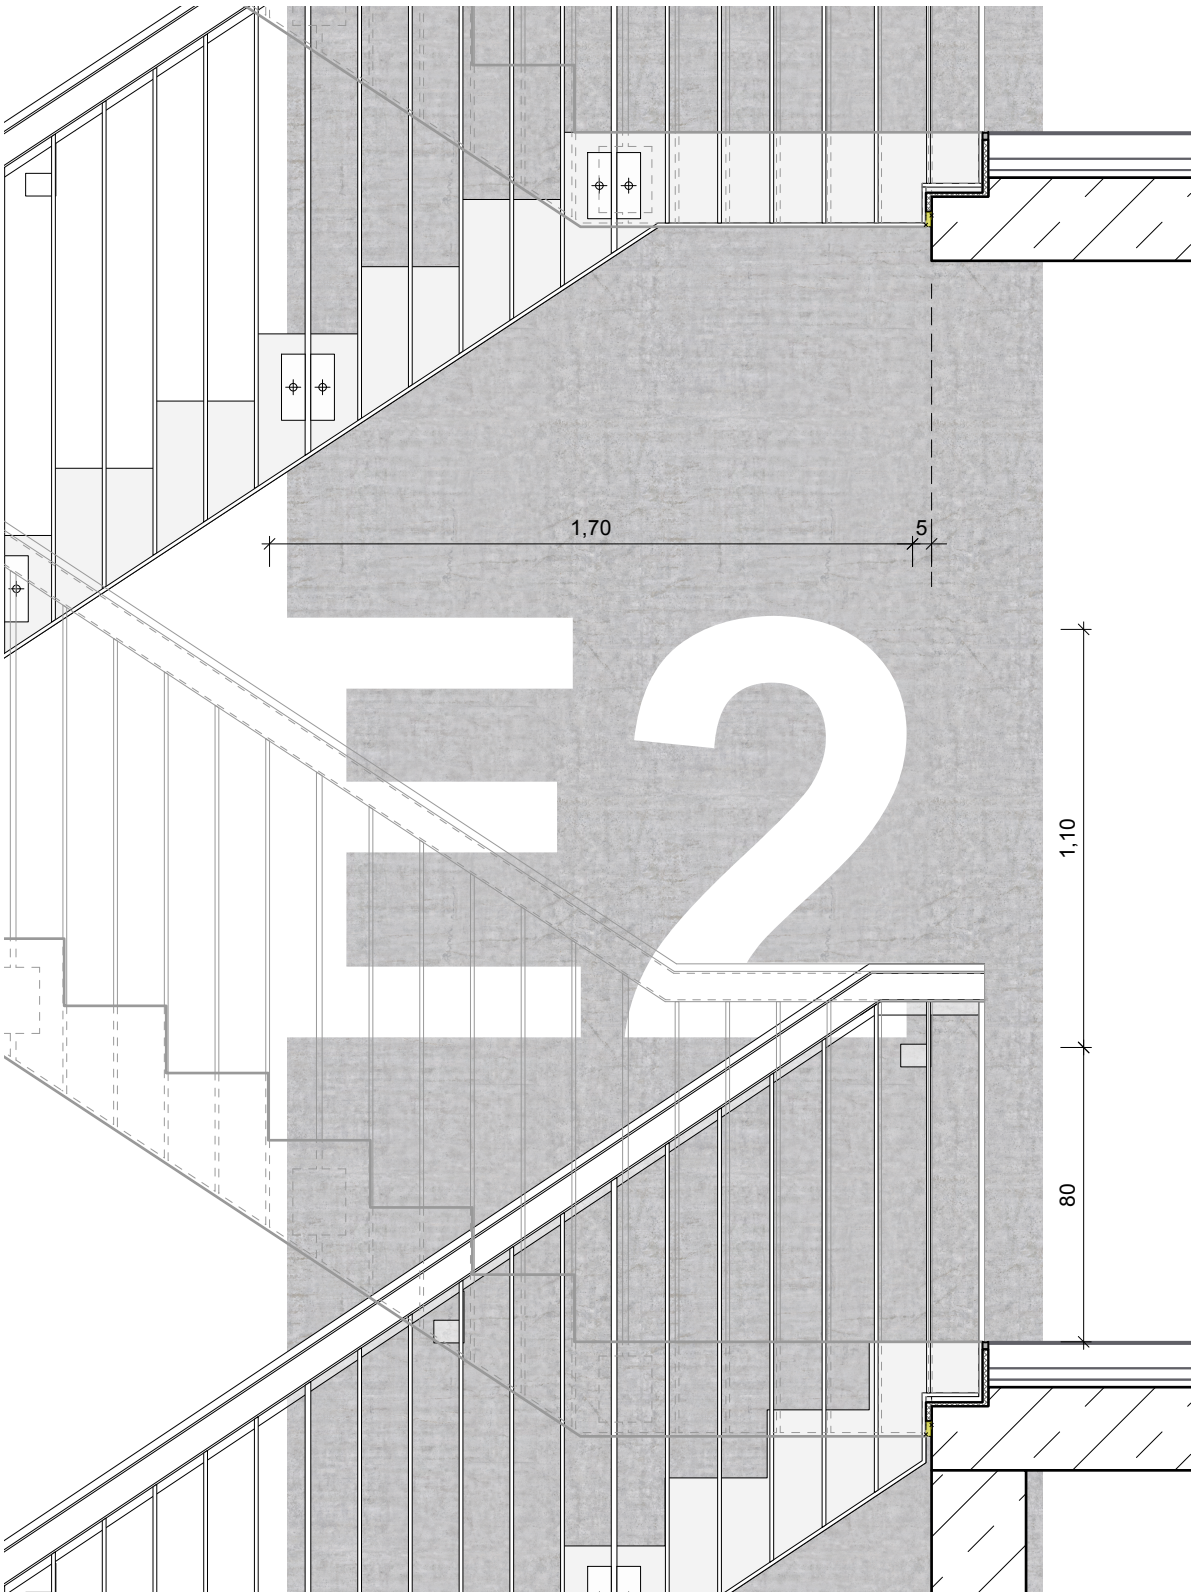

Darstellung Maßstab 1:20
Wandbeschichtung auf Rohbeton, Reinweiß RAL 9010
- Helvetica Fett, 4.400 pt (H ca. 110 cm)