

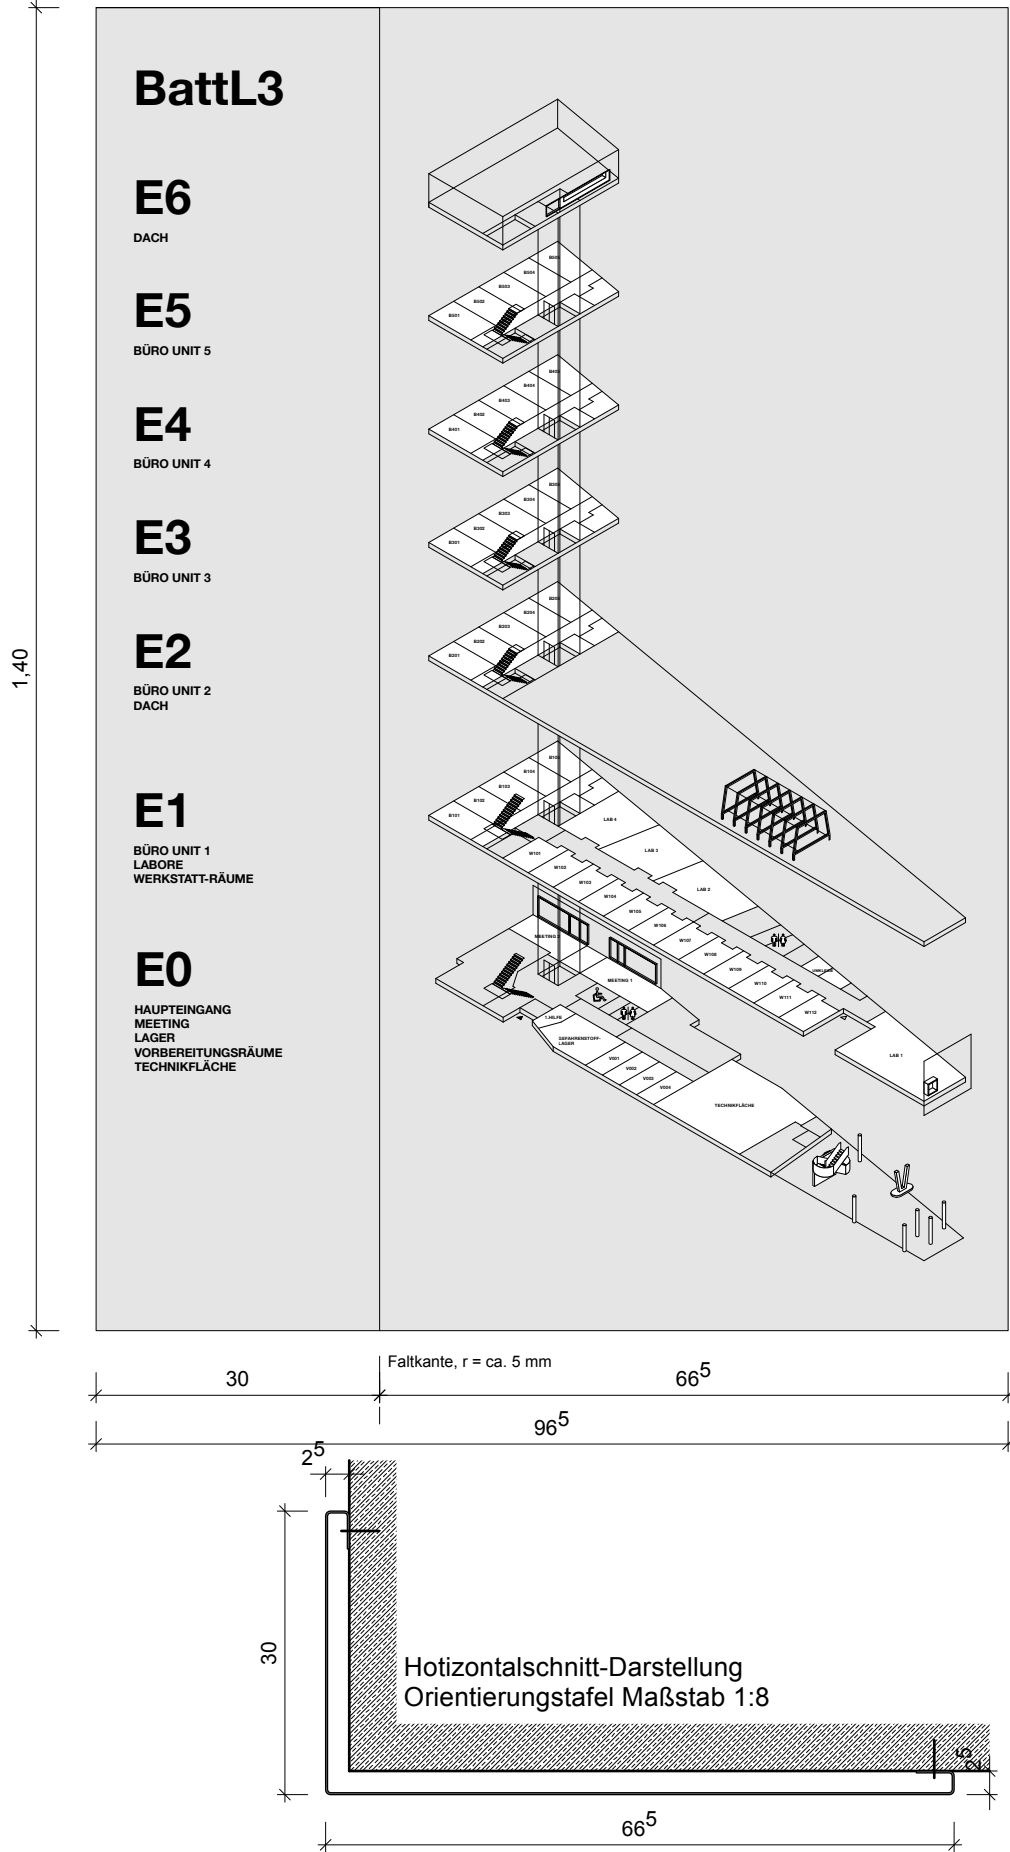


Darstellung Orientierungstafel Maßstab 1:8

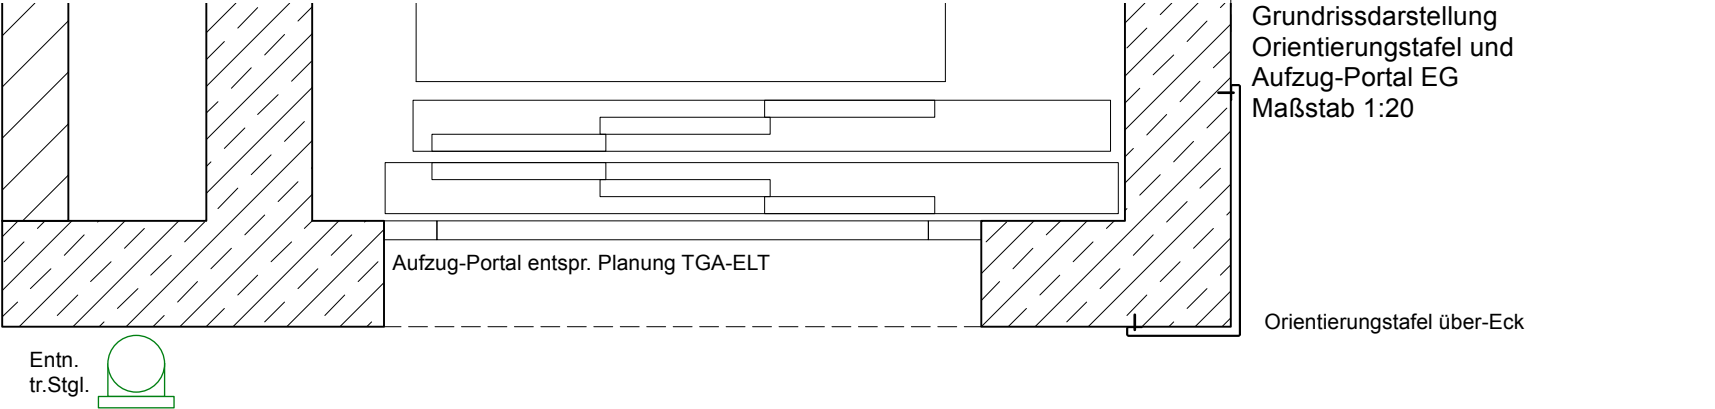

Gebäude-Orientierungssystem als Aluminium Wandtafel
- Aluminiumblech, 3mm, Aluminiumfarben natur
- bedruckt mit Schrift und Plangrafik entsprechend Vorlage
- Sichtbereich 90° gekantet
- rückseitige Laschen zur verdeckten Wandmontage

Beschilderungskonzept Orientierungstafel EG

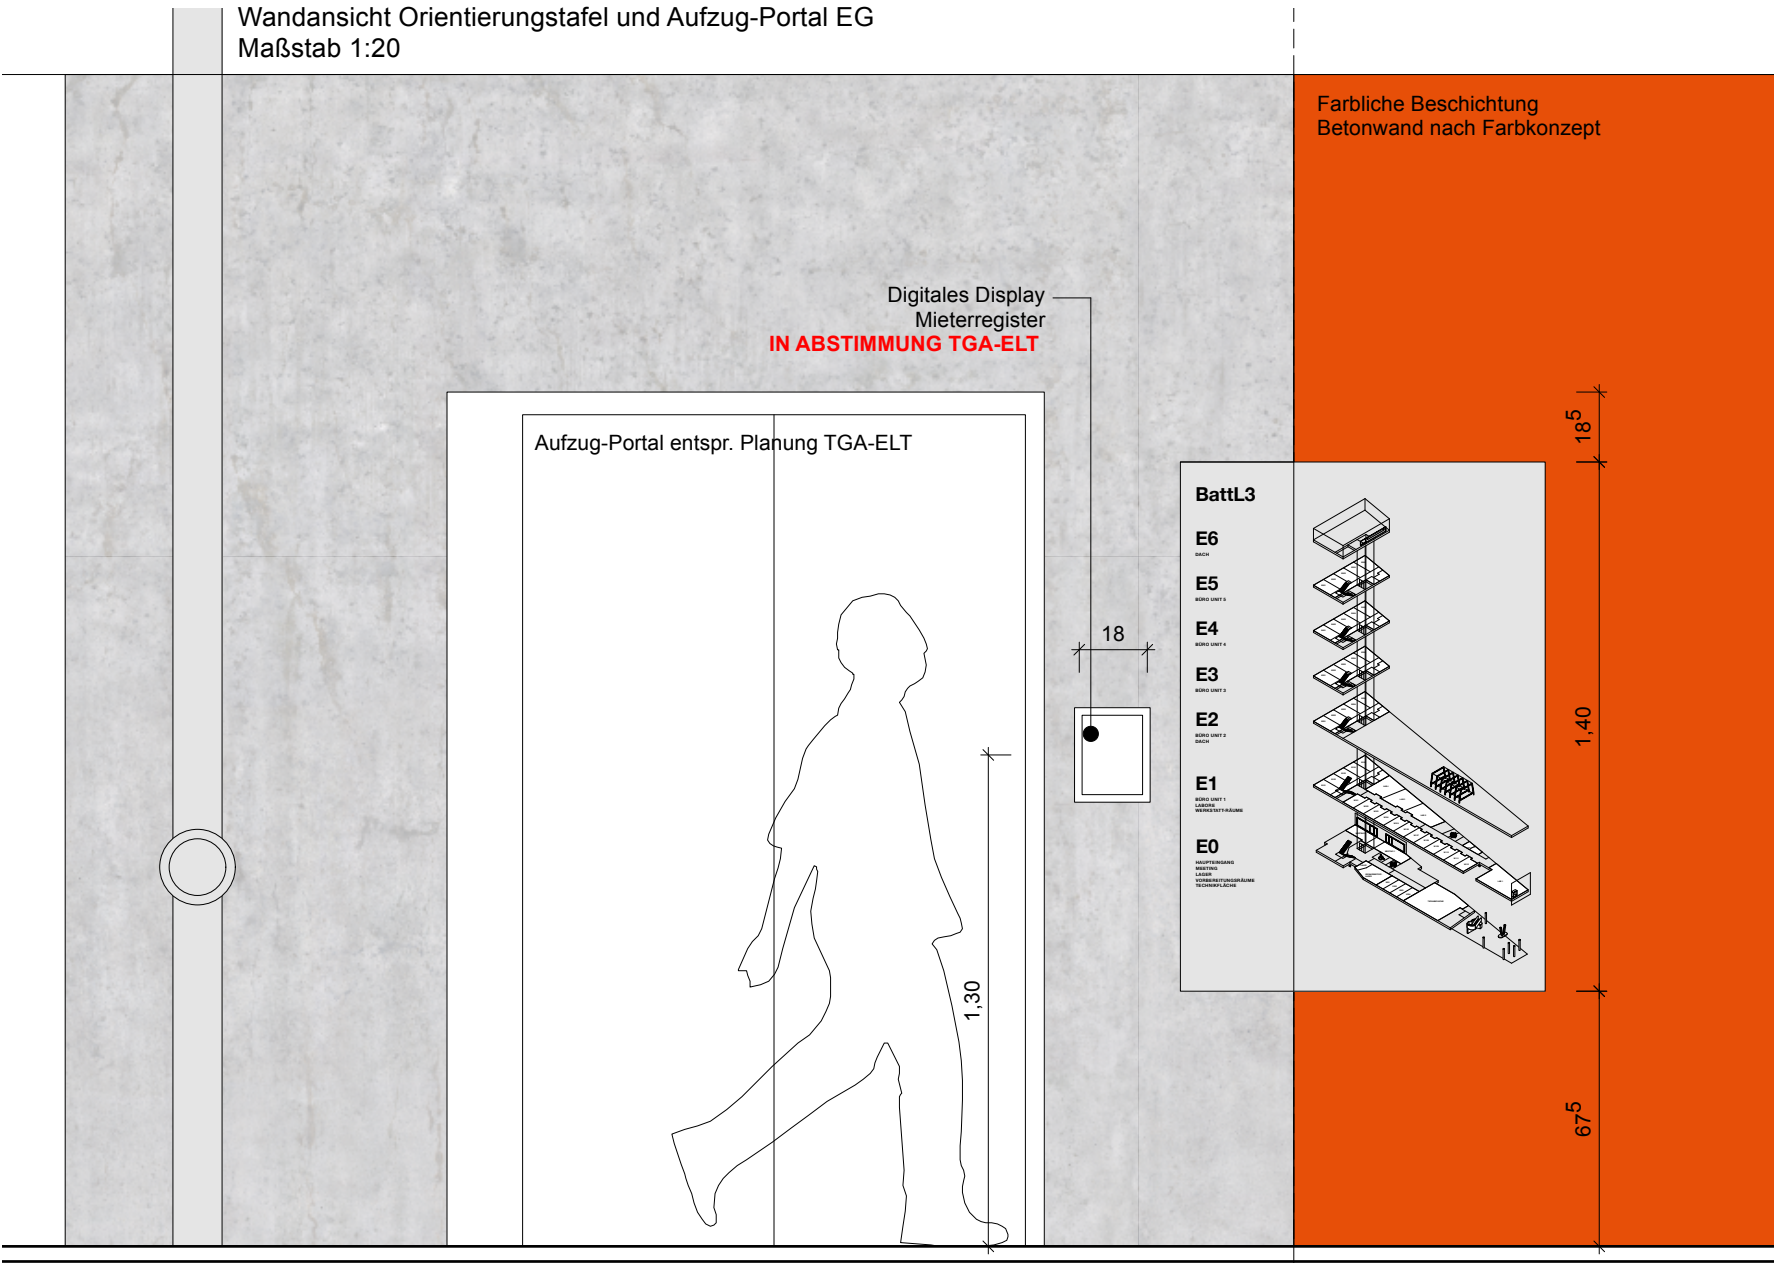

BOLLES+WILSON

BOLLES+WILSON GmbH & Co. KG ++++++
Hafenweg 16 +++ D-48155 Münster ++++++
T +49 (0)2 51/4 82 72-0 ++++++ F 4 82 72-24
info@bolles-wilson.com ++++++

Bauherr	Projekt	Planinhalt	Datename	gez.	Maßstab / Format
Technologieförderung Münster GmbH Mendelstraße 11, 48149 Münster	Kooperative Forschungsinfrastruktur für die Batteriezellindustrie Heisenbergstraße, 48149 Münster	370-005 Beschilderung - Orientierungstafel	BattL3_370_Maler und Lackierarbeiten.vwx	JWi	1:20, 1:1DIN A3
Plannummer 706_5_--_DE_--_01_370-005 Beschilderung - Orientierungstafel				Datum 20.01.26	