



Beschilderungskonzept
Büro-, Neben- und Funktionsräume

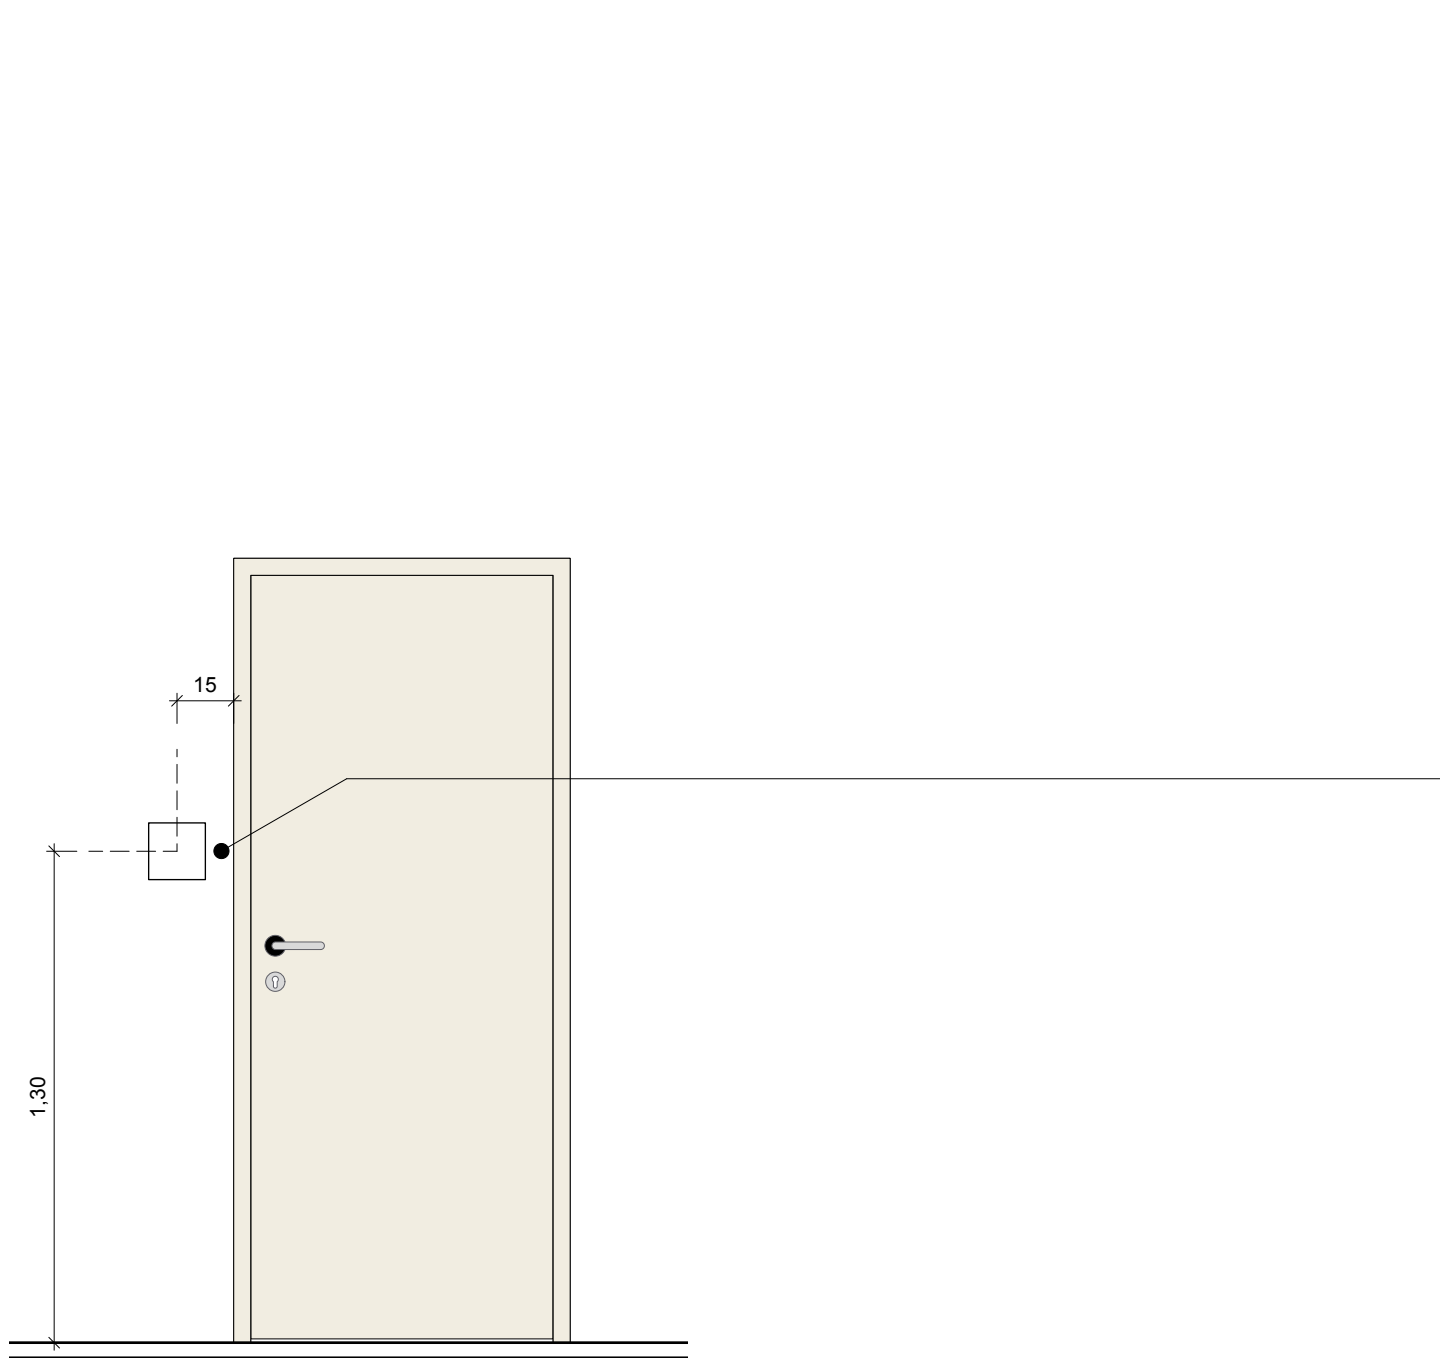

Darstellung Maßstab 1:20



- Darstellung Maßstab 1:1
Wechseltürschild
- Außenmaß ca. 150 x 150 mm
 - Umlaufender, schmaler Aluminiumrahmen, silber eloxiert
 - Verdeckte Schraubmontage
 - Frontglas Acryl, herausnehmbar (Sauger)
 - Einleger durch AG

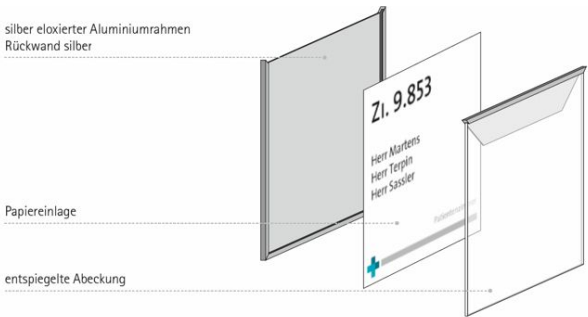

Aufbau Wechselrahmen. Quelle: www.beschildern.de

Bauherr	Projekt	Planinhalt	Dateiname	gez.	Maßstab / Format
Technologieförderung Münster GmbH Mendelstraße 11, 48149 Münster	Kooperative Forschungsinfrastruktur für die Batteriezellindustrie Heisenbergstraße, 48149 Münster	370-010 Beschilderung - Büro- Neben- Funktionsräume	BattL3_370_Maler und Lackierarbeiten.vwx	JWi	1:20, 1:1DIN A3
			Plannummer 706_5_--_DE_--_--_01_370-010 Beschilderung - Büro- Neben- Funk	Datum 20.01.26	