


# LAB2


## Beschilderungskonzept Labore und Werkstatträume 1.OG

Darstellung Maßstab 1:2  
Folienbeschriftung, schwarz seidenglänzend  
- Helvetica Fett, 320 pt (ca. 30 x 9 cm)


Labore: LAB1 - LAB4  
Werkstatträume: W101 - W112

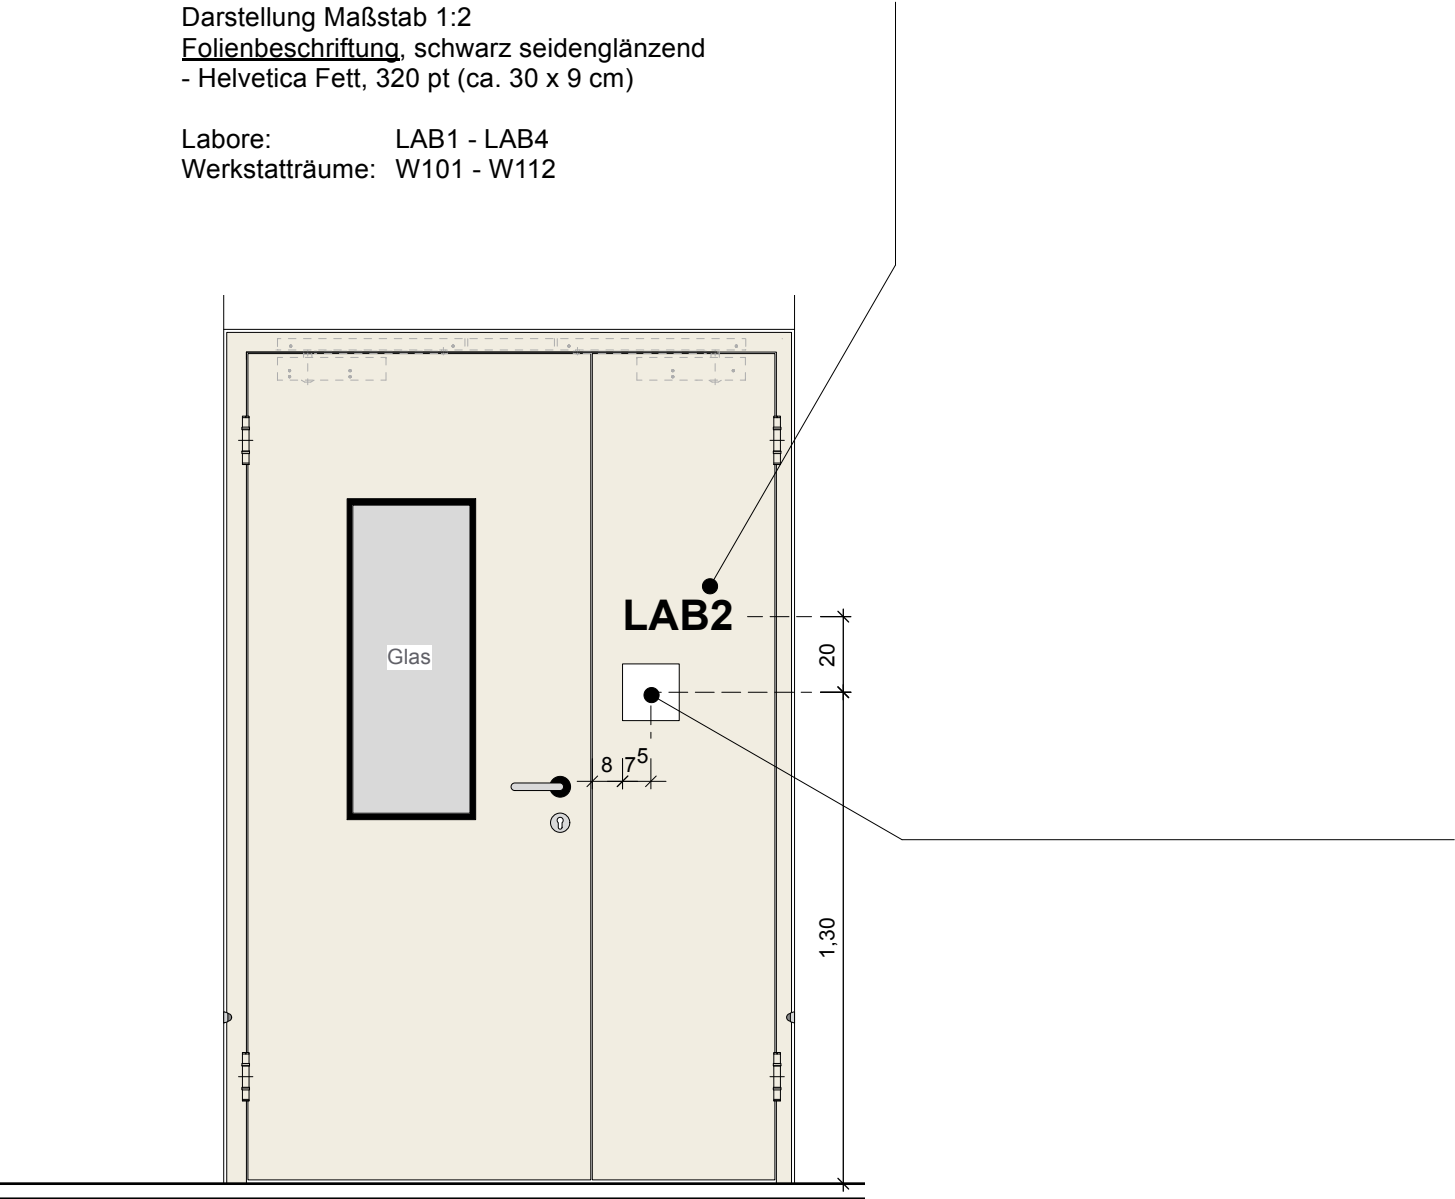

Darstellung Maßstab 1:20  
Stahlblechtür, doppelflügelig, Gang- und Standflügel

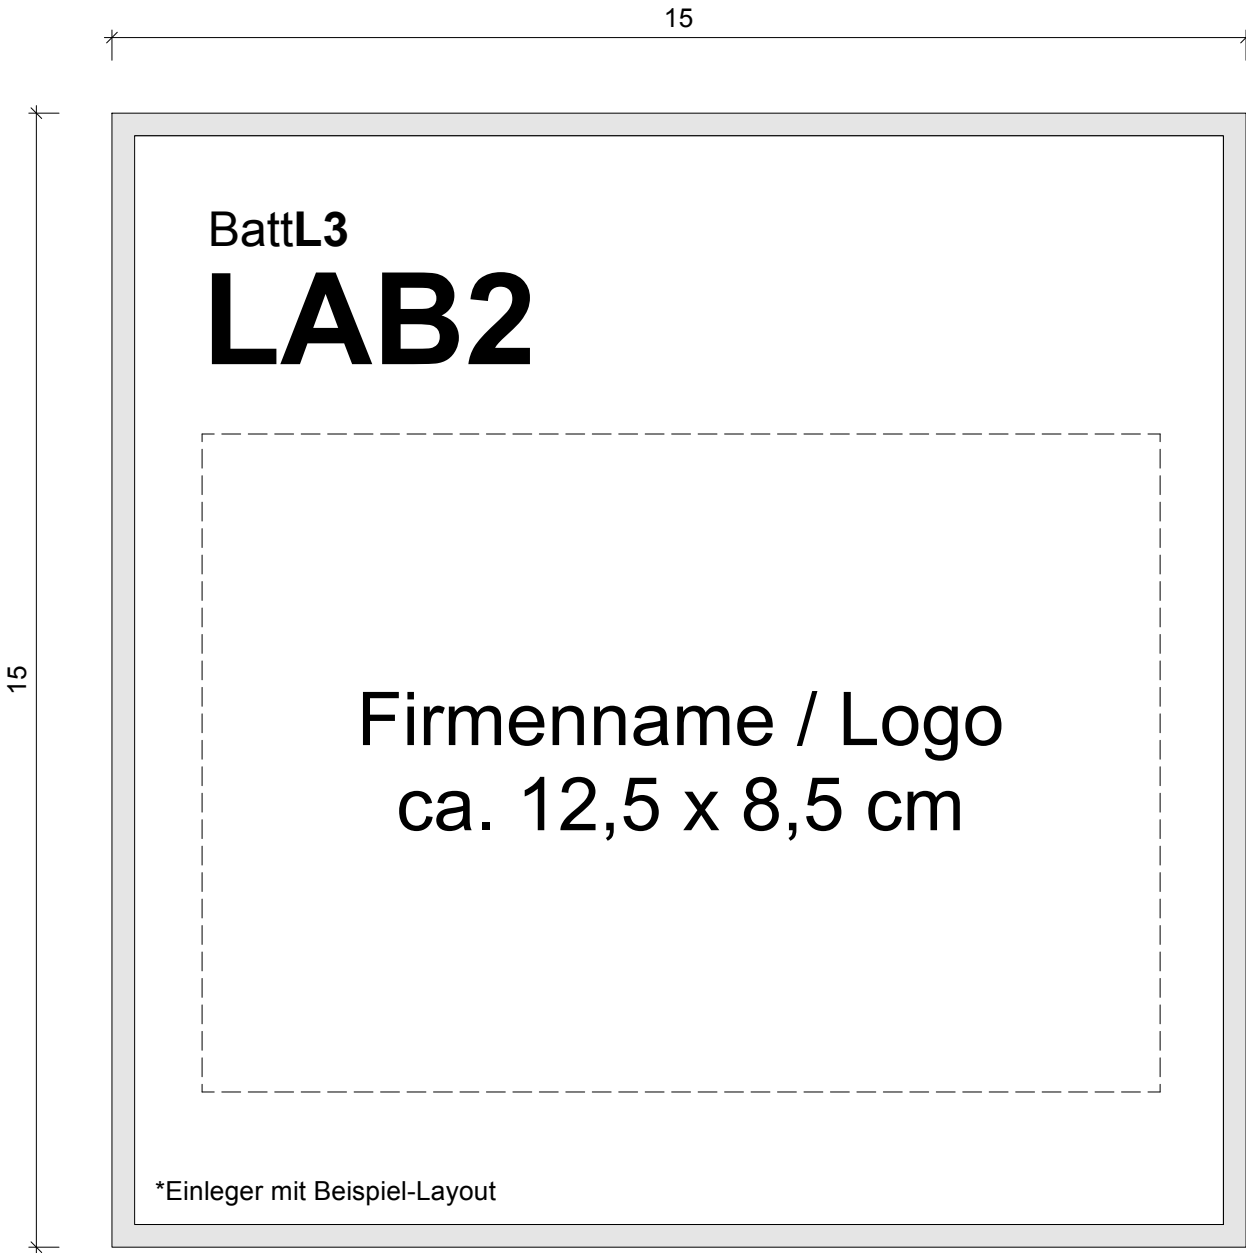

Darstellung Maßstab 1:1  
Wechseltürschild  
- Außenmaß ca. 150 x 150 mm  
- Umlaufender, schmaler Aluminiumrahmen, silber eloxiert  
- Klebemontage auf Standflügel  
- Frontglas Acryl, herausnehmbar (Sauger)  
- Einleger durch AG

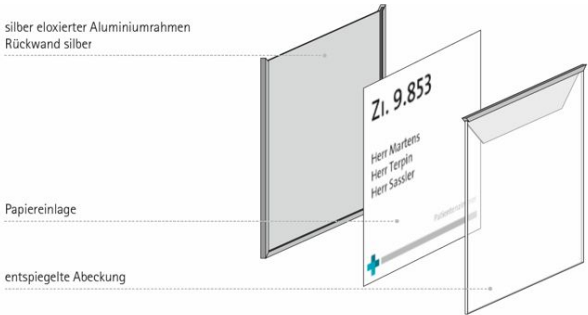

Aufbau Wechselrahmen. Quelle: [www.beschildern.de](http://www.beschildern.de)

|                                                                           |   |                               |                                                                 |                   |                  |
|---------------------------------------------------------------------------|---|-------------------------------|-----------------------------------------------------------------|-------------------|------------------|
| Bauherr                                                                   | Projekt   | Planinhalt                    | Dateiname                                                       | gez.              | Maßstab / Format |
| Technologieförderung<br>Münster GmbH<br>Mendelstraße 11,<br>48149 Münster | Kooperative<br>Forschungsinfrastruktur für<br>die Batteriezellindustrie<br><br>Heisenbergstraße,<br>48149 Münster | 370-020 Beschilderung - Labor | BattL3_370_Maler und<br>Lackierarbeiten.vwx                     | JWi               | 1:20, 1:1DIN A3  |
|                                                                           |   |                               | Plannummer<br>706_5_-_DE_--_01_370-020 Beschilderung<br>- Labor | Datum<br>20.01.26 |                  |