


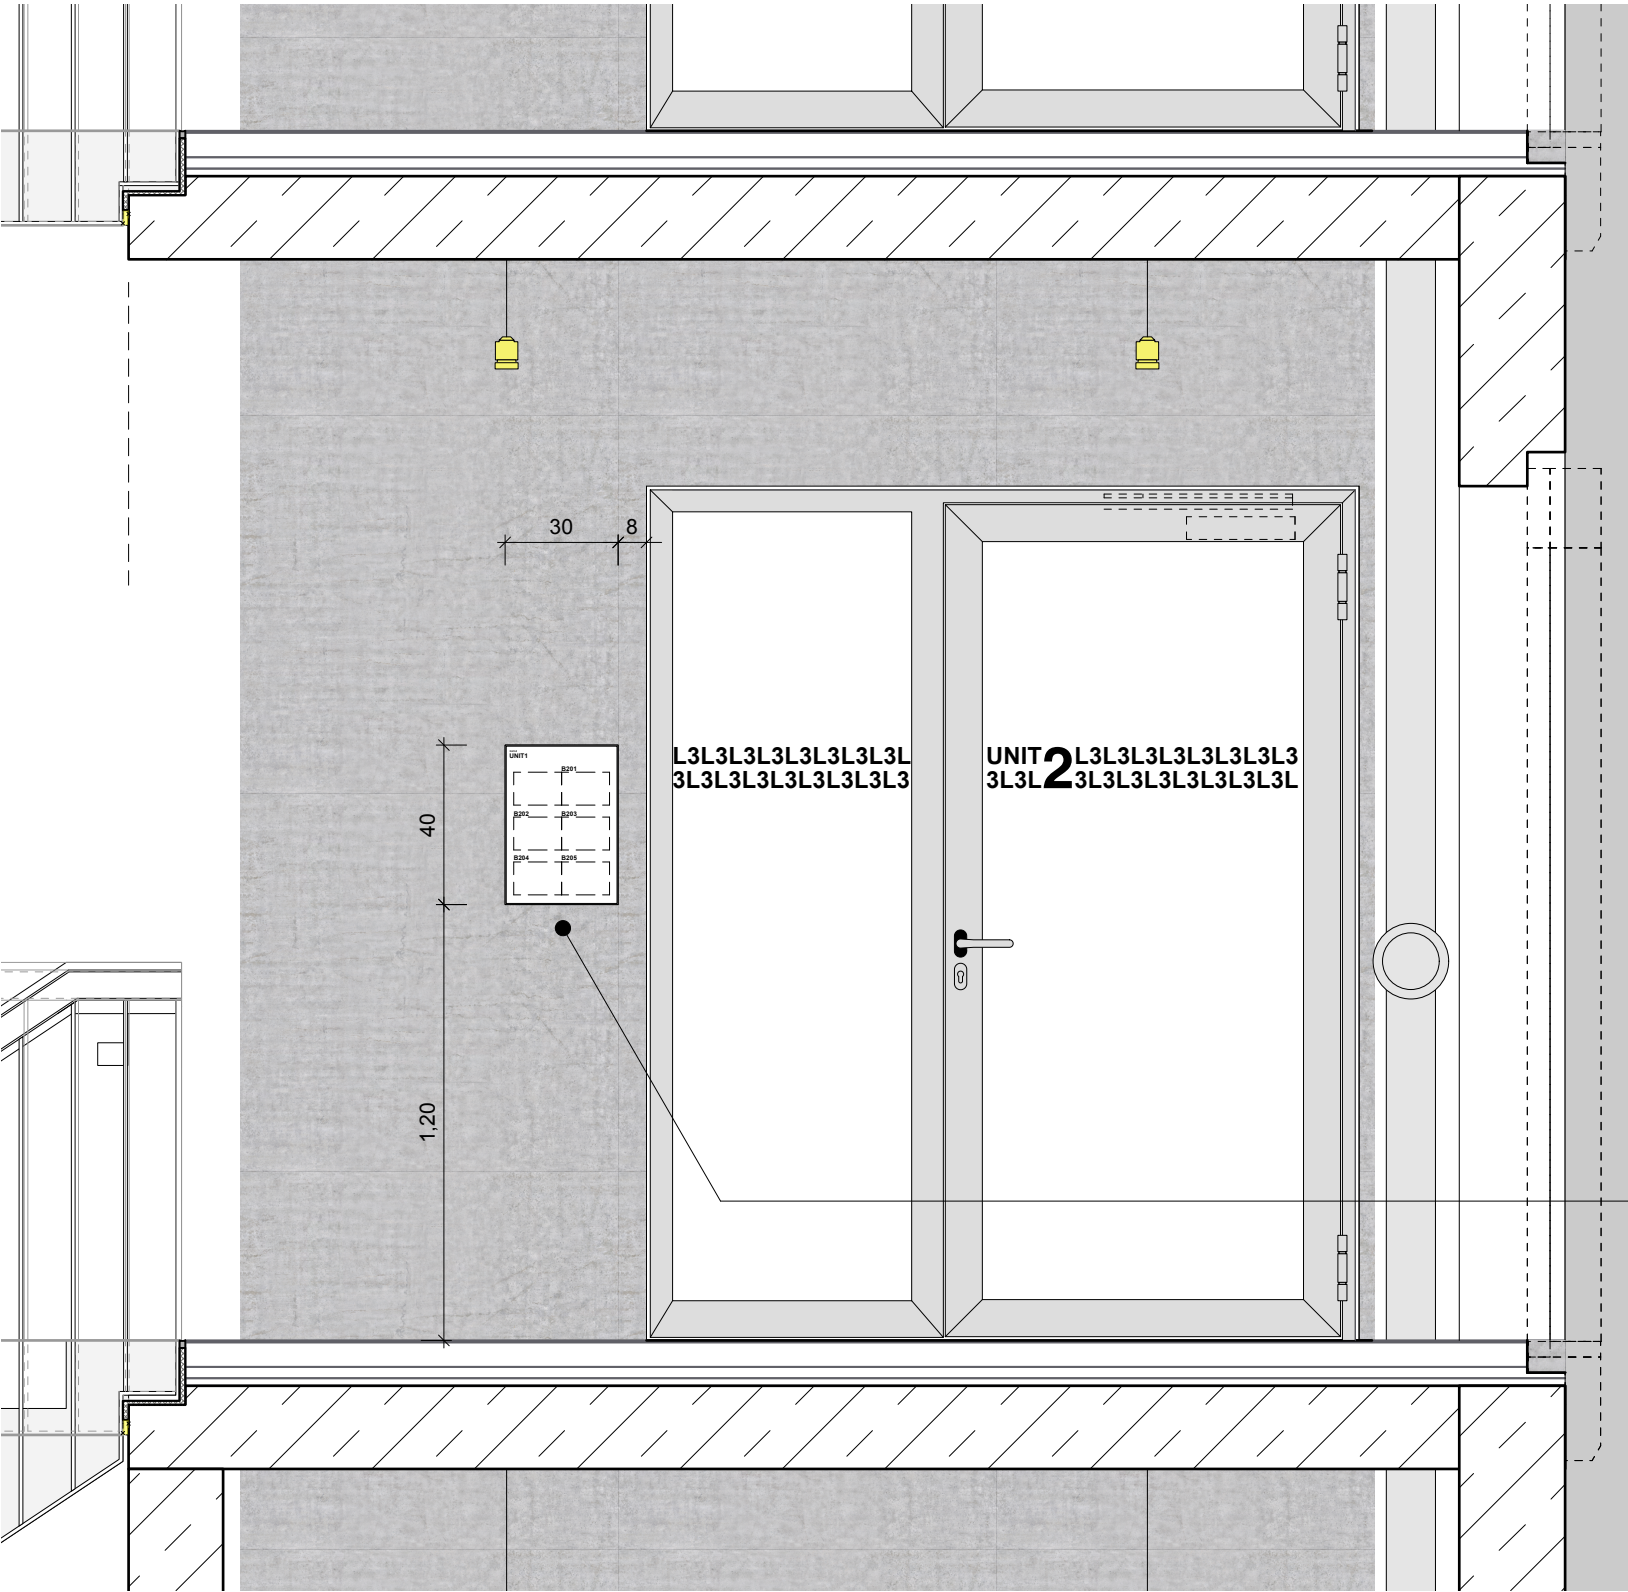

Darstellung Maßstab 1:20

- Darstellung Maßstab 1:2
Wechseltürschild
- Außenmaß ca. 300 x 420 mm (A3 hoch)
- Umlaufender, schmaler Aluminiumrahmen, silber eloxiert
- Verdeckte Schraubmontage
- Frontglas Acryl, herausnehmbar, entspiegelt
- Einleger durch AG

Beschilderungskonzept Büro Geschosstür

