



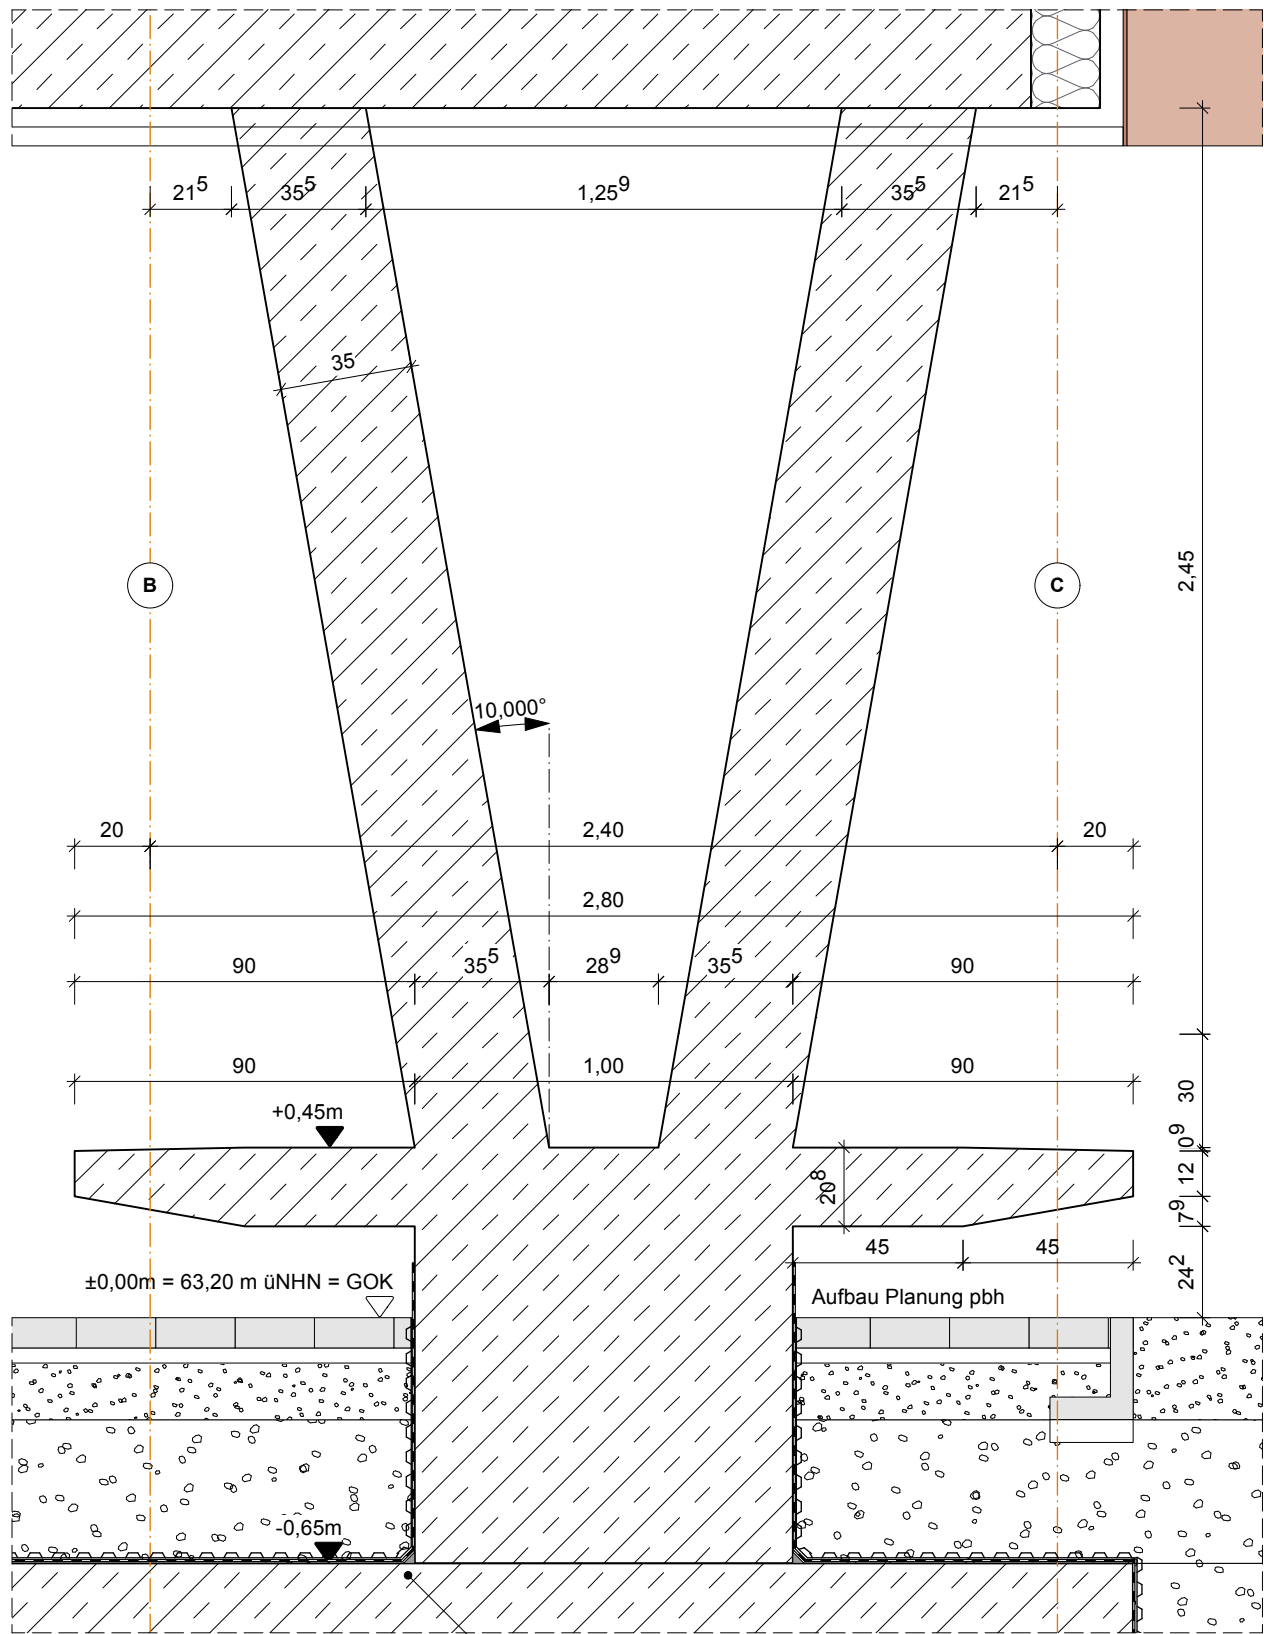


Schnitt längs, 1:20


Schwarzabdichtung analog zu
Sockeldetail Außenstütze
(ohne Abdeckblech)

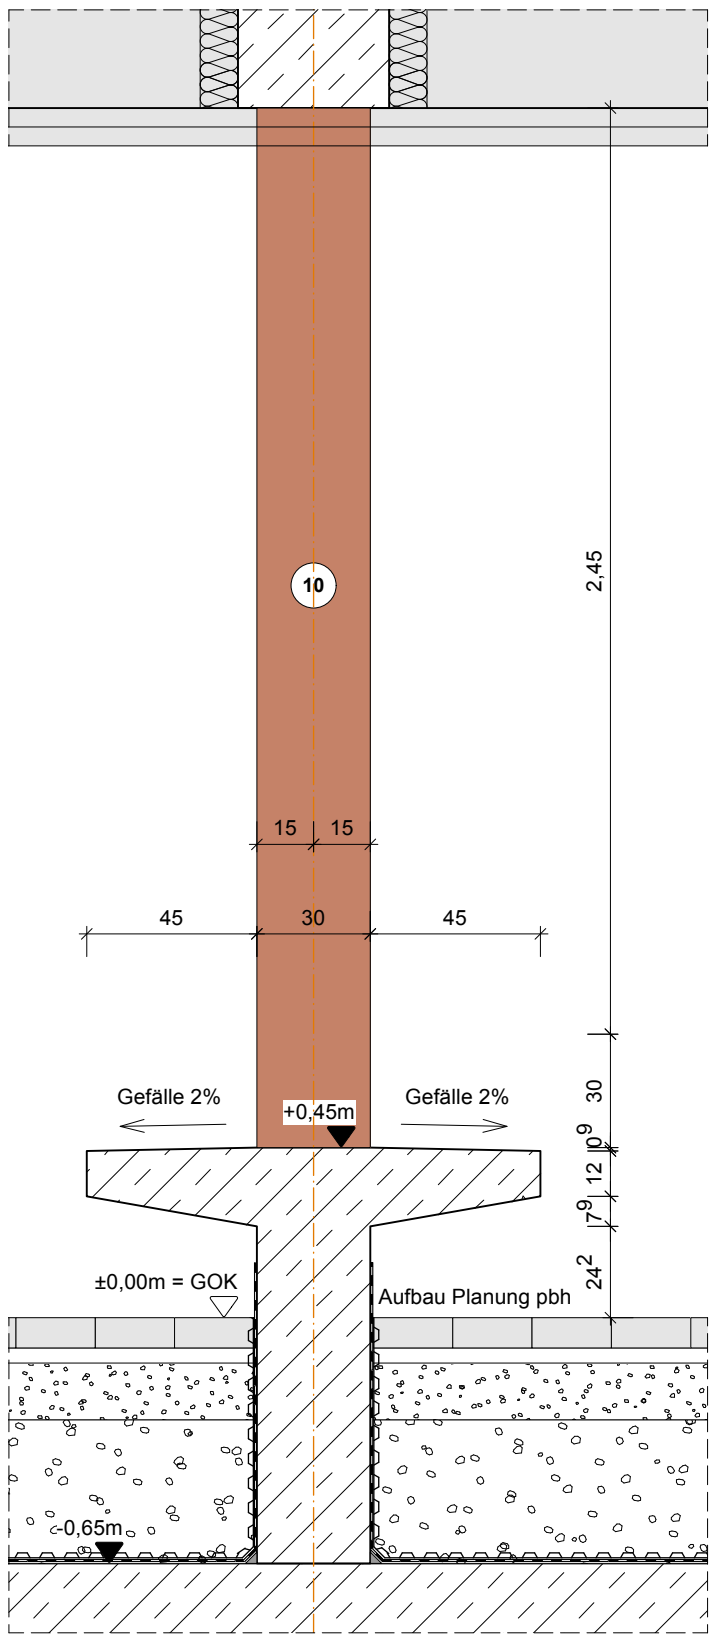

Schnitt quer, 1:20

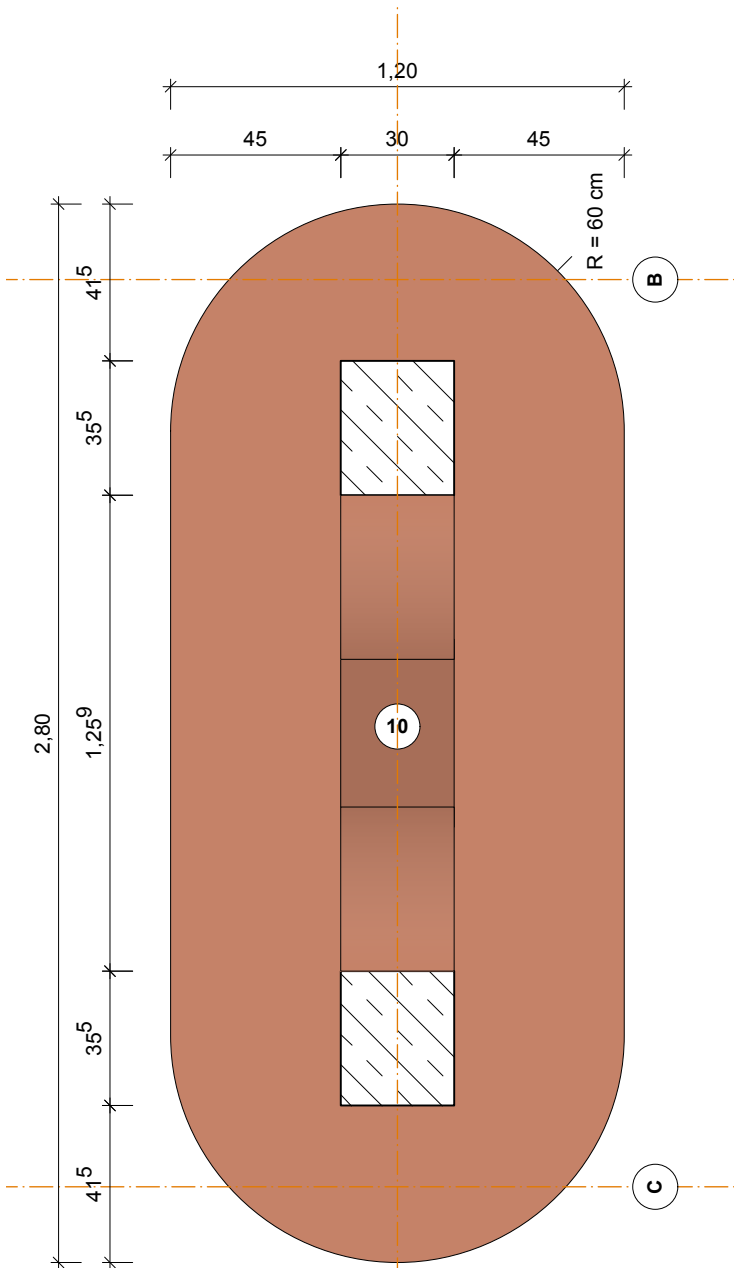

Horizontalschnitt, 1:20

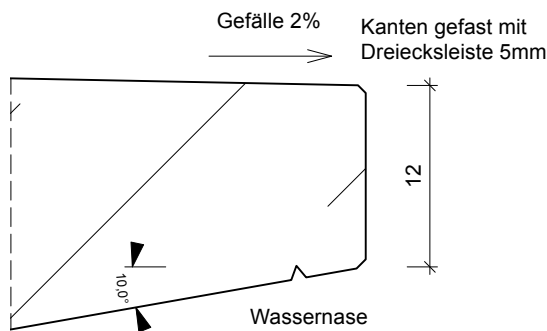

Detail Sitzkante, 1:5

Planausgang LV Rohbau - 03.09.25

Ergänzung Noppenbahn
V-Stütze 30/35 analog TW-Planung
Planausgänge / Änderungen

27.08.25 02 JWi
12.08.25 01 CR
Datum Nr. Gez.

BOLLES+WILSON

BOLLES+WILSON GmbH & Co. KG +++++
Hafenweg 16 +++ D-48155 Münster +++++
T +49 (0)2 51/4 82 72-0 +++++ F 4 82 72-24
info@bolles-wilson.com +++++

Bauherr	Projekt	Planinhalt	Dateiname	gez.	Maßstab / Format
Technologieförderung Münster GmbH Mendelstraße 11, 48149 Münster	Kooperative Forschungsinfrastruktur für die Batteriezellindustrie Heisenbergstraße, 48149 Münster	304-051 V-Stütze	battl3_304_Rohbau_bei JW.vwx	JWi	1:20, 1:5 DIN A3
			Plannummer	Datum	
			706_5_--_DE_--_02_304-051 V-Stütze	12.08.25	