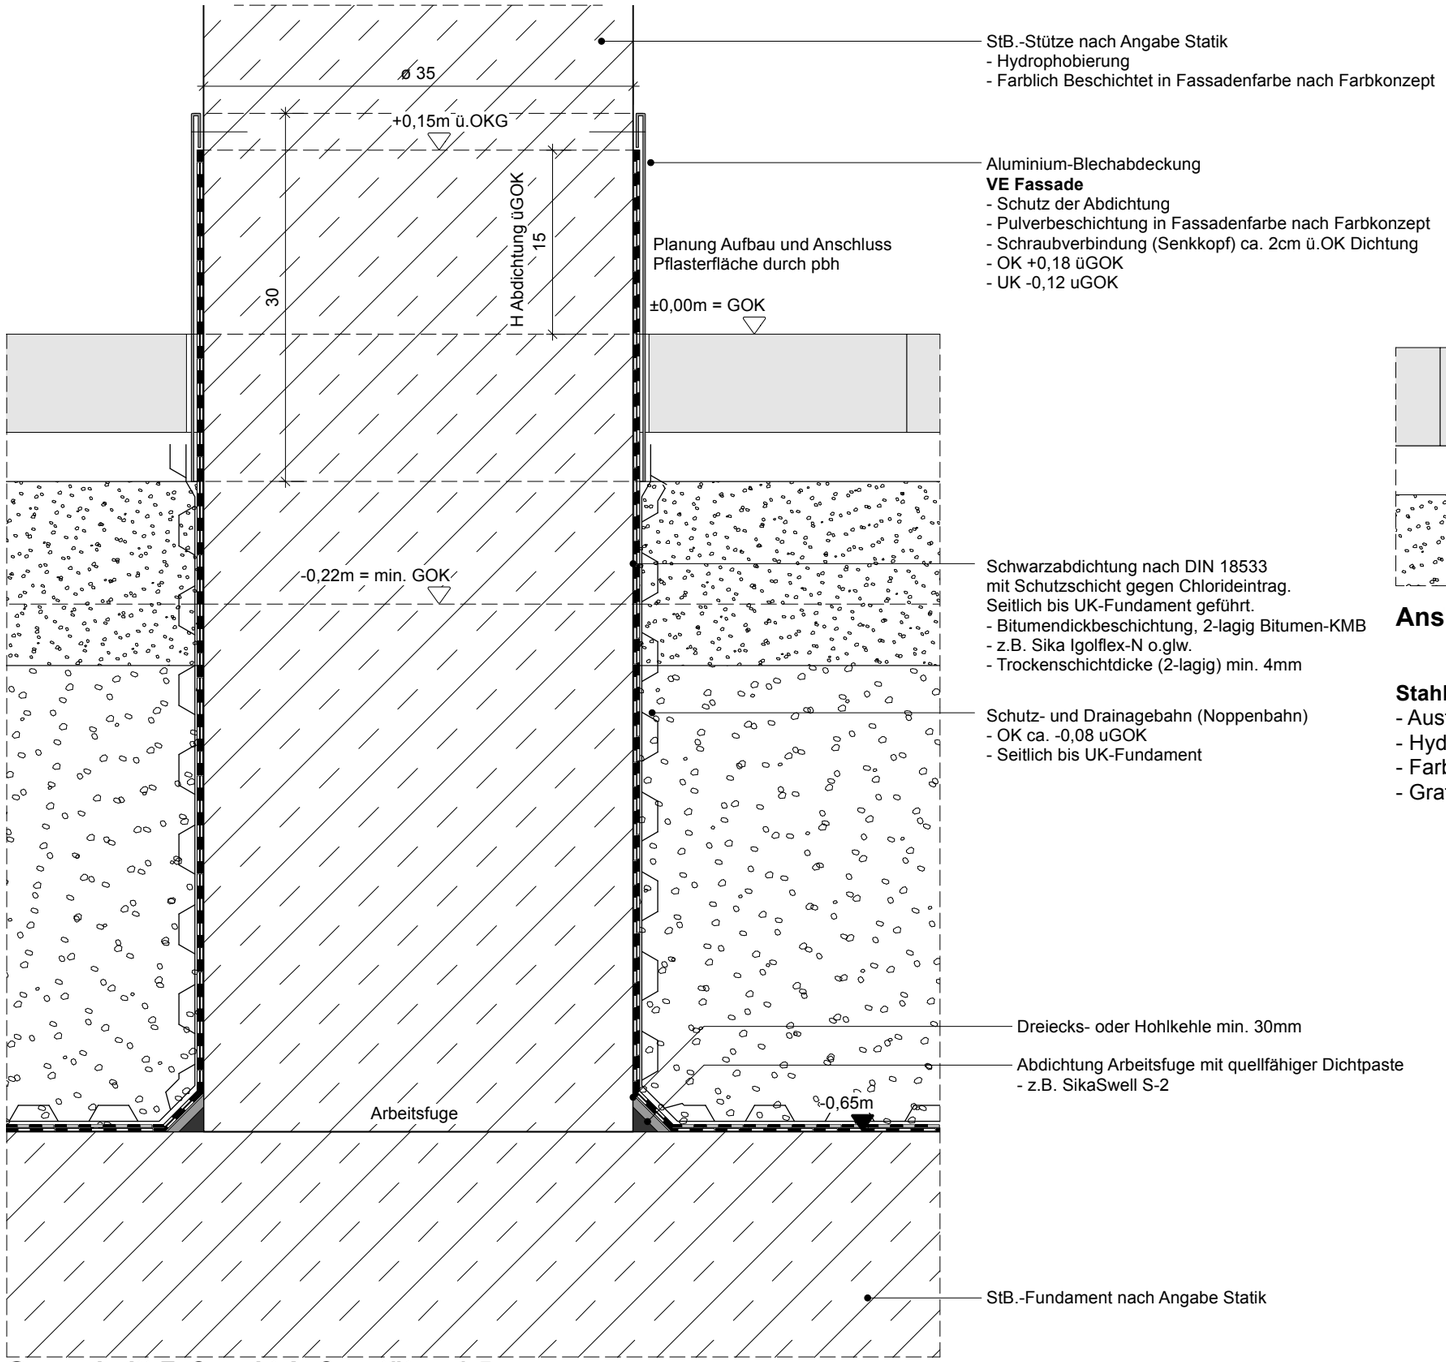

Querschnitt Fußpunkt Außenstütze, 1:5

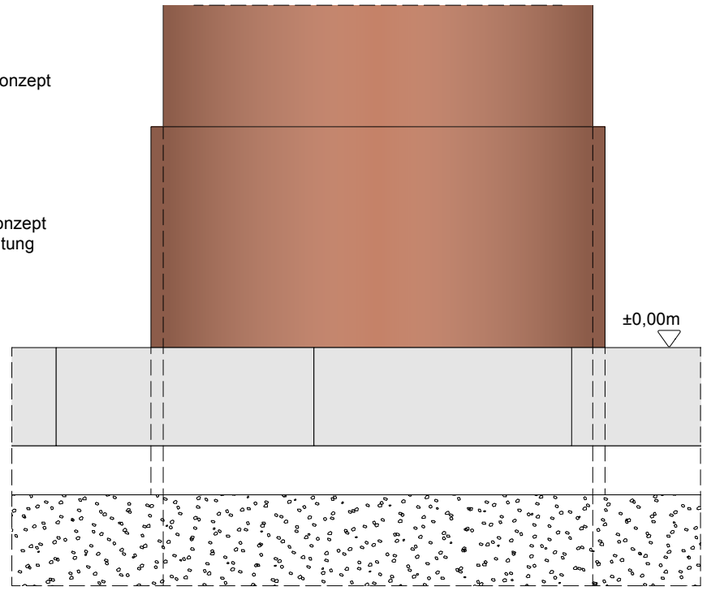

Ansicht Fußpunkt Außenstütze, 1:5

Stahlbeton Rundstütze
- Ausführung StB. nach Angabe Statik
- Hydrophobierung
- Farbliche Beschichtung nach Farbkonzept
- Graffitischutz-Anstrich

Planausgang LV Rohbau - 03.09.25

Ergänzung Noppenbahn und Abdeckblech	27.08.25	02	JWi
Stütze ø35 analog TW-Planung	12.08.25	01	CR
Planausgänge / Änderungen	Datum	Nr.	Gez.

BOLLES+WILSON
BOLLES+WILSON GmbH & Co. KG +++++++
Hafenweg 16 +++ D-48155 Münster ++++++
T +49 (0)2 51/4 82 72-0 ++++++ F 4 82 72-24
info@bolles-wilson.com +++++++++++++++

Bauherr	Projekt	Planinhalt	Dateiname	gez.	Maßstab / Format
Technologieförderung Münster GmbH Mendelstraße 11, 48149 Münster	**Kooperative Forschungsinfrastruktur für die Batteriezellindustrie** Heisenbergstraße, 48149 Münster	**304-052 Fußpunkt Außenstütze**	battL3_304_Rohbau_bei JW.vwx	JWi	1:5 DIN A3
			Plannummer: 706_5_--_DE_--_---_02_304-052 Fußpunkt Außenstütze		Datum: 12.08.25