




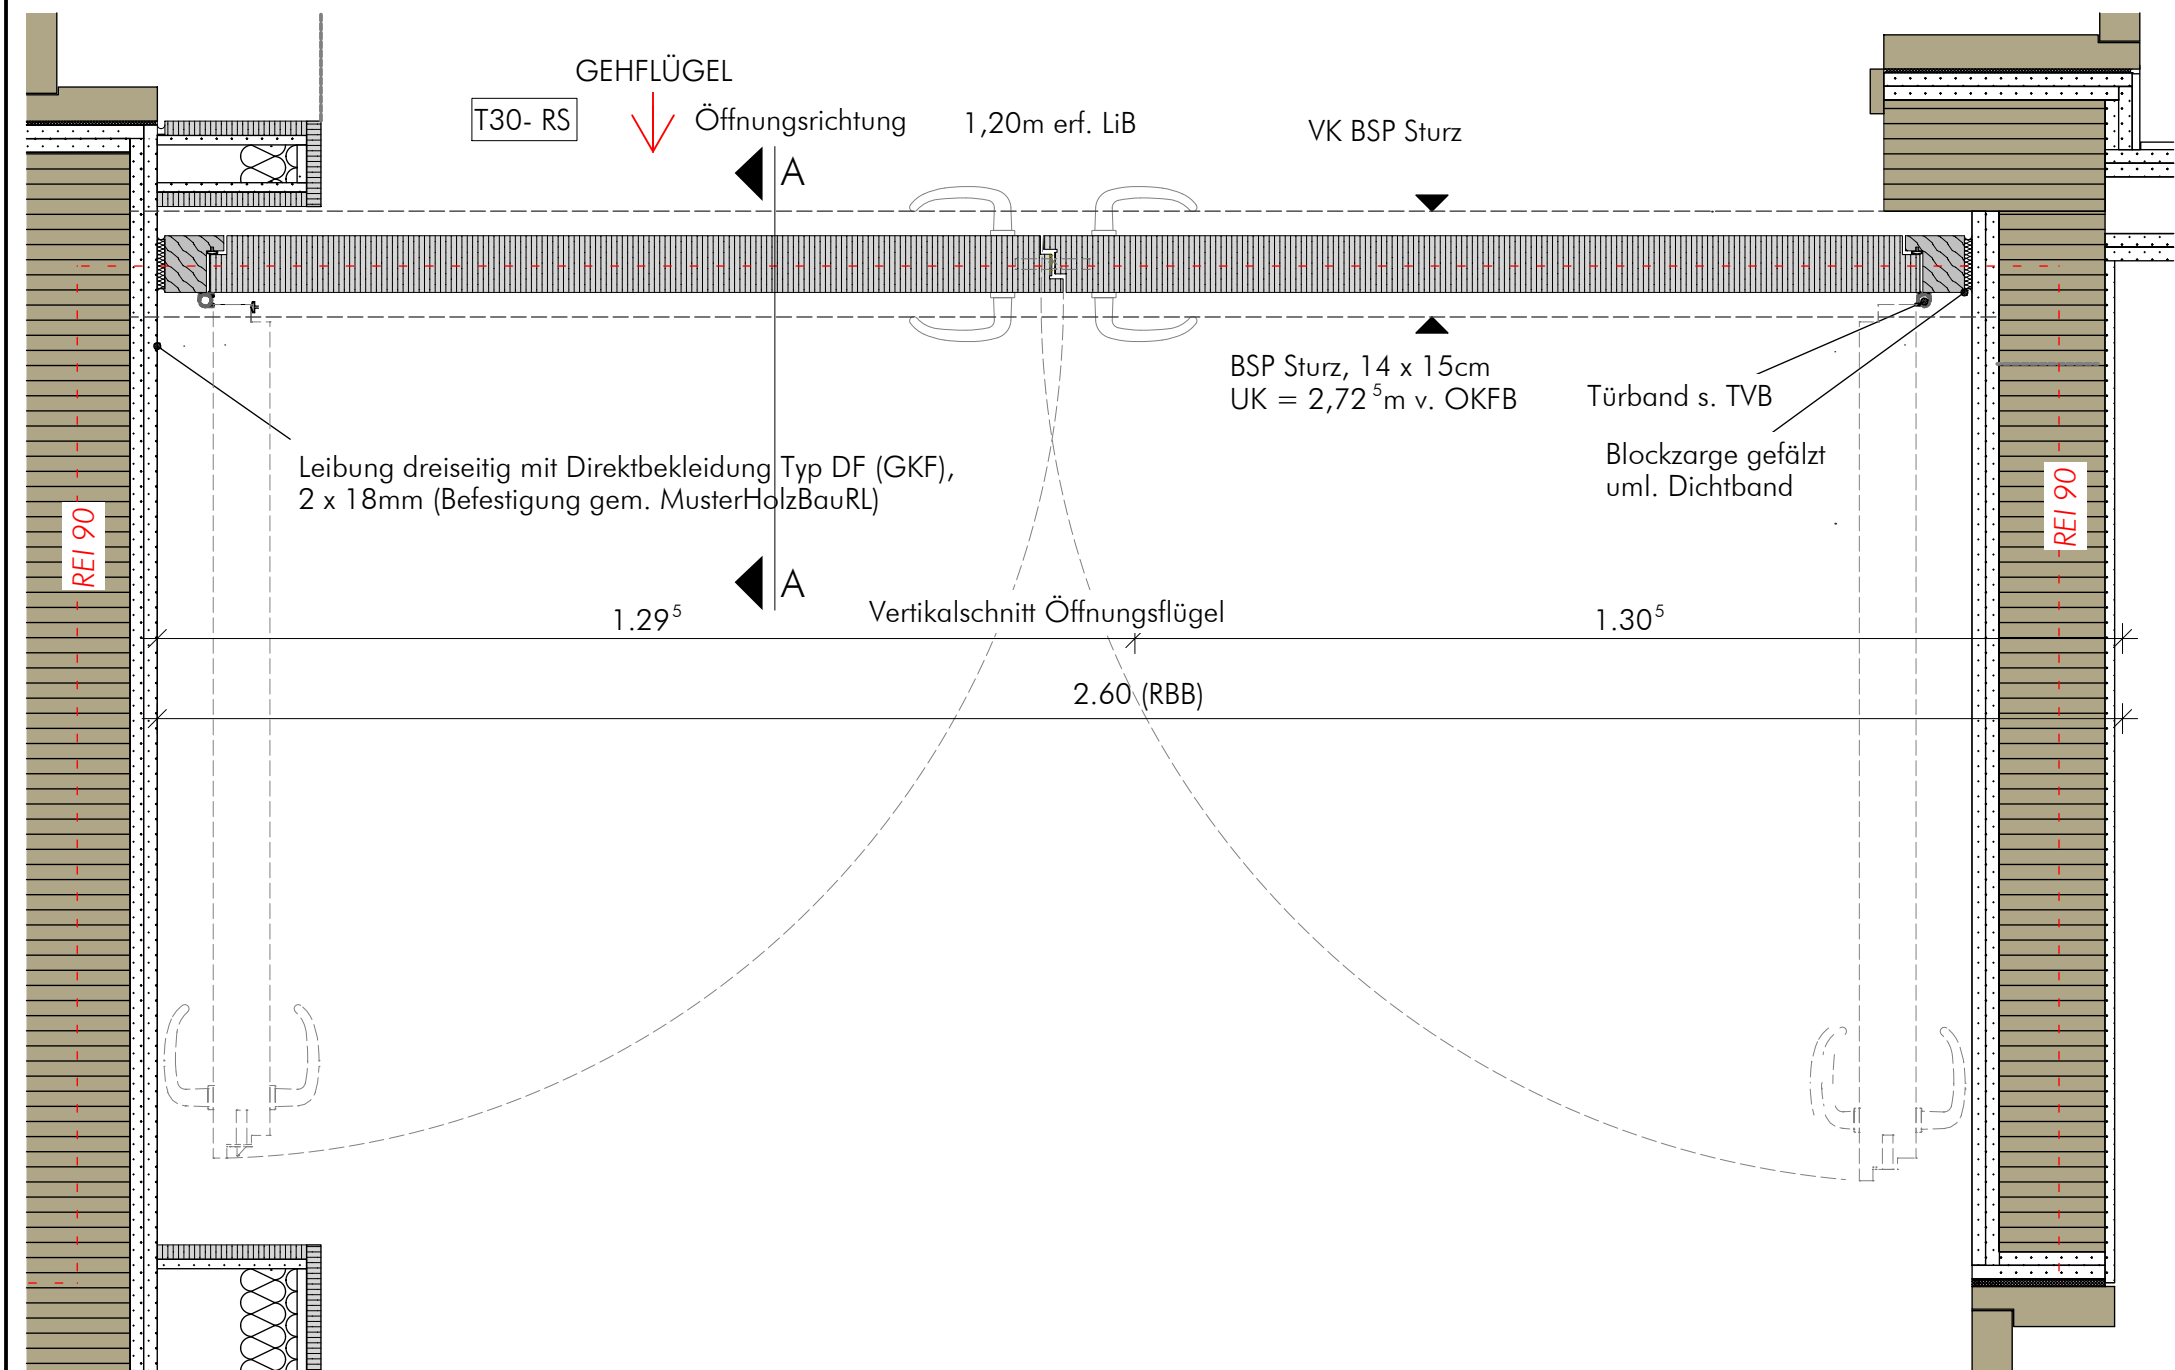


Horizontalschnitt Flurtür Süd (M 1:10)

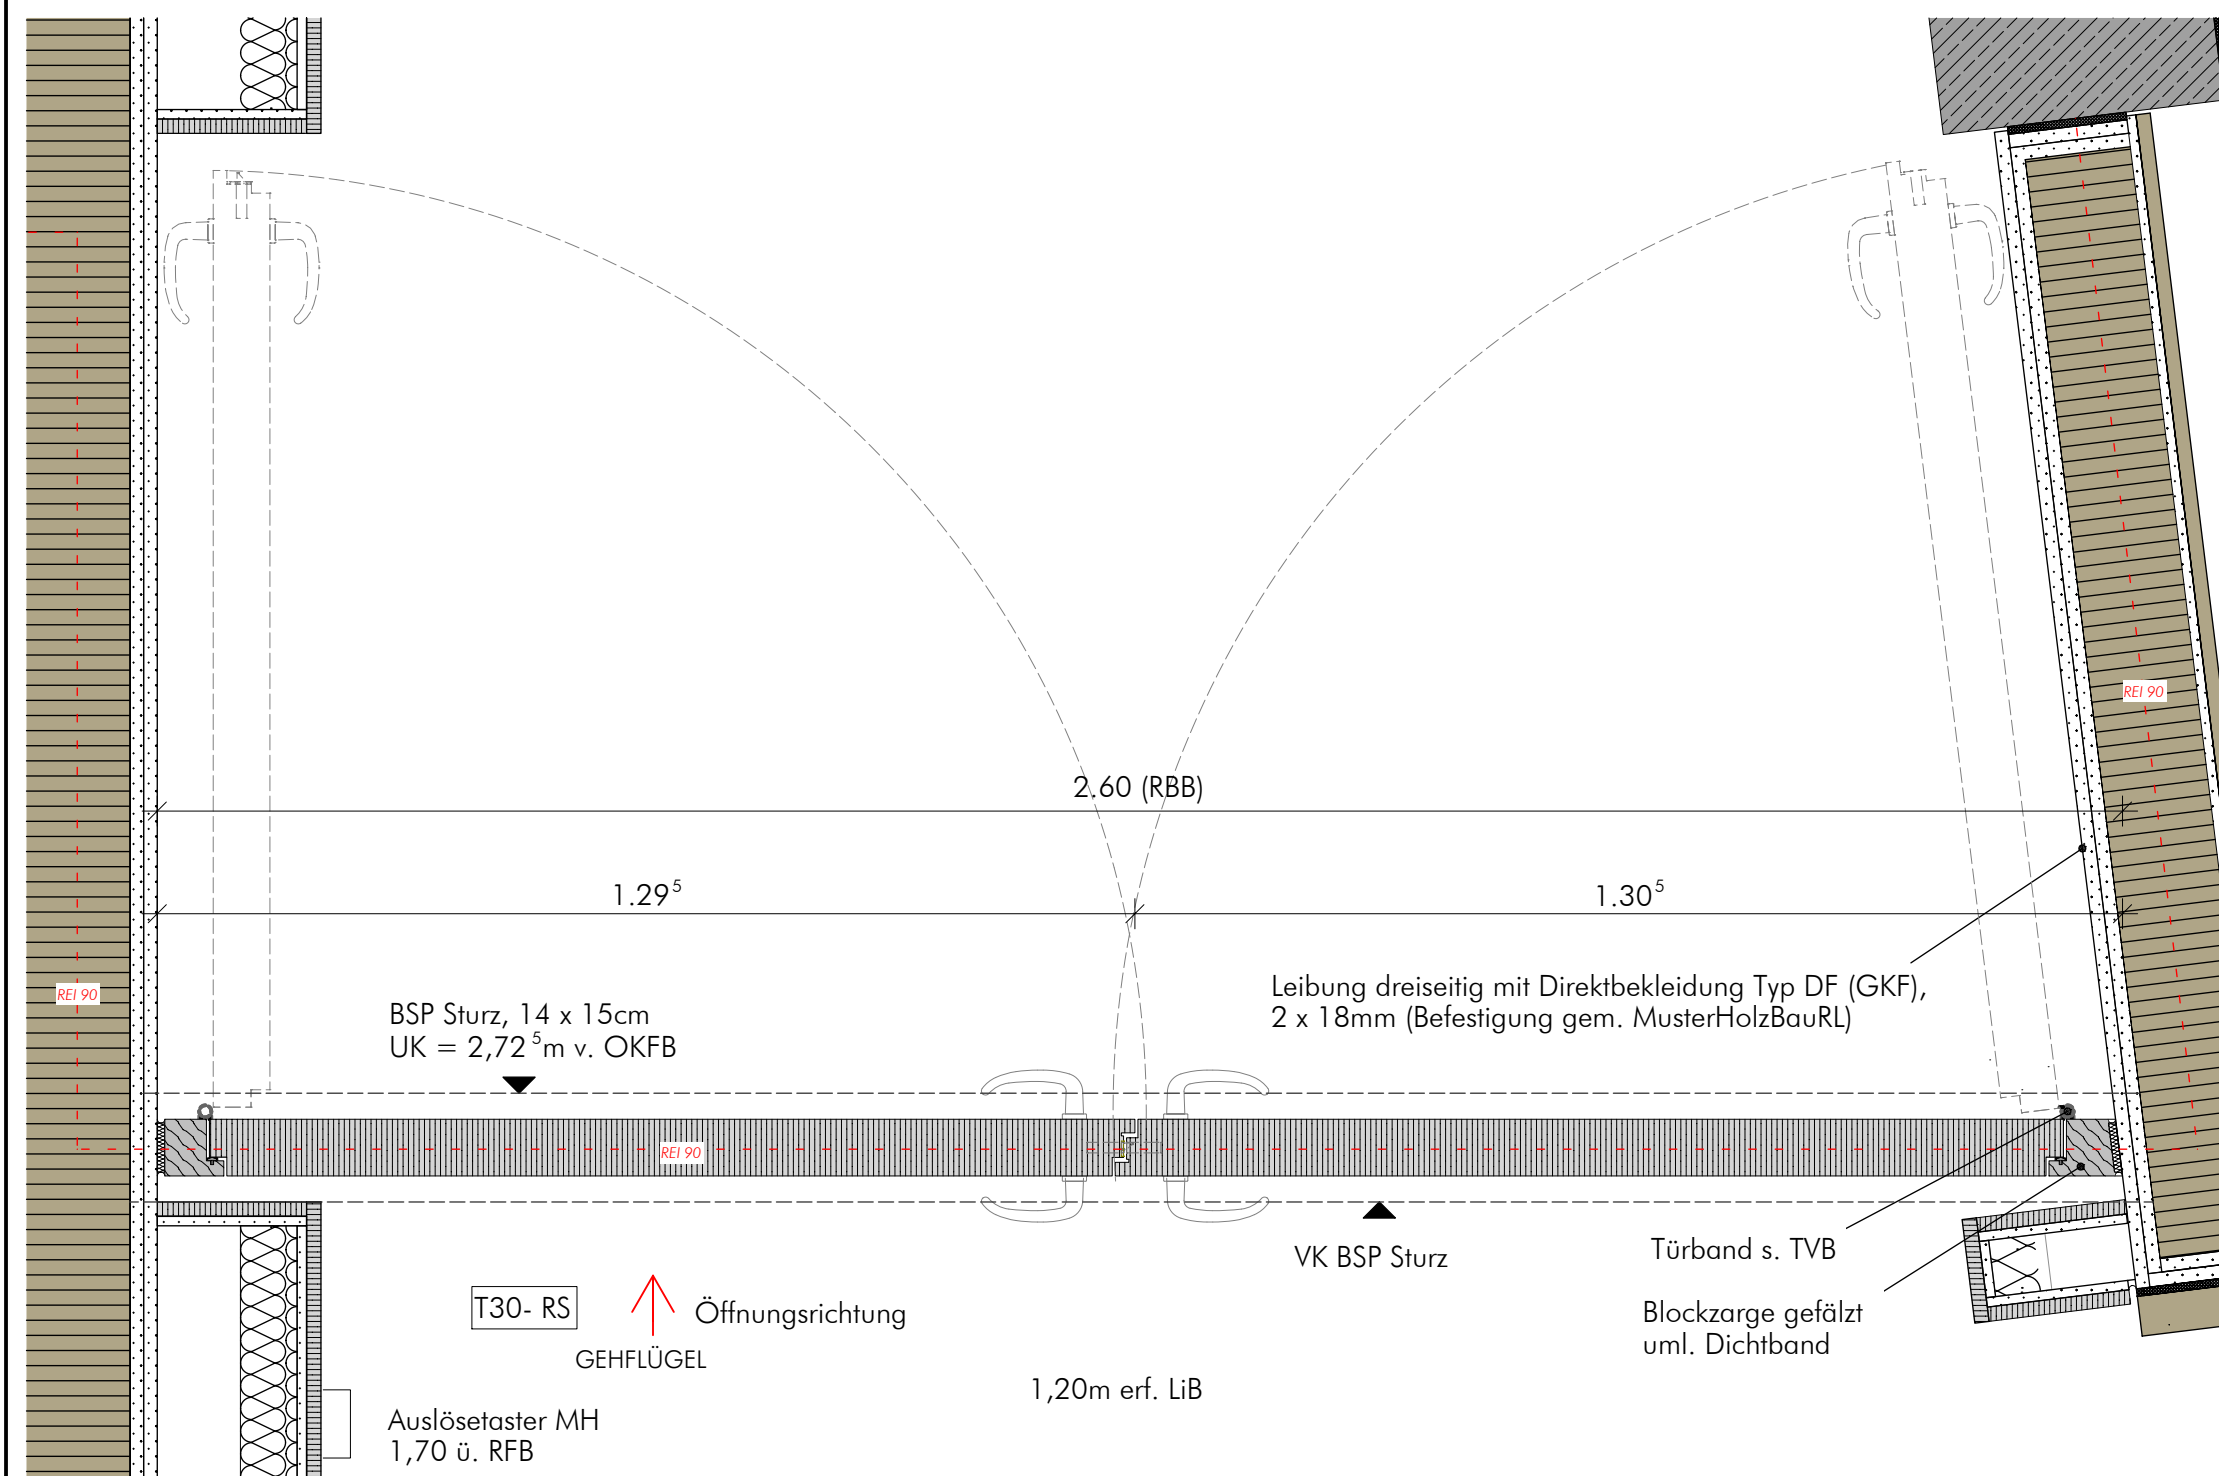

Horizontalschnitt Flurtür Nord (M 1:10)

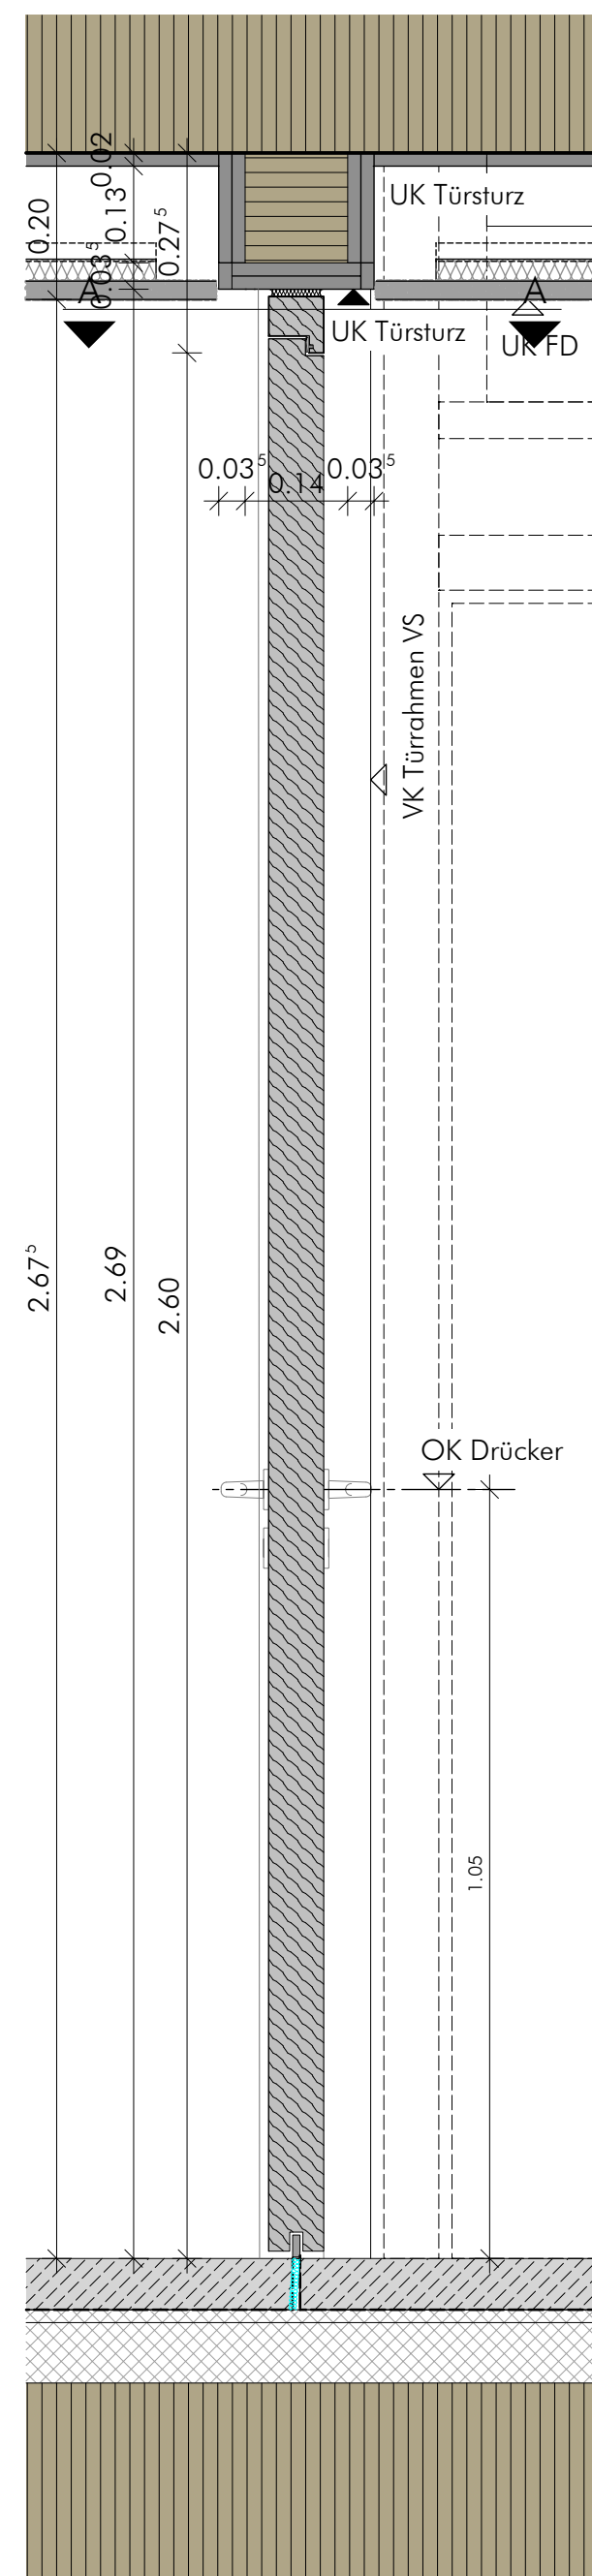

Vertikalschnitt Öffnungsflügel A-A (M 1:10)

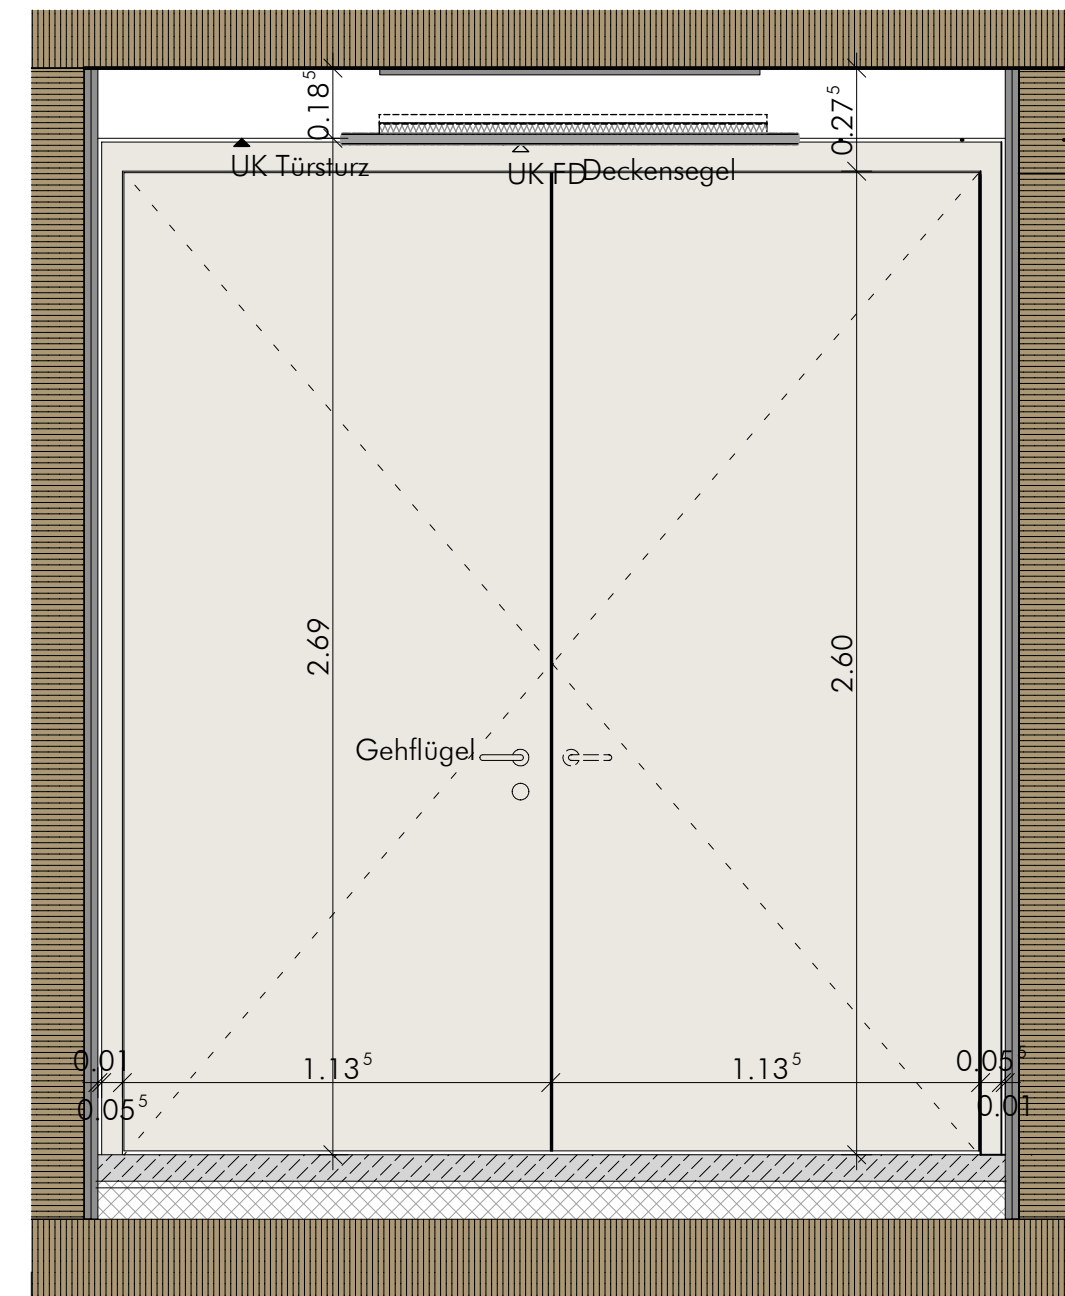

Ansicht Bandseite (M 1:20)

Index	Datum	Planausgabe	Bearb.
a			
b			
c			
d			

NEUBAU HORTGEBÄUDE DER EICHENDORFFSCHULE VEITSHÖCHHEIM

Flurstücknummer: 1340 - Günterslebener Straße 41 in 97209 Veitshöchheim

Plannamen EDS_ARC_H6_DT_TU_10_BRANDSCHUTZTÜREN FLUR		Index
Planinhalt BRANDSCHUTZTÜREN IN FLURZONE		
BAUHERR: GEMEINDE VEITSHÖCHHEIM VERTRETEN DURCH 1.BGM HERR J. GÖTZ ERWIN-VORNBERGER-PLATZ 1 97209 VEITSHÖCHHEIM		
GEZ:	PROJEKT-NR.: 8.19	FORMAT: 420 mm x 594 mm
MASSSTAB:		DATUM: 30.09.2026