




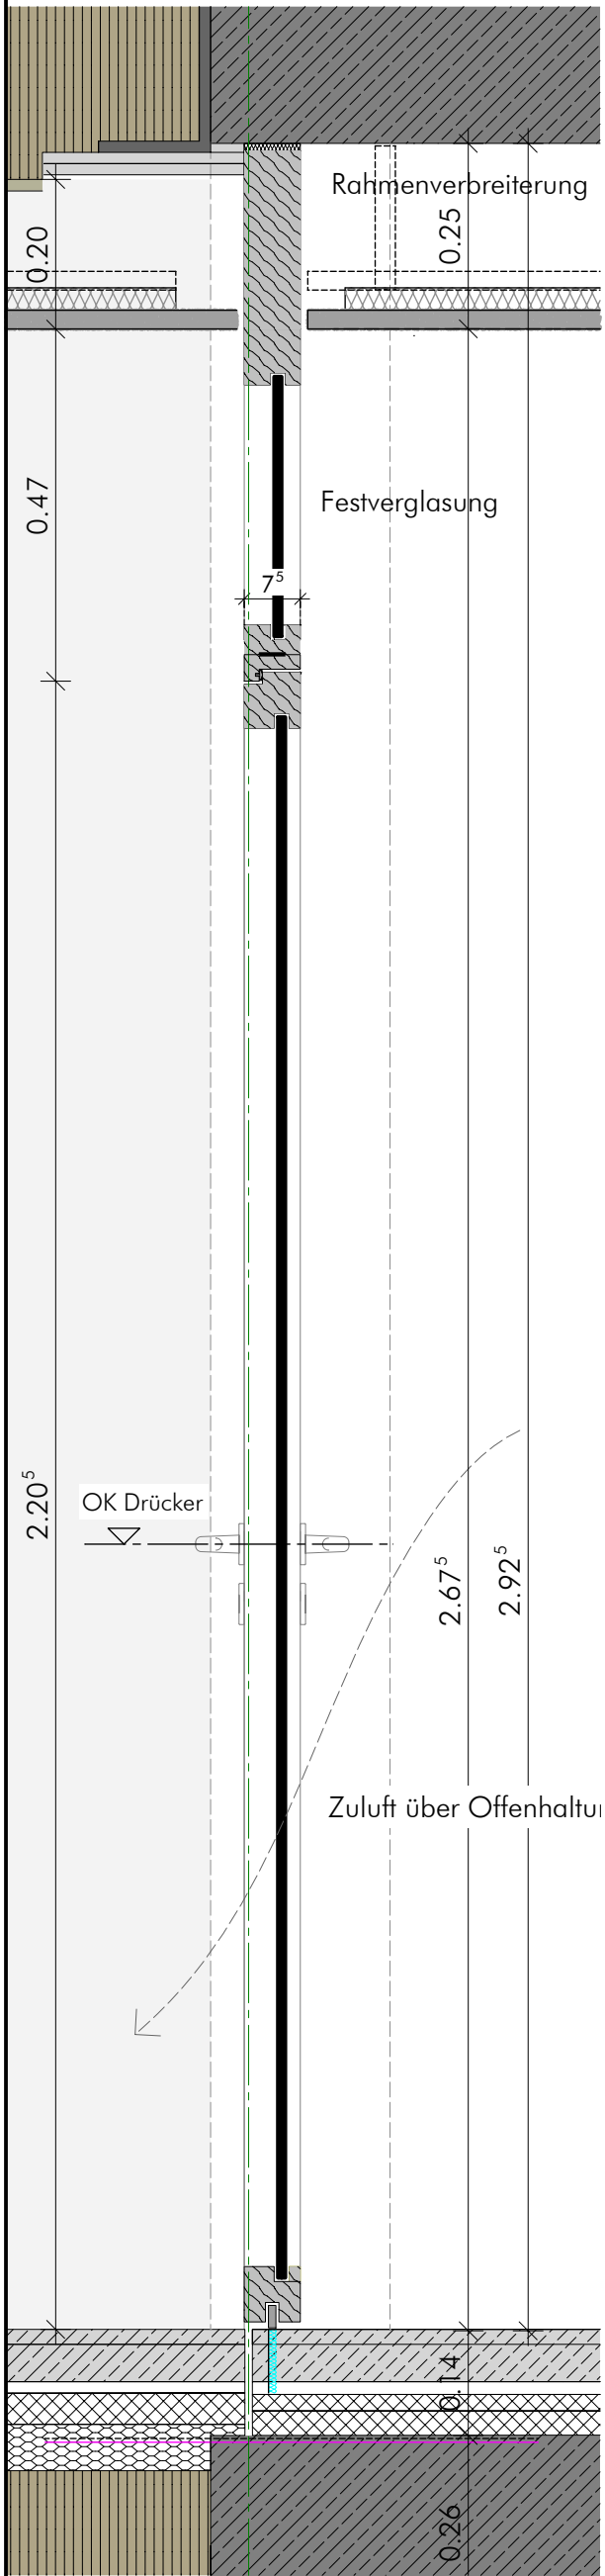


Vertikalschnitt Öffnungsflügel

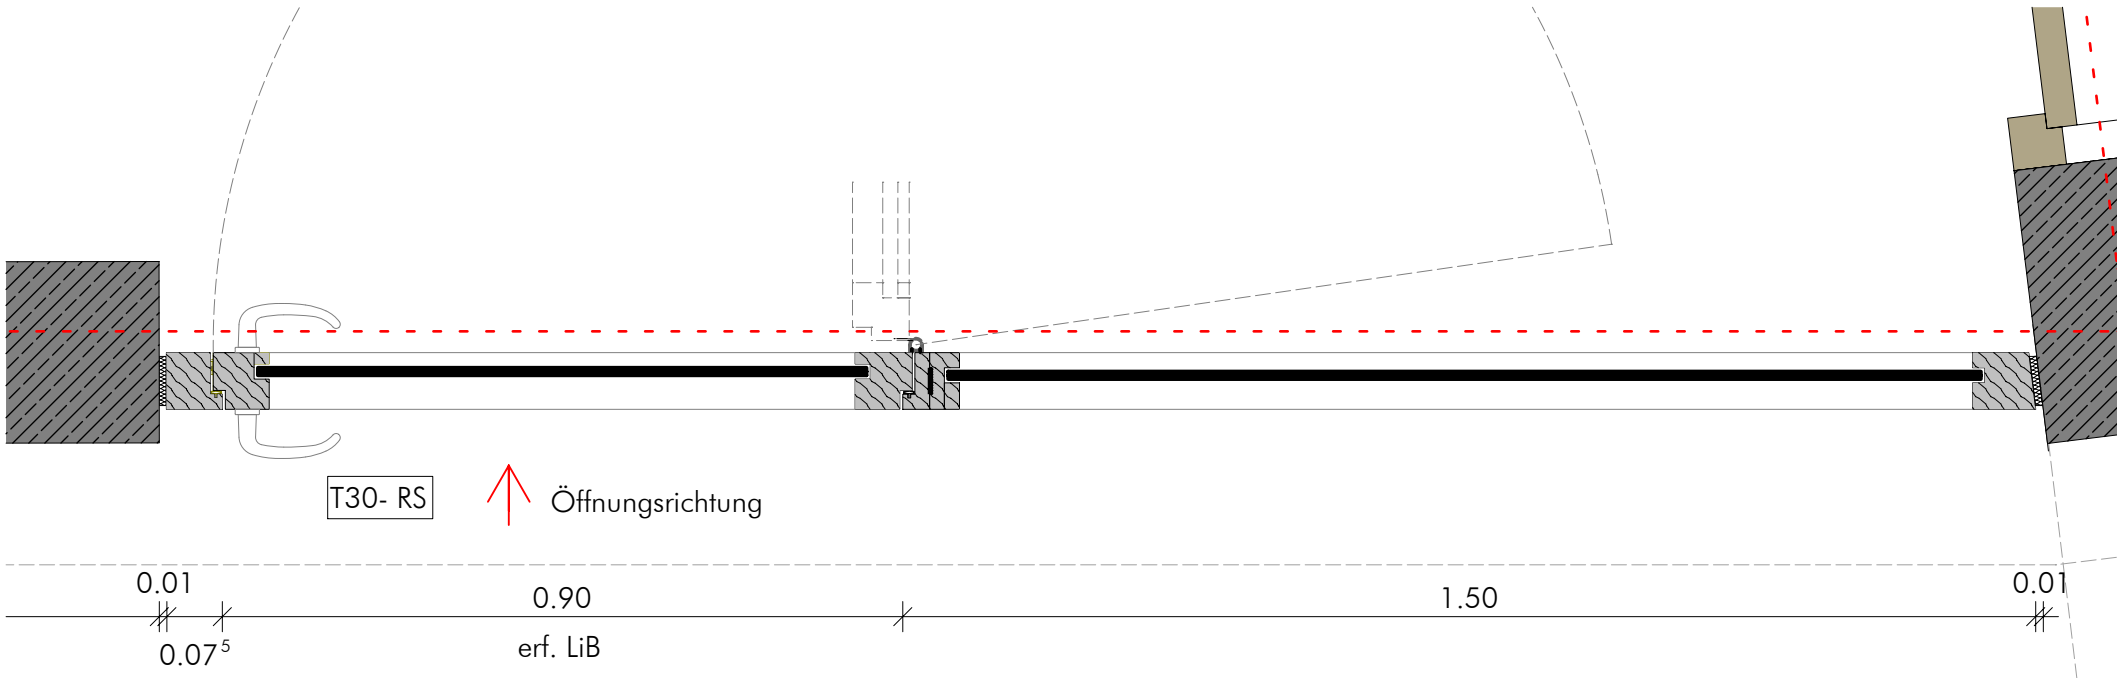

Horizontalschnitt Flurtür Süd (M 1:10)

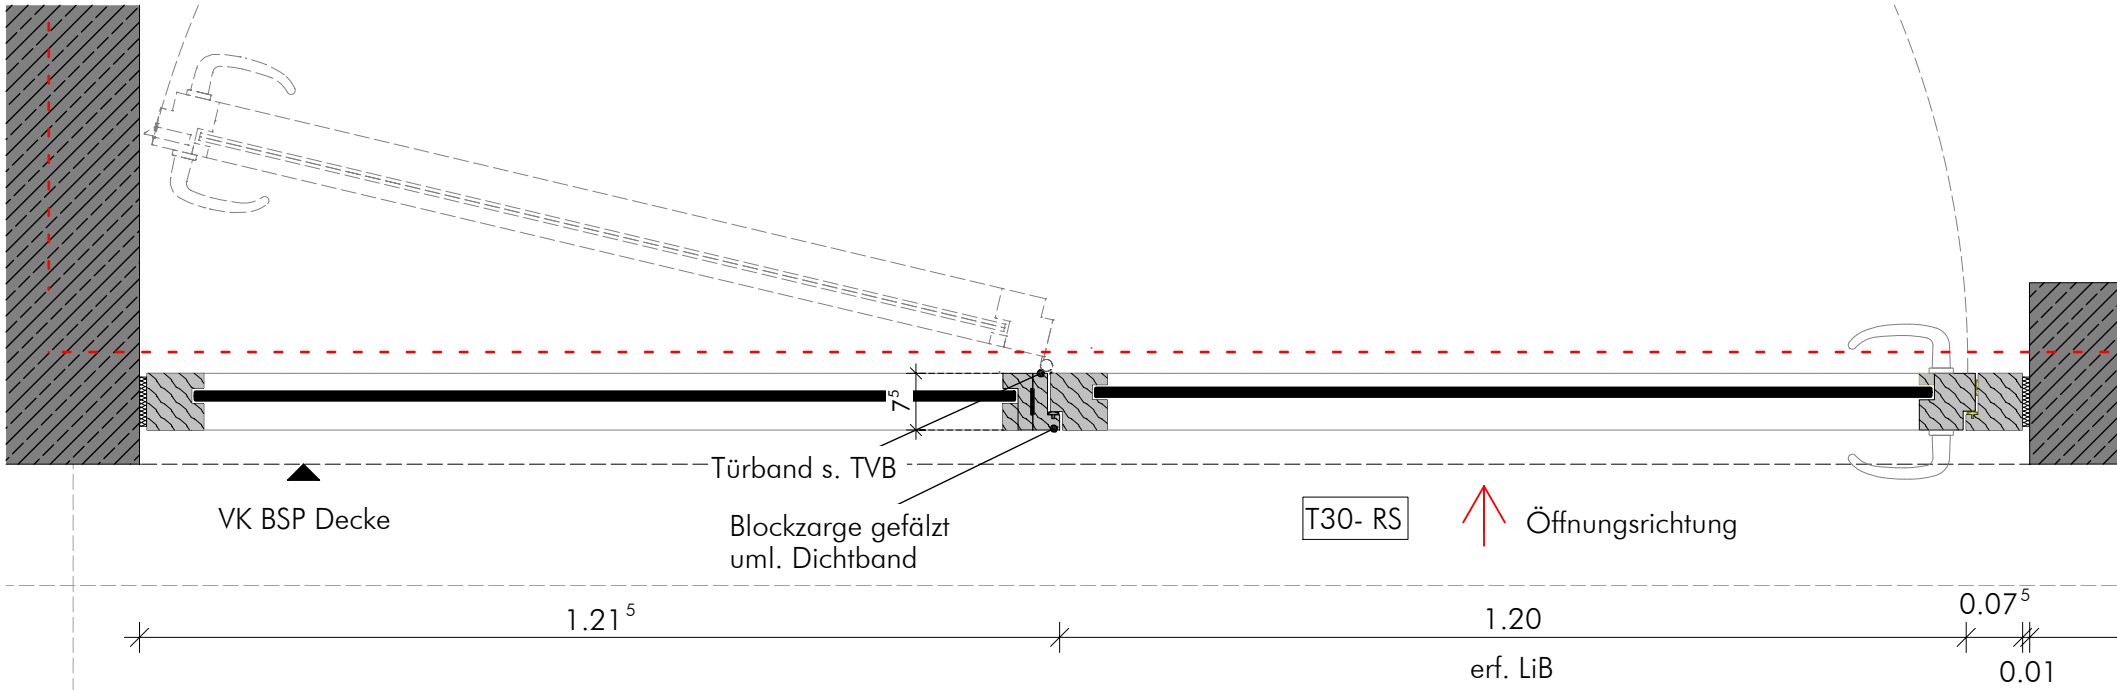

Horizontalschnitt Flurtür Süd (M 1:10)

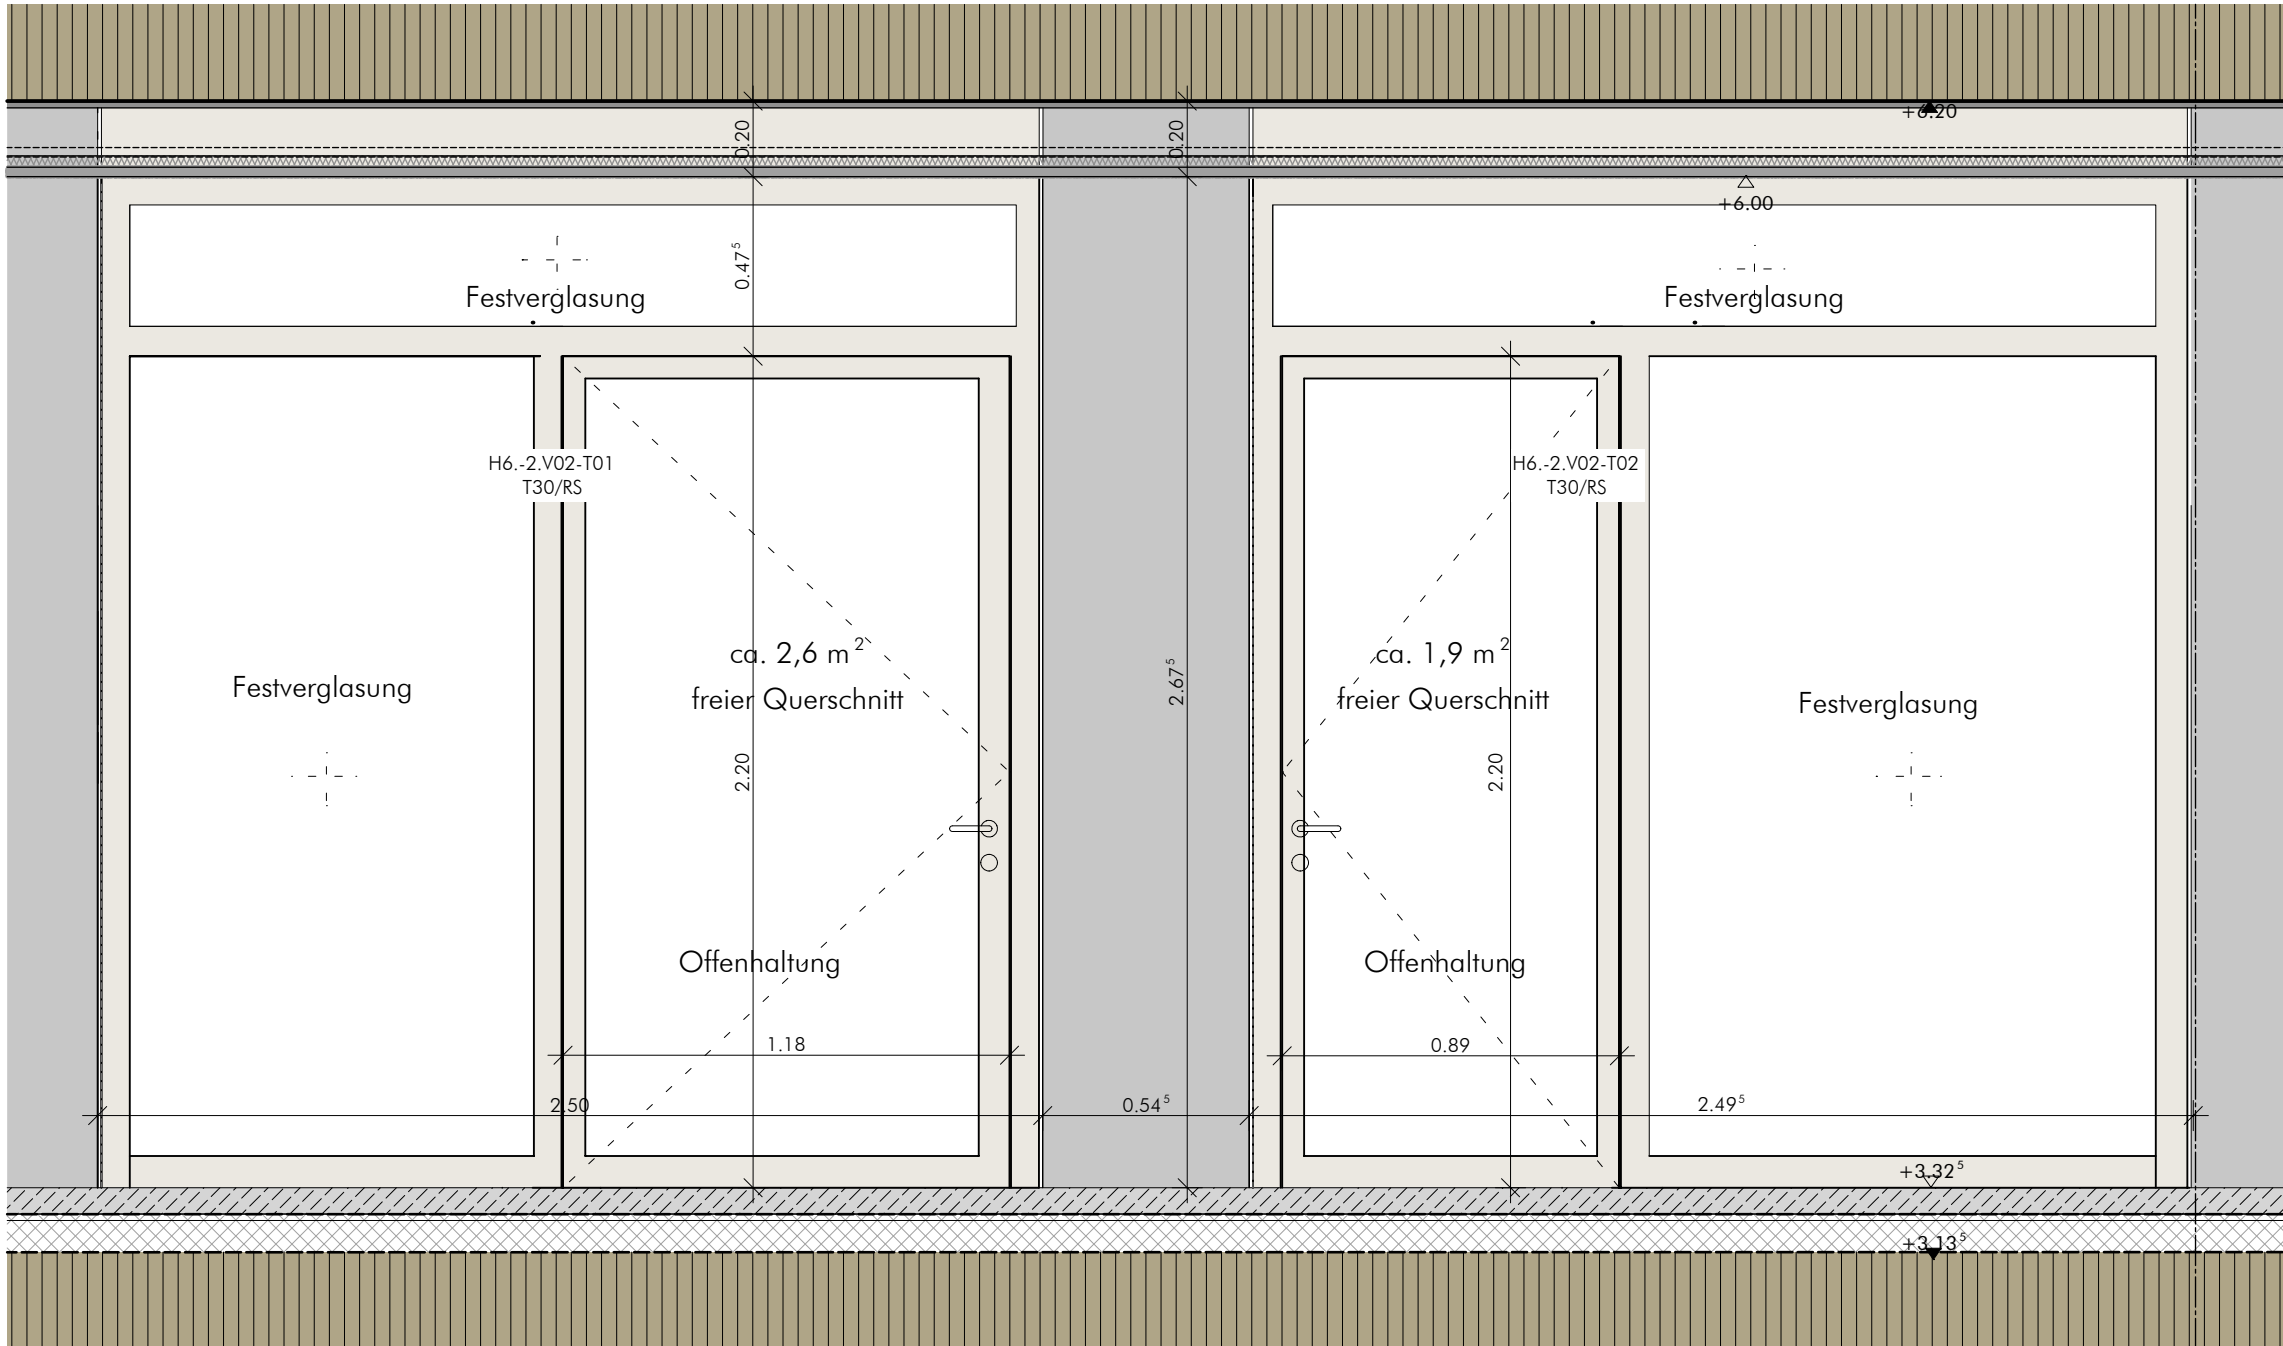

Ansicht Bandgegenseite (M 1:20)

Index	Datum	Planausgabe	Bearb.
a		VORABZUG	
b			
c			
d			

NEUBAU HORTGEBÄUDE
DER EICHENDORFFSCHULE VEITSHÖCHHEIM

Flurstücknummer: 1340 - Günterslebener Straße 41 in 97209 Veitshöchheim

Planname EDS_ARC_H6_DT_TU_12_TREPPENHAUS SÜD		Index
Planinhalt TREPPENHAUSTÜR SÜD		
BAUHERR: GEMEINDE VEITSHÖCHHEIM VERTRETEN DURCH 1.BGM HERR J. GÖTZ ERWIN-VORNBERGER-PLATZ 1 97209 VEITSHÖCHHEIM		
GEZ:	PROJEKT-NR.: 8.19	FORMAT: 420 mm x 594 mm
MASSSTAB: 1:20		DATUM: 30.09.2026