


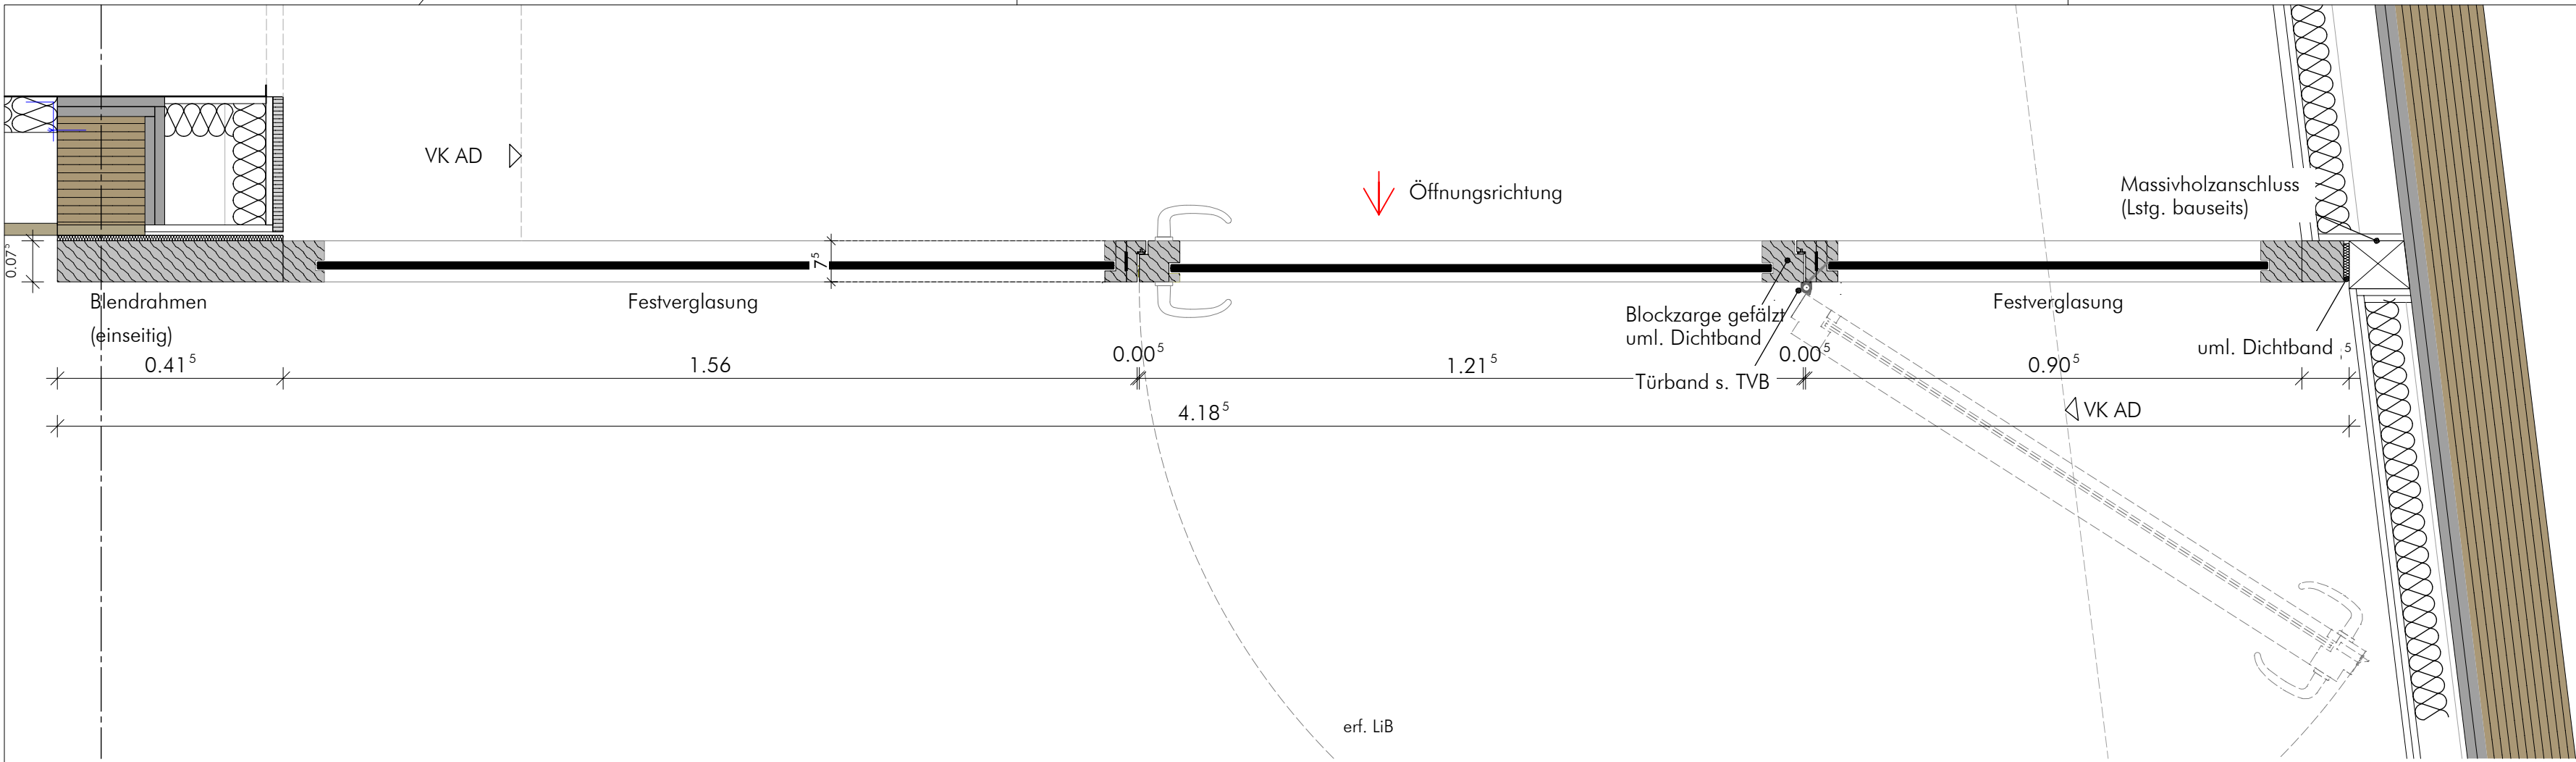


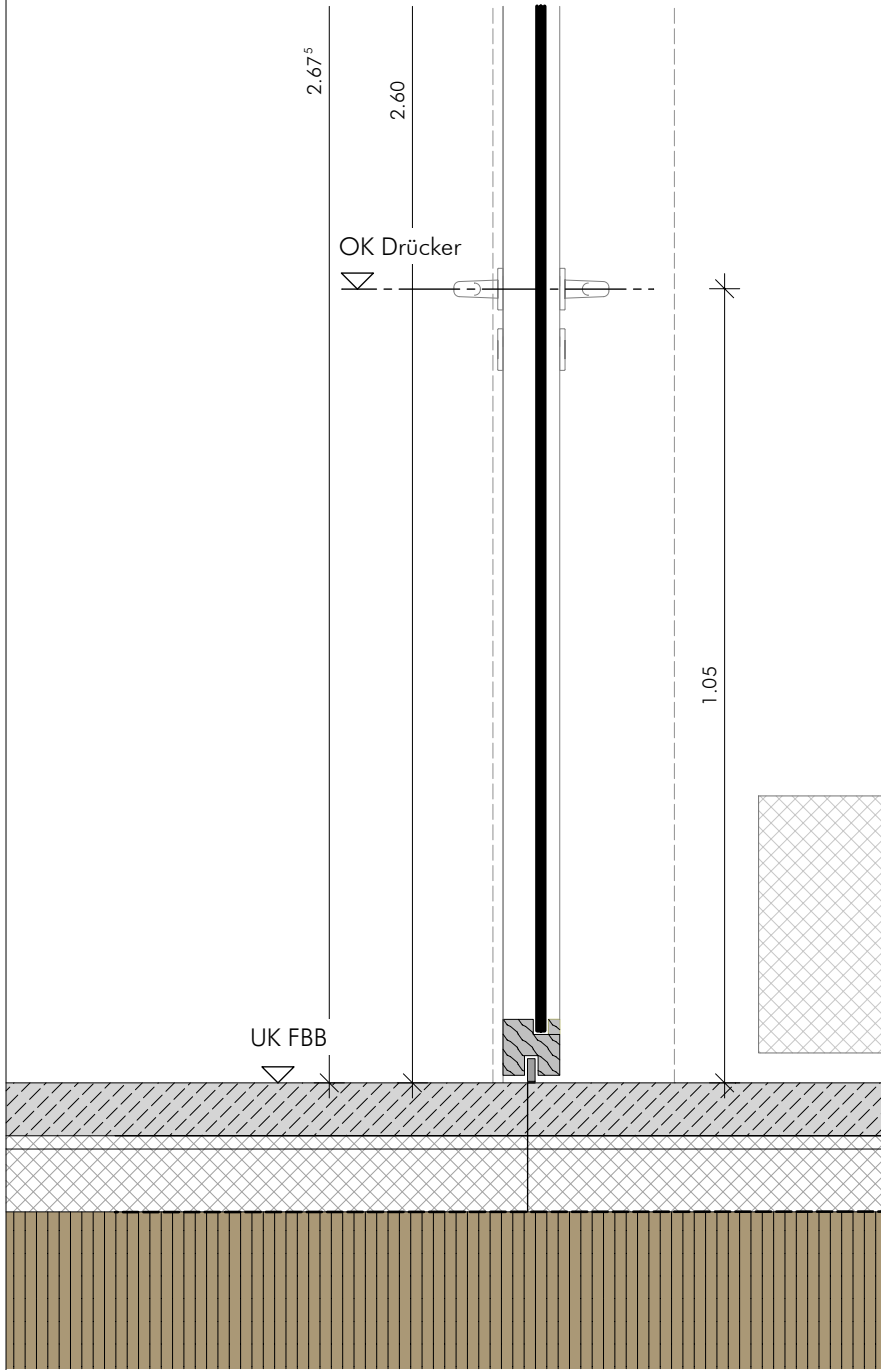

Horizontalschnitt Flurtür Nord (M 1:10)

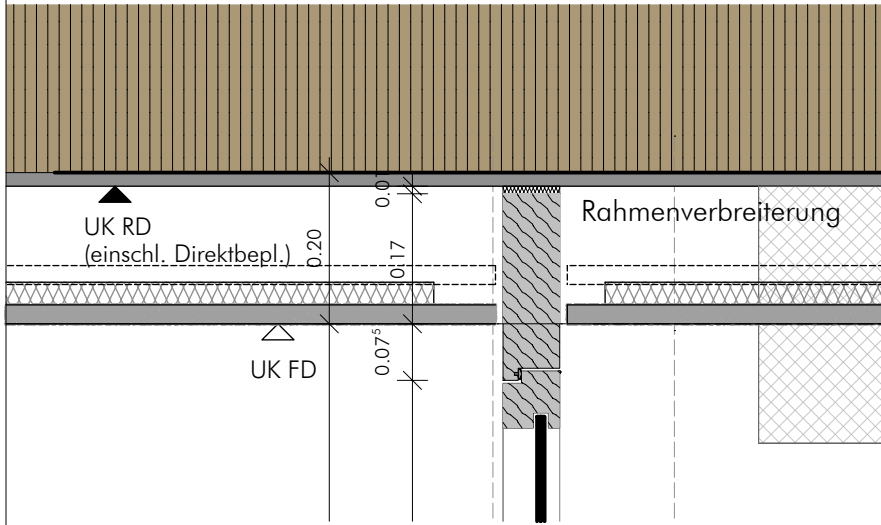

Vertikalschnitt Öffnungsflügel (M 1:10)

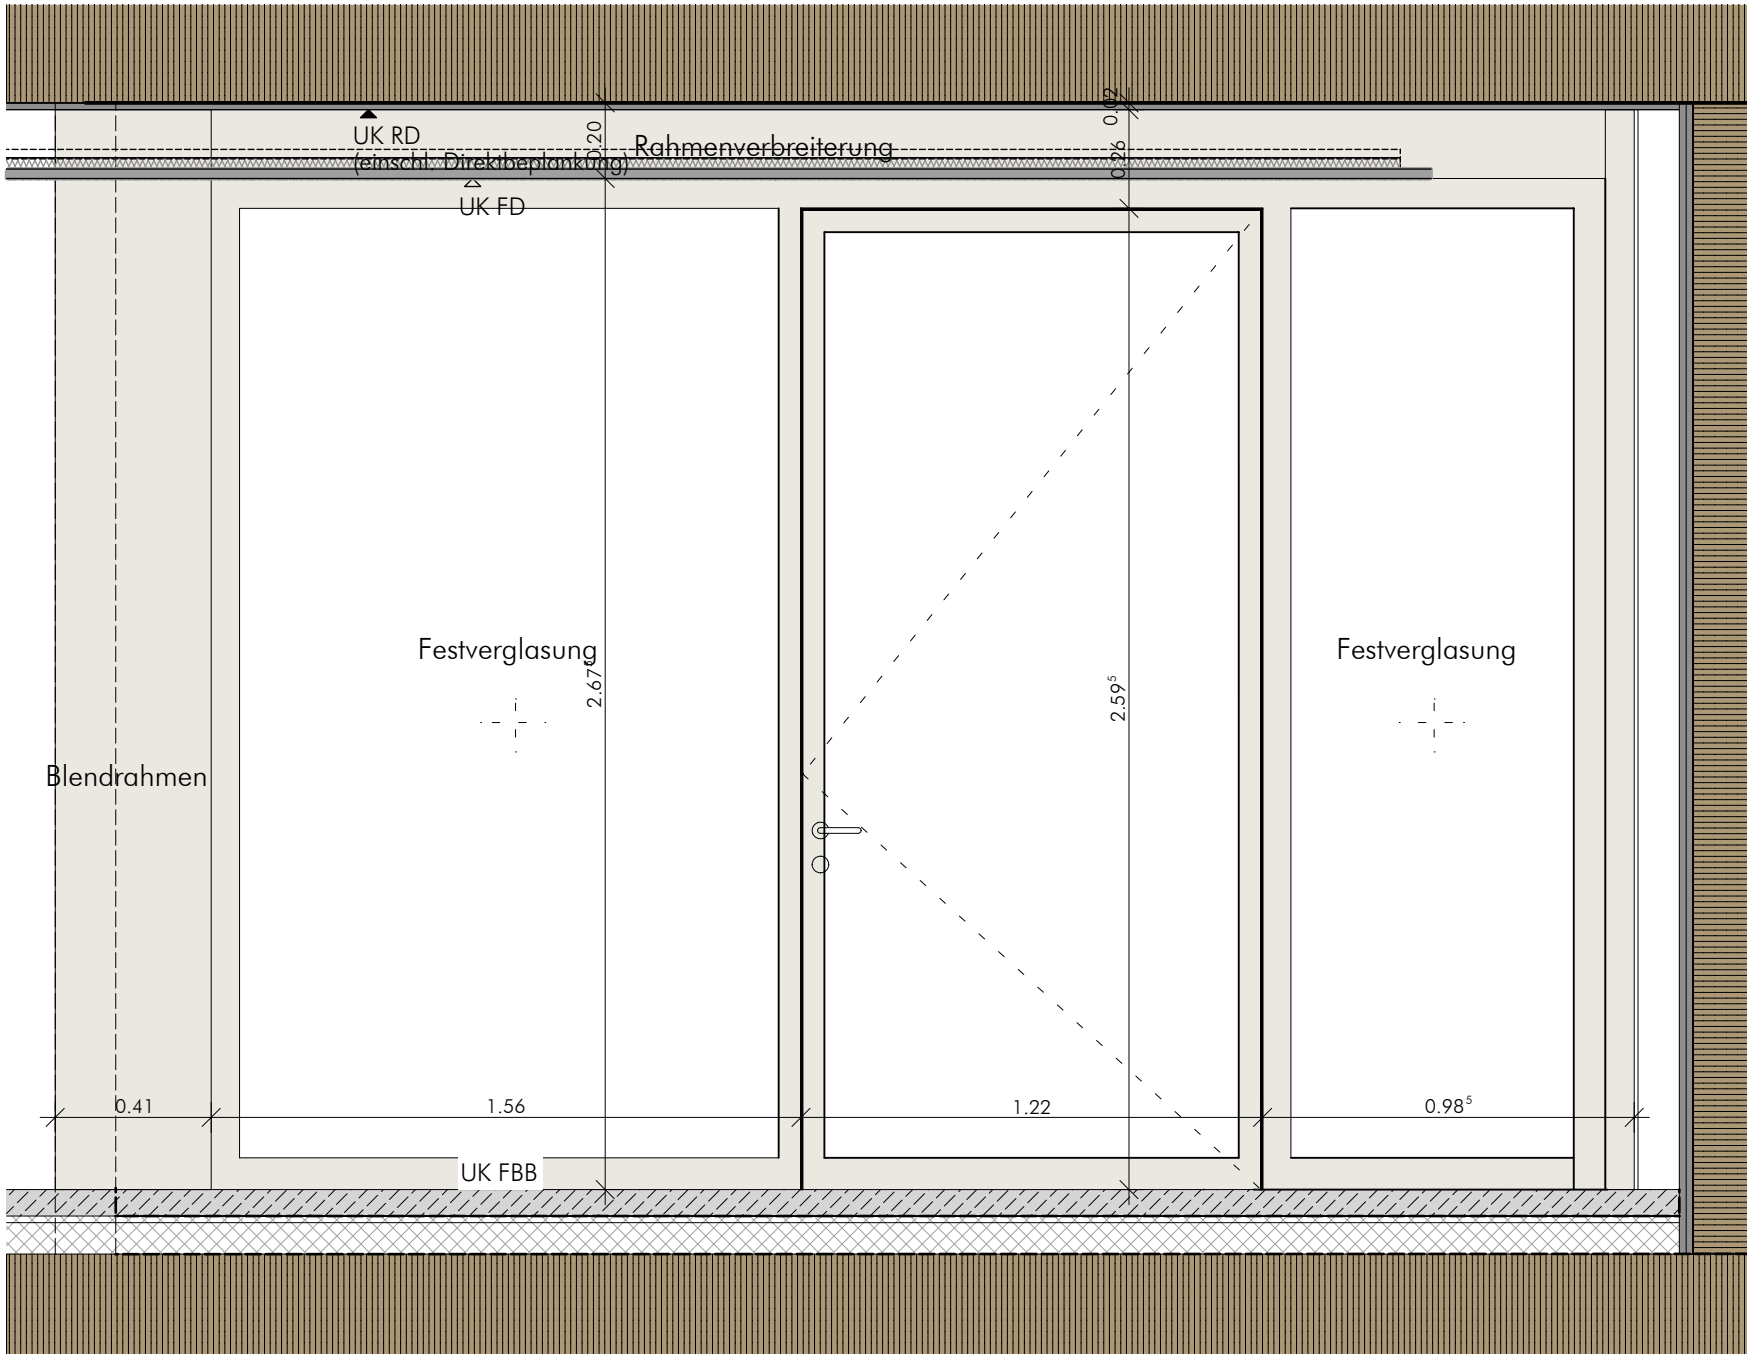

Ansicht Bandgegenseite (M 1:20)

Index	Datum	Planausgabe	Bearb.
a		VORABZUG	
b			
c			
d			

NEUBAU HORTGEBÄUDE DER EICHENDORFFSCHULE
VEITSHÖCHHEIM MIT MITTELGARAGE

Flurstücknummer: 1340 - Günterslebener Straße 41 in 97209 Veitshöchheim

Planname			Index	
EDS_ARC_H6_DT_TU_13_TÜRELEMENT FLUR/KOPFRAUM				
Planinhalt				
 BAUHERR: GEMEINDE VEITSHÖCHHEIM VERTRETEN DURCH 1.BGM HERR J. GÖTZ ERWIN-VORNBERGER-PLATZ 1 97209 VEITSHÖCHHEIM				
GEZ:	PROJEKT-NR.: 8.19	FORMAT: 420 mm x 594 mm	MASSSTAB:	DATUM: 30.09.2026