




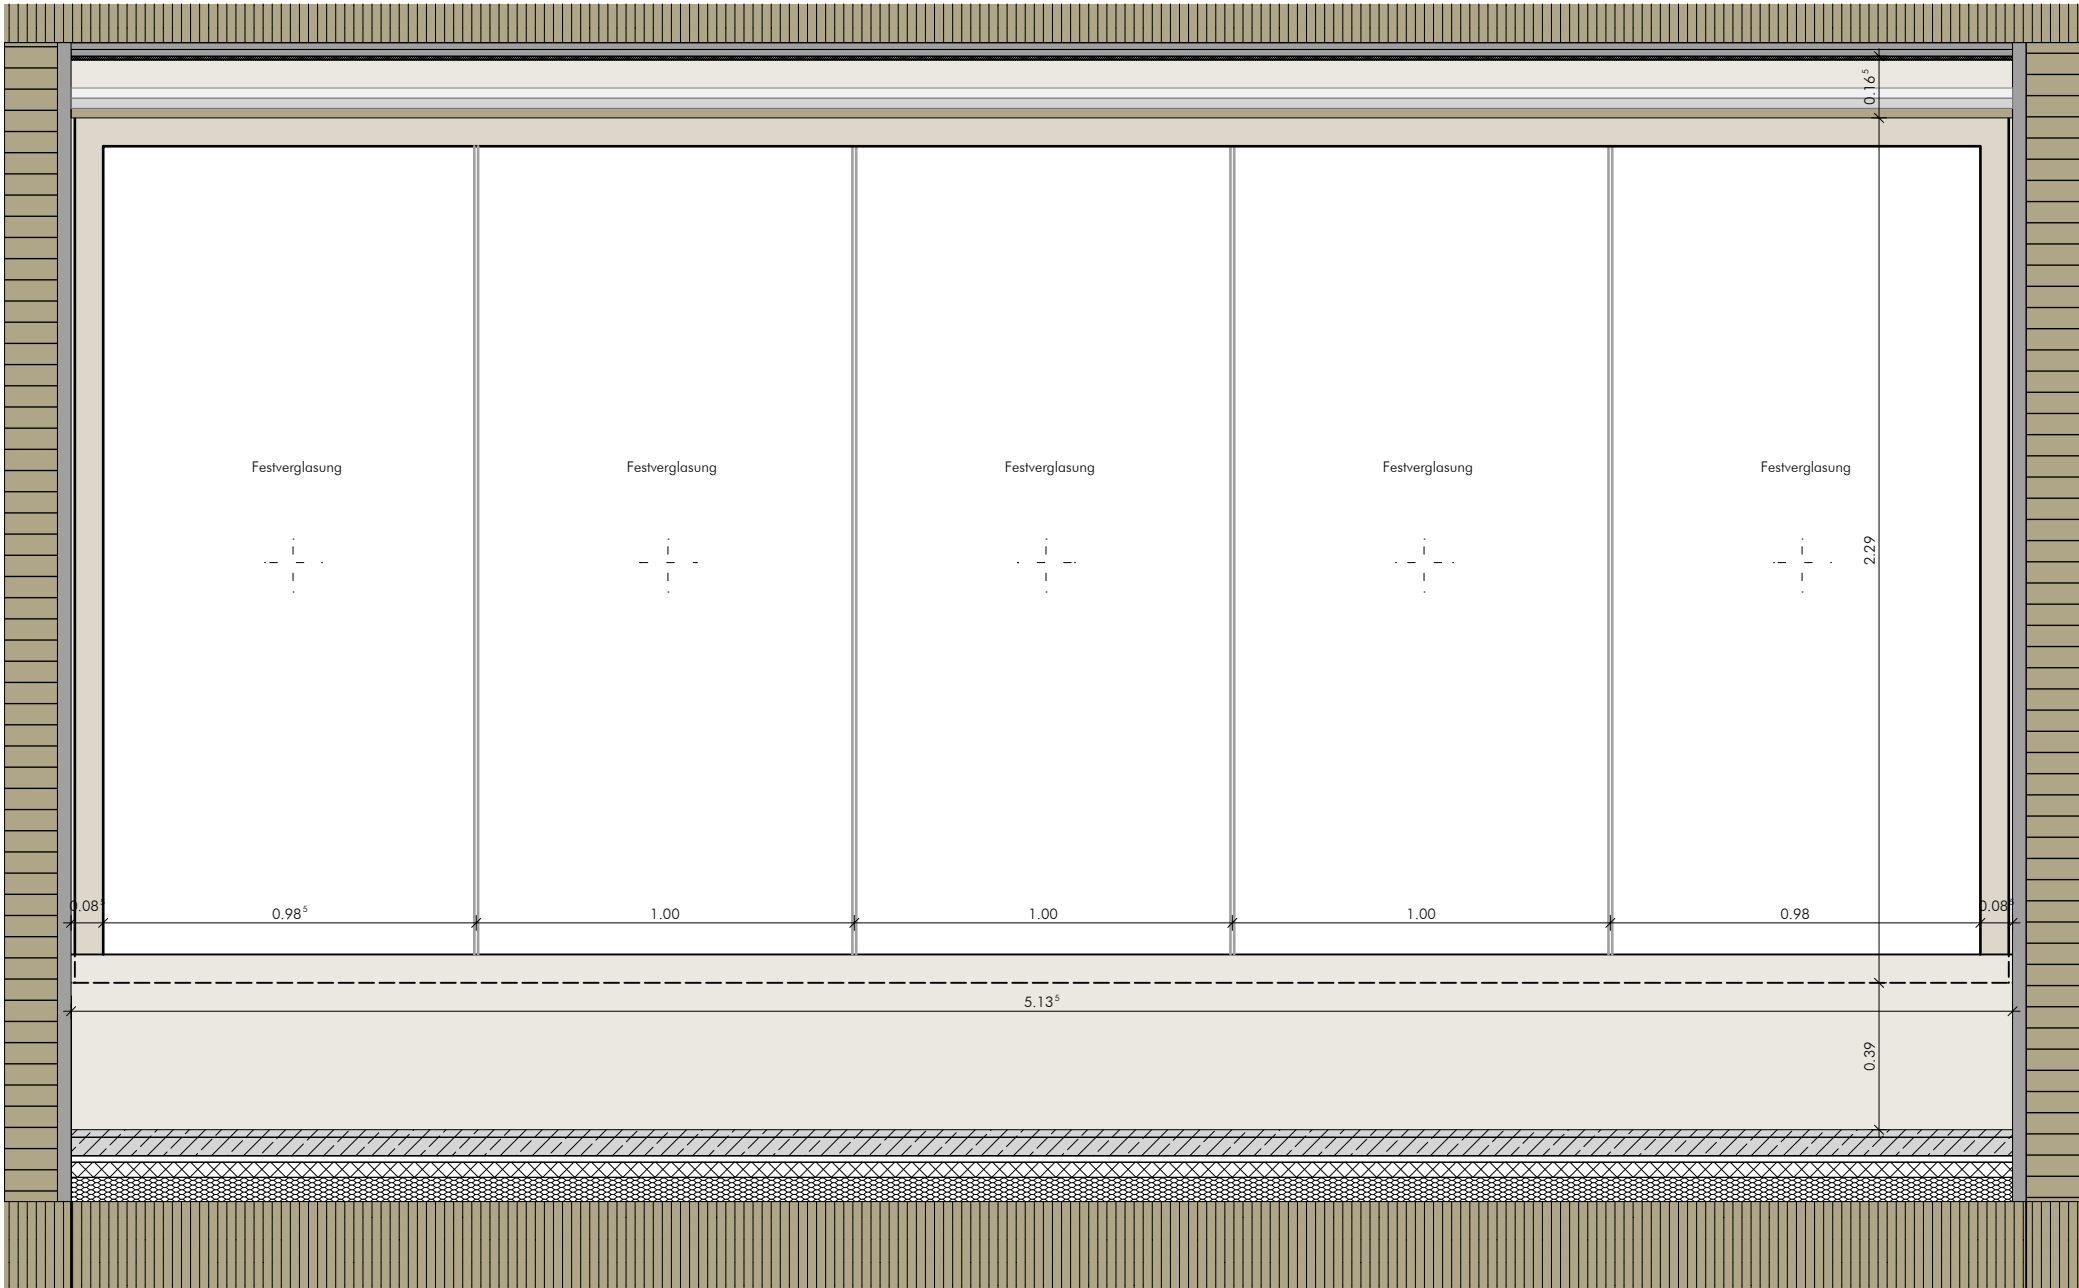

Ansicht Galerie (M 1:20)

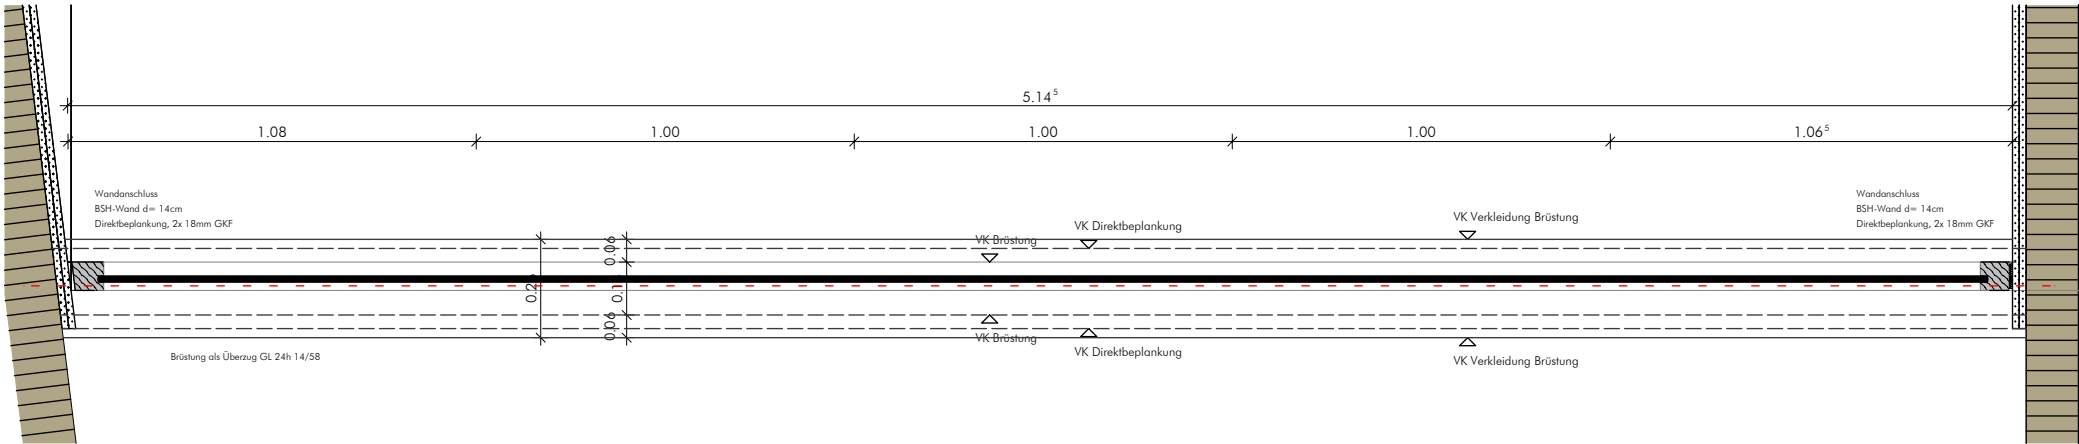

Horizontalschnitt (M 1:20)

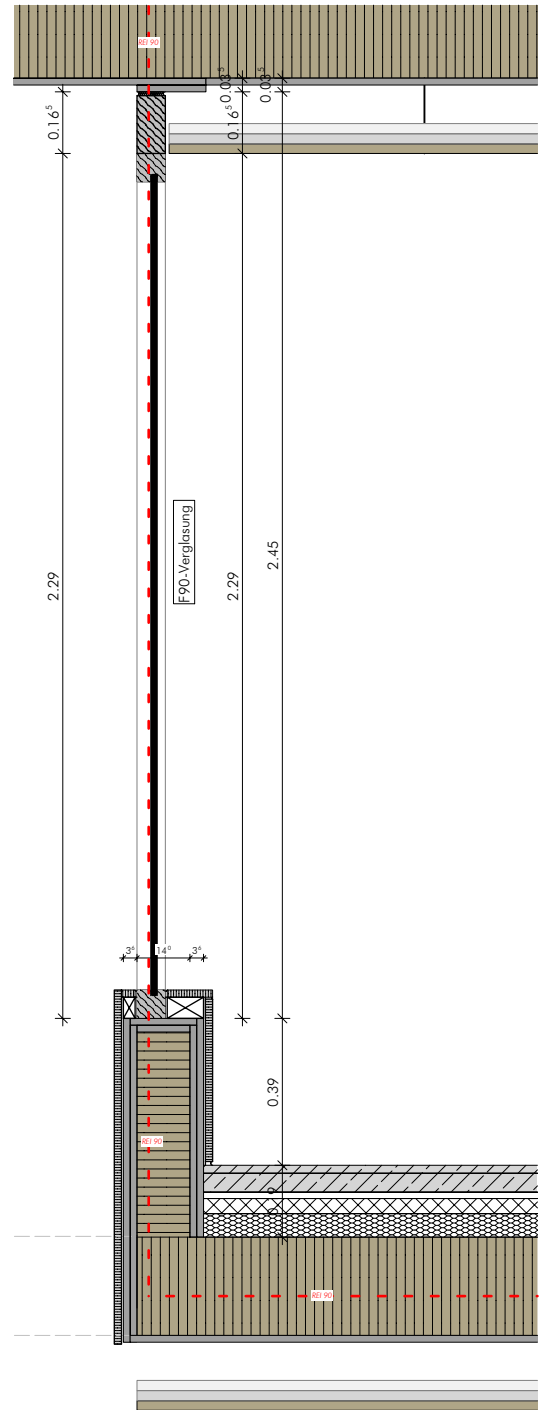

Vertikalschnitt (M 1:20)

Index	Datum	Planausgabe	Bearb.
a			
b			
c			
d			

VORABMASSNAHME CAMPUSVERNETZUNG
DER EICHENDORFFSCHULE VEITSHÖCHHEIM

Flurstücknummer: 1340 - Günterslebener Straße 41 in 97209 Veitshöchheim

Plannamen			Index	
EDS_ARC_H6_DT_TU_14_F90 VERGLASUNG				
Planinhalt				
FESTVERGLASUNG F90				
 BAUHERR: GEMEINDE VEITSHÖCHHEIM VERTRETEN DURCH 1.BGM HERR J. GÖTZ ERWIN-VORNBERGER-PLATZ 1 97209 VEITSHÖCHHEIM				
GEZ:	PROJEKT-NR.: 3.26	FORMAT: 290 mm x 594 mm	MASSSTAB: 1:20	DATUM: 30.09.2026