




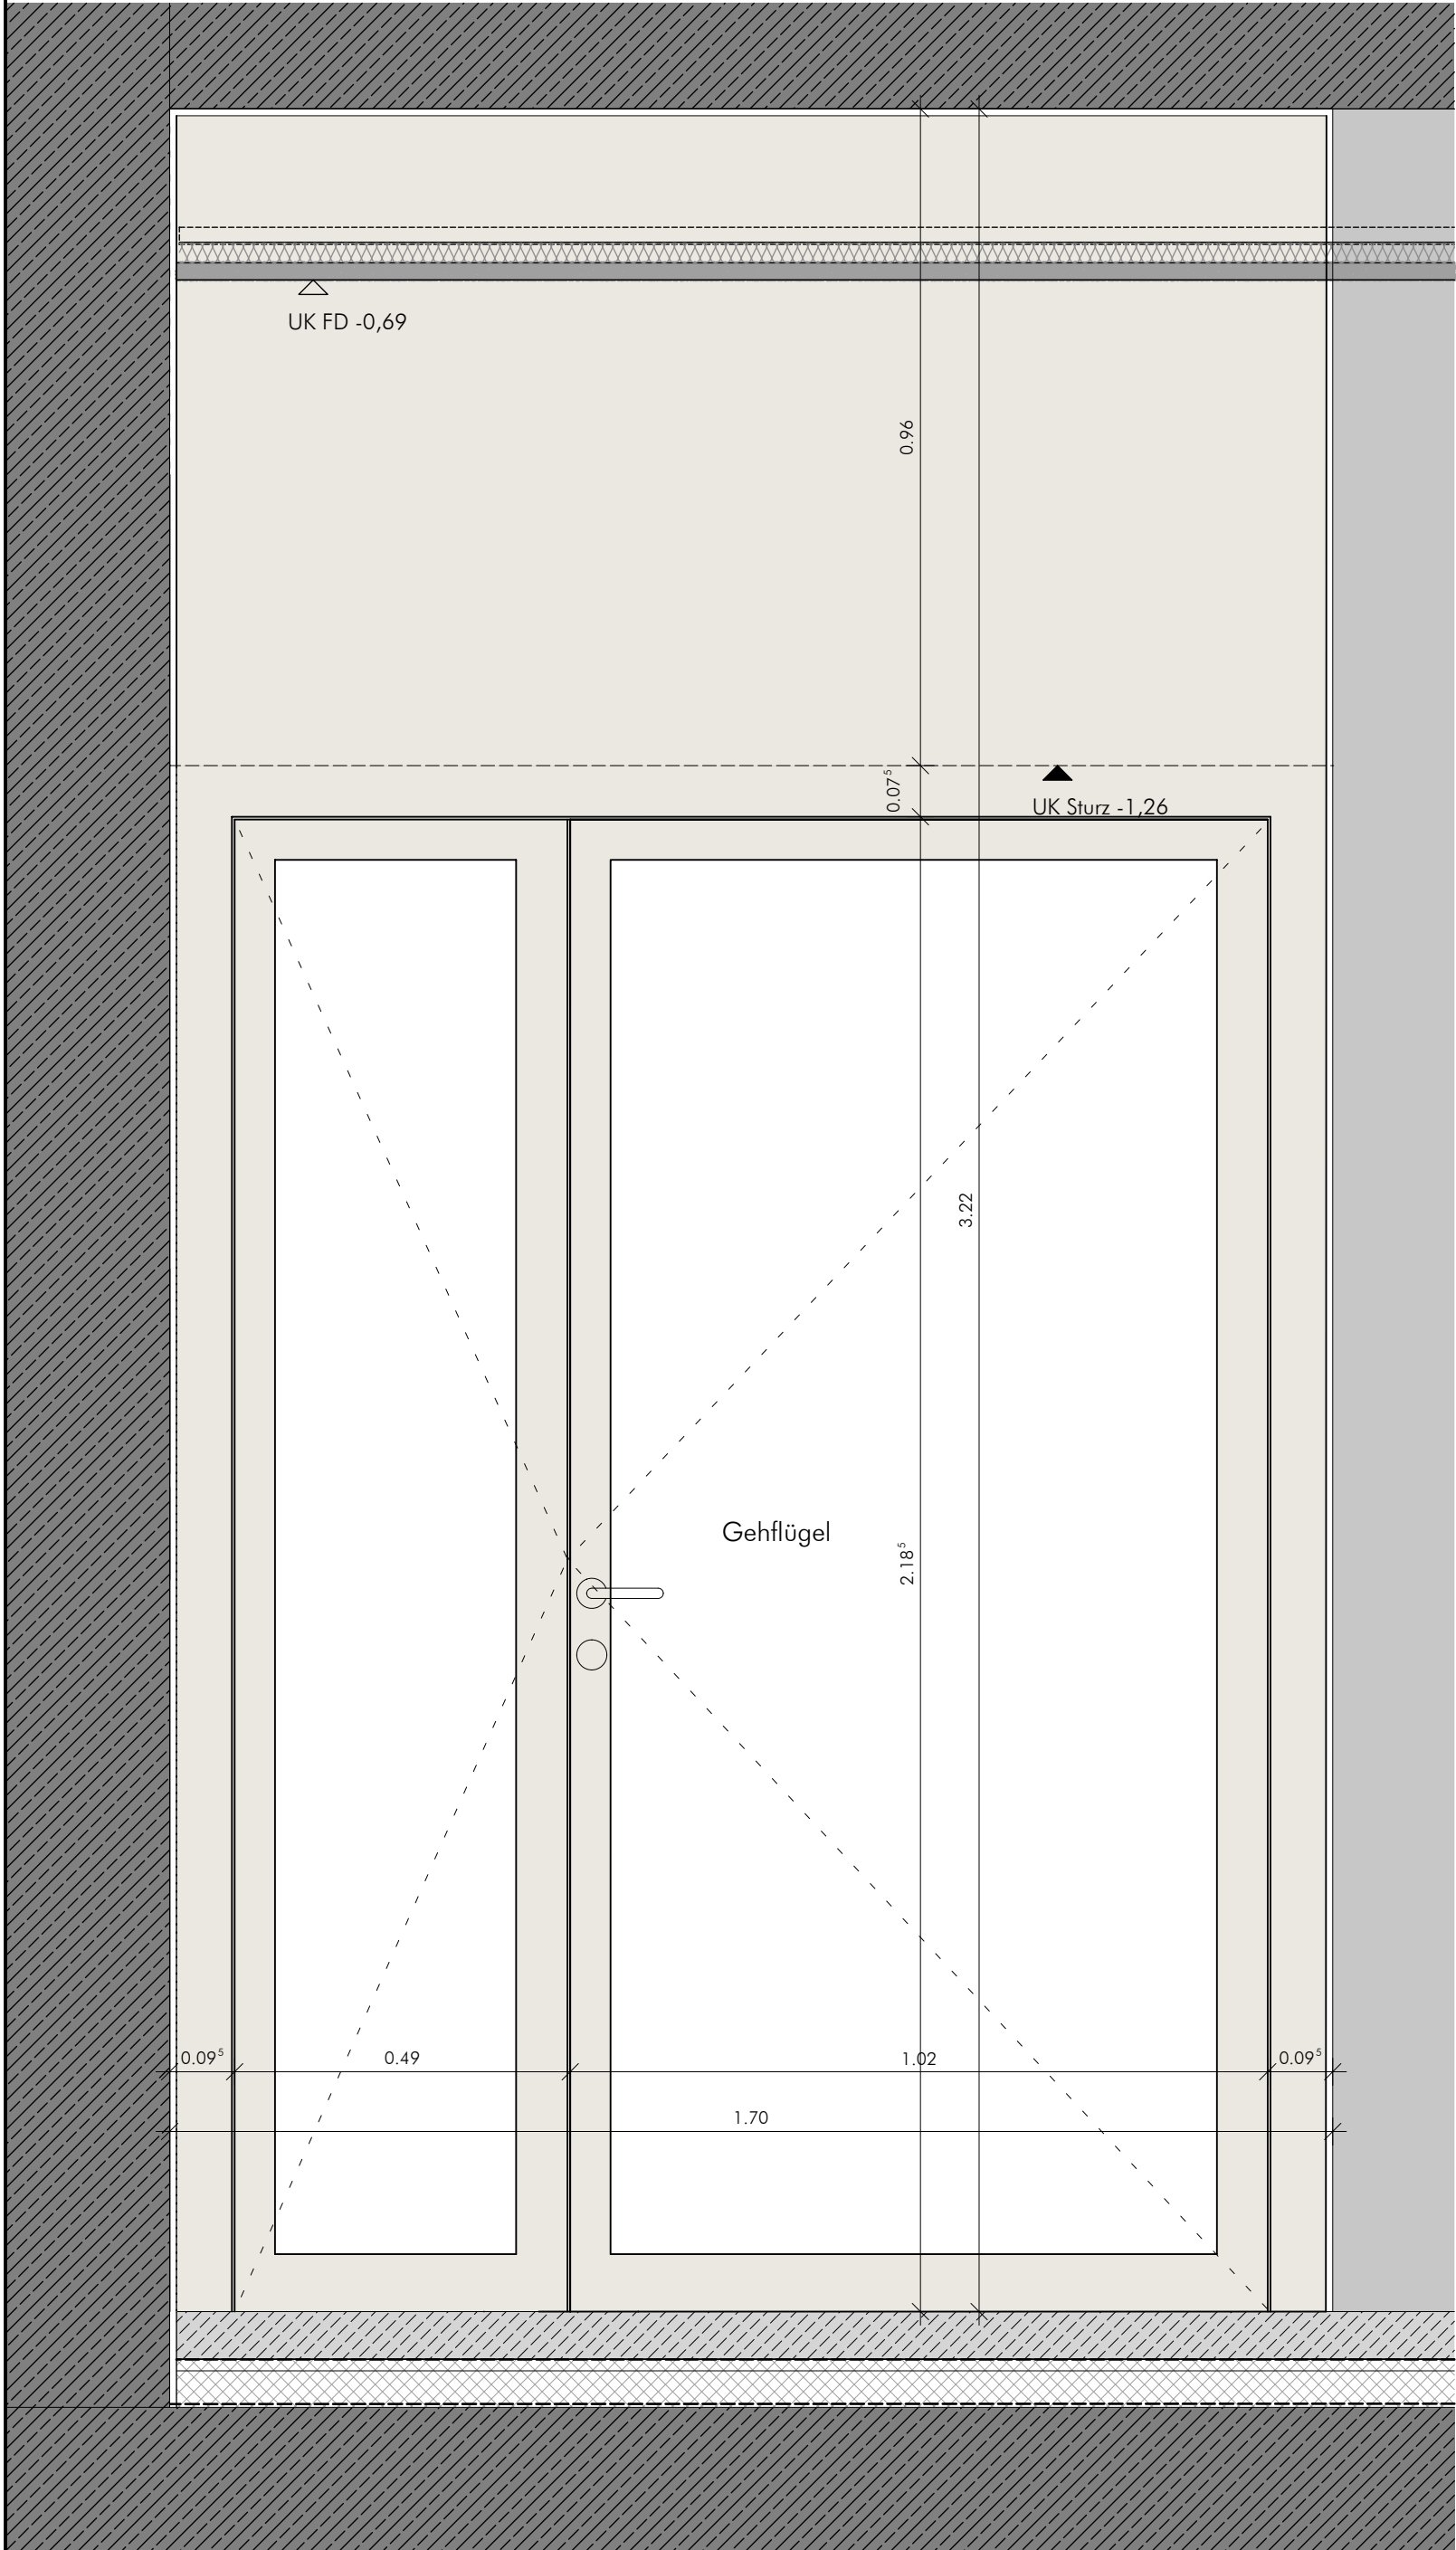

Ansicht Bandgegenseite (M 1:20)

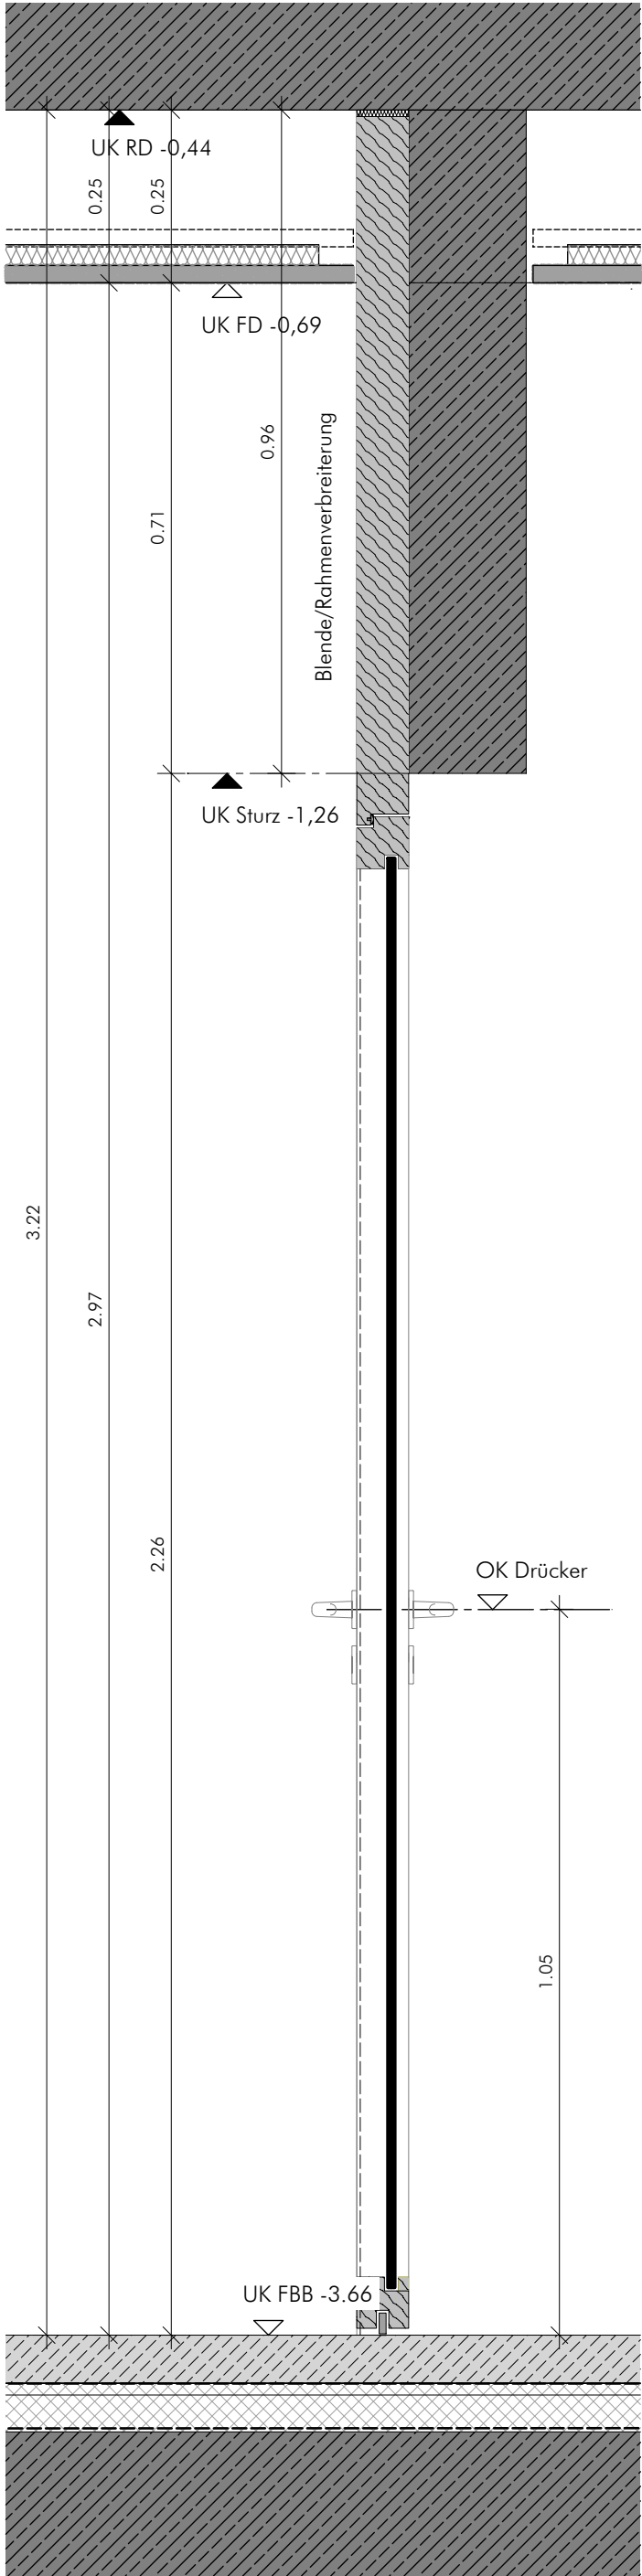

Vertikalschnitt Öffnungsflügel 1:10

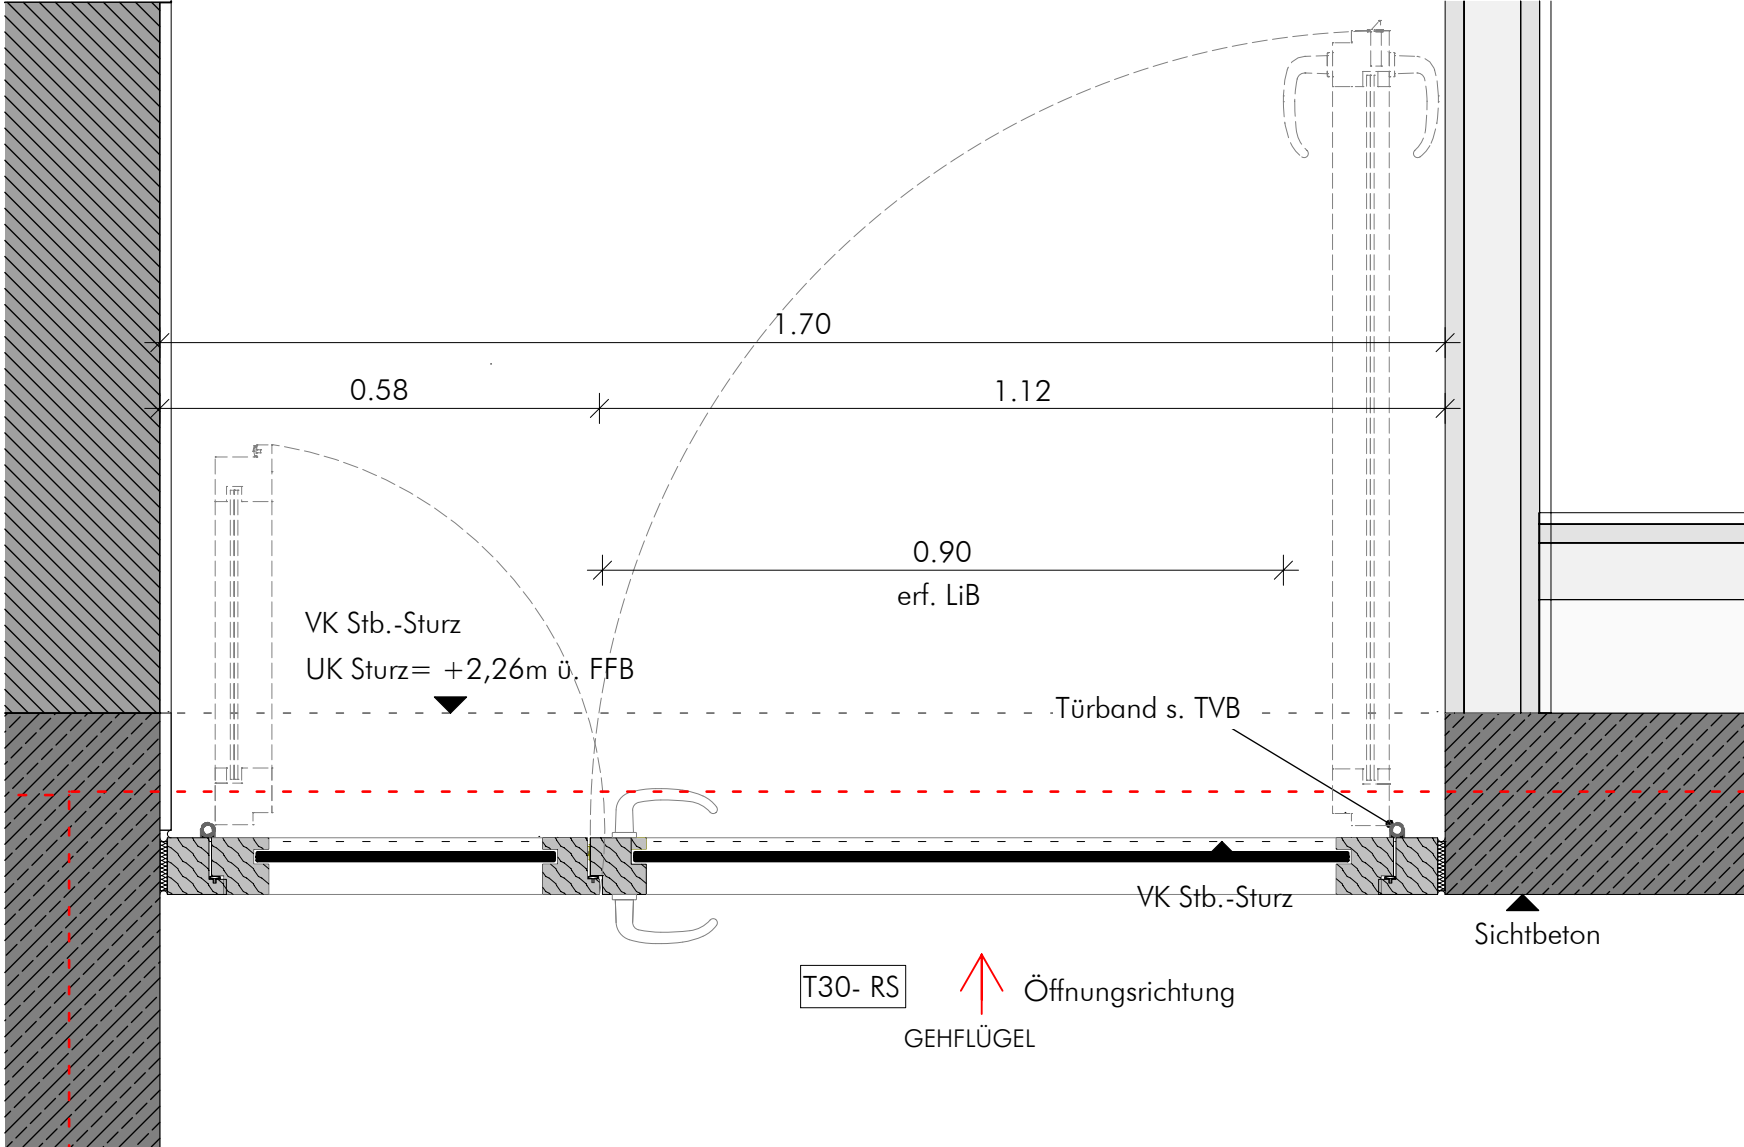

Horizontalschnitt Treppenhaustür Süd E-3 (M 1:10)

| Index | Datum | Planausgabe | Bearb. |
|-------|-------|-------------|--------|
| a     |       |             |        |
| b     |       |             |        |
| c     |       |             |        |
| d     |       |             |        |

VORABZUG

NEUBAU HORTGEBÄUDE  
DER EICHENDORFFSCHULE VEITSHÖCHHEIM

Flurstücknummer: 1340 - Günterslebener Straße 41 in 97209 Veitshöchheim

|   |              |                   |                         |
|---|--------------|-------------------|-------------------------|
| Plannamen   |              | Index             |                         |
| EDS_ARC_H6_DT_TU_15_TREPPENHAUS SÜD E-3   |              |                   |                         |
| Planinhalt   |              |                   |                         |
|  <b>BAUHERR:</b><br>GEMEINDE VEITSHÖCHHEIM<br>VERTRETEN DURCH 1.BGM HERR J. GÖTZ<br>ERWIN-VORNBERGER-PLATZ 1<br>97209 VEITSHÖCHHEIM |              |                   |                         |
| GEZ.:   | PROJEKT-NR.: | 8.19              | FORMAT: 420 mm x 594 mm |
| MASSSTAB:   |              | DATUM: 30.09.2026 |                         |