



TÜRDETAIL - LEITBESCHREIBUNG TYP A - EINSEITIGE VS
HORIZONTALSCHNITT FLUR

TD-VS01 - Türeinbau - Innenwand Holzbau	41,50 cm
Freistehende Vorsatzschale (CW 75)	22,05 cm
Holzverkleidung	1,8-2,0 cm
Feuerschutzplatte, Typ DF (GKF)	1,25 cm
Mineralwolle, WLG 034	7,5 cm
CW-Profil	
Luftschicht	11 cm
Direktbekleidung Typ DF (GKF), 2 x 18mm	3,6 cm
Wand + Laibung seitlich	
Befestigung gem. MusterHolzBauRL	
Brettsperholz, 5-schichtig	14,0/16,0 cm

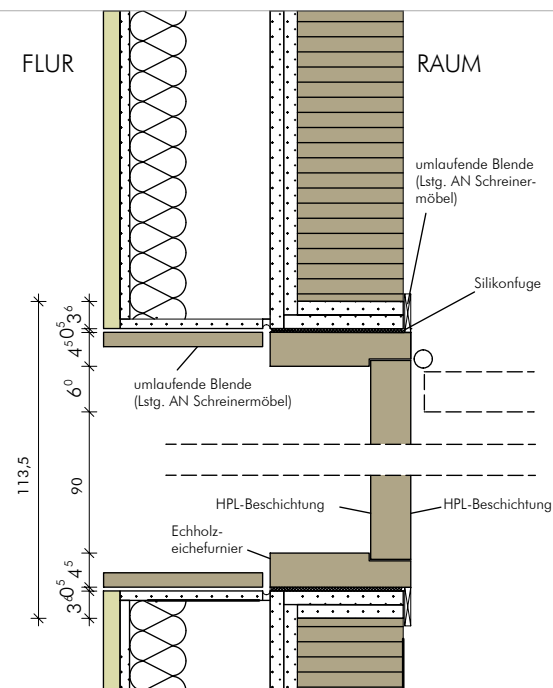


TÜRDETAIL - T30-RS IN F90-WAND
HORIZONTALSCHNITT

TD-VS03.2 - T30-RS/REI90 - Innenwand Holzbau/VS	19,4 cm
Dreischichtplatte in Teilbereichen	1,9 cm
Feuerschutzplatte, Typ DF (GKF)	1,25 cm
Brettsperholz, 5-schichtig	14,0/16,0 cm
Direktbekleidung Typ DF (GKF), 2 x 18mm	3,6 cm
Wand und Laibung umlaufend	
Befestigung gem. MusterHolzBauRL	
Freistehende Vorsatzschale (CW 75)	18,5/20 cm
Mineralwolle, WLG 034	(6,0 cm)
Direktbekleidung Typ DF (GKF), 1 x 18mm	1,8 cm

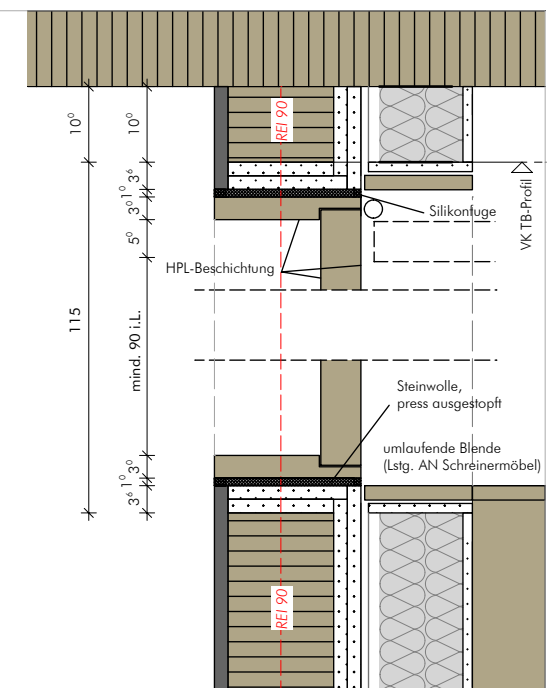


TÜRDETAIL - LEITBESCHREIBUNG TYP B - VORSATZSCHALE
HORIZONTALSCHNITT

TD-05 - Innenwand Holzbau	29,25 cm
Brettsperholz, 5-schichtig	14,0/16,0/18,0 cm
Direktbekleidung Typ DF (GKF), 2 x 18mm	3,6 cm
Befestigung gem. MusterHolzBauRL	
Freistehende Vorsatzschale (CW 75)	8,5 cm
Mineralwolle, WLG 034	(6,0 cm)
Feuerschutzplatte, Typ DF (GKF) - teilweise 2-lagig	1,25 cm
Dreischichtplatte in Teilbereichen	1,9 cm

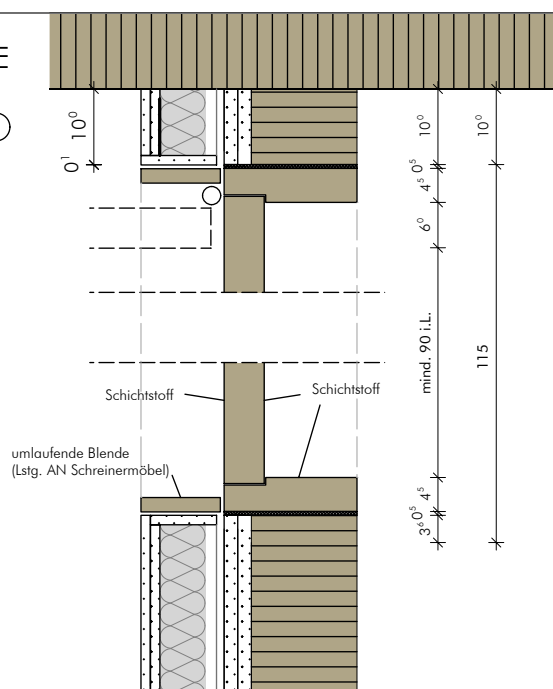

TÜRDETAIL - LEITBESCHREIBUNG TYP C - TROCKENBAUWAND
HORIZONTALSCHNITT

TD-TB01 - Türeinbau - Innenwand Trockenbau 10/13/15,5/18 cm	
teilweise mit Fliesenbelag	1,5 cm
2x 12,5mm zementgebundene Bauplatte	2,5 cm
CW/UA-Profil	5/7,5/10 cm
2x 12,5mm zementgebundene Bauplatte	2,5 cm
teilweise mit Fliesenbelag	1,5 cm

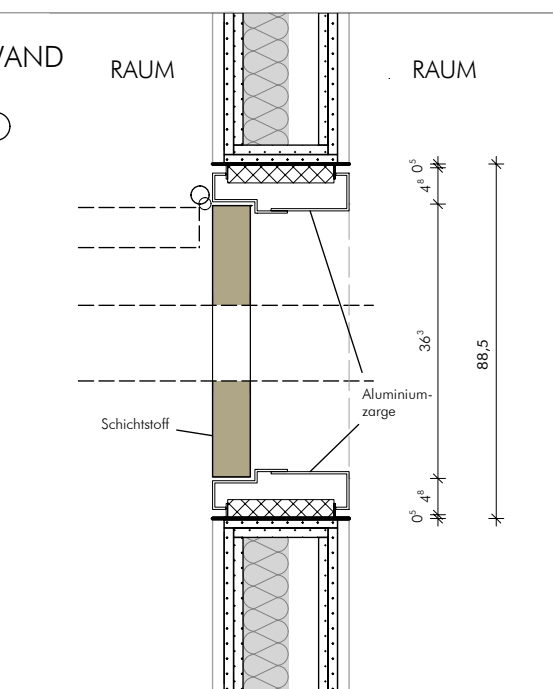

Index	Datum	Planausgabe	Bearb.
a		VORABZUG	
b			
c			
d			

NEUBAU HORTGEBÄUDE
DER EICHENDORFFSCHULE VEITSHÖCHHEIM

Flurstücknummer: 1340 - Günterslebener Straße 41 in 97209 Veitshöchheim

Plannamen	Index
EDS_ARC_H6_DT_TU_21_SCHREINER INNENTÜREN	
Planinhalt	
ANSCHLUSSDETAILS TYP A,B und C	
BAUHERR: GEMEINDE VEITSHÖCHHEIM VERTRETEN DURCH 1.BGM HERR J. GÖTZ ERWIN-VORNBERGER-PLATZ 1 97209 VEITSHÖCHHEIM	
GEZ:	PROJEKT-NR.: 8.19
FORMAT: 297 mm x 420 mm	MASSSTAB: 1:10
DATUM: 06.10.2026	