



BO 1.1 - GESCHLIFFENER ESTRICH	14,0 cm
Geschliffener Sichtestrich, CT-C-40-F6	6,5 cm
Trennlage	
Trittschalldämmung nicht brennbar	2,5 cm
dynamische Steifigkeit $\leq 30 \text{ MN/m}^3$	
Zusammendrückbarkeit $\leq 2 \text{ mm}$	
Wärmedämmung nicht brennbar für T2 Nutzlasten	4,5 cm
Bauteilabdichtung	0,5 cm
Stahlbetondecke	25,0 cm
Gesamt:	39,0 cm

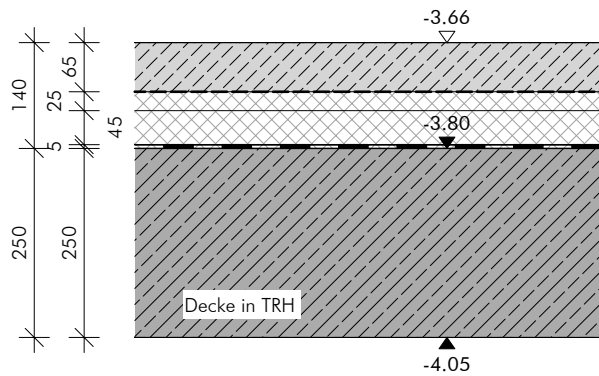

BO 1.1

Einbauort: Hauptpodeste in Treppenhäusern
Lotrechte Nutzlasten T2 : FL 5kN/m², EL 2kN


BO 1.2 - GESCHLIFFENER ESTRICH	14,0 cm
Geschliffener Sichtestrich, CT-C-40-F6, Überdeckung	6,5 cm
Heizschlaufen (Ø = 20mm)	2,0 cm
Trennlage	
Trittschalldämmung mit FBH Trägerplatte	2,5 cm
EPS WLG 045	
dynamische Steifigkeit $\leq 30 \text{ MN/m}^3$	
Zusammendrückbarkeit $\leq 2 \text{ mm}$	3,0 cm
Wärmedämmung, EPS WLG 035	
Bauteilabdichtung	0,5 cm
Stahlbetondecke	25,0 cm
Gesamt:	39,0 cm

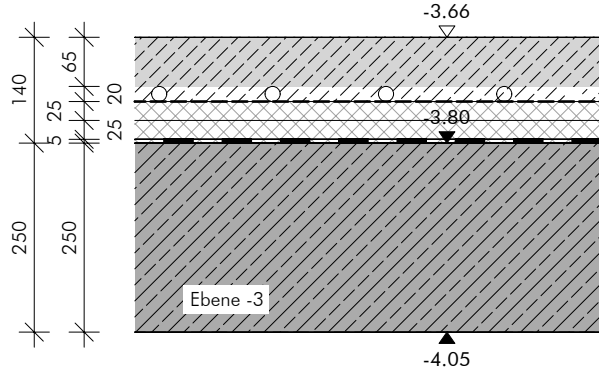

BO 1.2

Einbauort: Bodenbelag Ebene -3 - Mensa, Flur
Lotrechte Nutzlasten C3: FL 5kN/m², EL 4kN


BO 5.1 - SAUBERLAUFZONE	14,0 cm
Sauberlaufsystem	2,5 cm
Heizementestrich, F5	6,5 cm
Heizschlaufen (Ø = 20mm)	2,0 cm
Trennlage	
Trittschalldämmung mit FBH Trägerplatte	3,0 cm
EPS WLG 035	
dynamische Steifigkeit $\leq 30 \text{ MN/m}^3$	
Zusammendrückbarkeit $\leq 3 \text{ mm}$	
Bauteilabdichtung	
Stahlbetondecke	25,0 cm
Gesamt:	39,0 cm

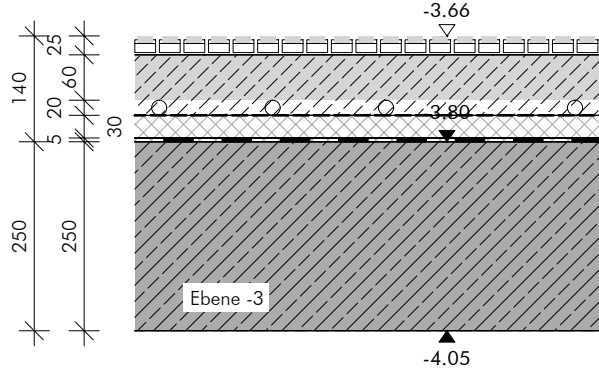

BO 4.3

Einbauort: Eingangsbereich, Ebene -3
Lotrechte Nutzlasten C3: FL 5kN/m², EL 4kN


BO 3.1 - BODENFLIESE	14,0 cm
Bodenfliese, Rutschhemmung R10, Dünnbettkleber	1,5 cm
Verbundabdichtung nach DIN 18534	
Heizementestrich F5-, Überdeckung	6,0 cm
Heizschlaufen (Ø = 20mm)	2,0 cm
Trennlage	
Trittschalldämmung mit FBH Trägerplatte, EPS WLG 045	2,0 cm
dynamische Steifigkeit $\leq 30 \text{ MN/m}^3$	
Zusammendrückbarkeit $\leq 3 \text{ mm}$	
Wärmedämmung, EPS WLG 035	2,0 cm
Bauteilabdichtung	0,5 cm
Stahlbetondecke	25,0 cm
Gesamt:	54,0 cm

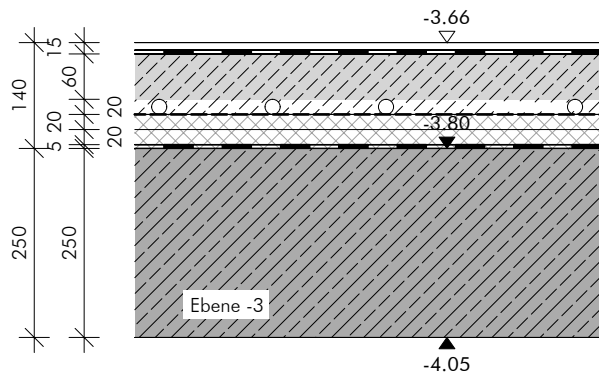

BO 3.1

Einbauort: Ebene -3 - WCs, Personalraum Küche
Lotrechte Nutzlasten: C1: FL 3kN/m², EL 4kN
Wassereinwirkungsklasse: W1-I, W2-I


BO 4.2 - KUNSTHARZBESCHICHTUNG	14,0 cm
Kunstharzbeschichtung auf Grundierung	0,5 cm
(zugelassenes Abdichtungssystem für W1-I, W3-I)	
Zementestrich F6 auf Trennlage	8,0 cm
Wärmedämmung, EPS WLG 035	6,5 cm
dynamische Steifigkeit $\leq 30 \text{ MN/m}^3$	
Zusammendrückbarkeit $\leq 3 \text{ mm}$	
Bauteilabdichtung	0,5 cm
Stahlbetondecke	30,0 cm
Gesamt:	44,0 cm

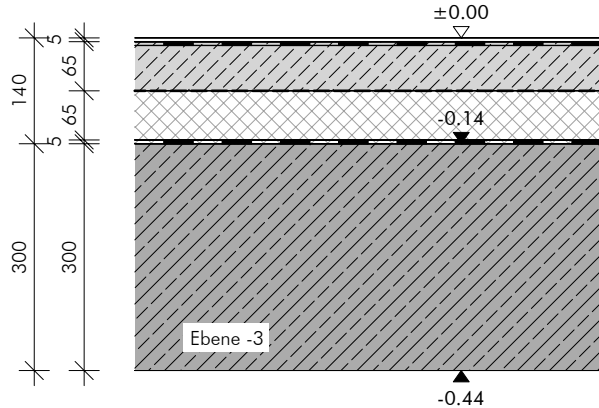

BO 4.2

Einbauort: Ebene -3, Küche
Lotrechte Nutzlasten: FL 3kN/m², EL 4kN
Wassereinwirkungsklasse: W3-I, W2-I
Rutschhemmung: R12/V4


BO 6.0 - ABDICHTUNG AUF ROHBODEN	0,5 cm
Bauteilabdichtung	0,5 cm
Stahlbetondecke	30,0 cm
Gesamt:	44,0 cm

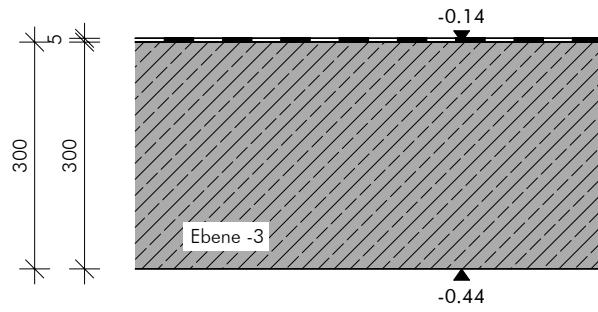

BO 6.0

Einbauort:
Ebene -3, unter Kühlzelle


BO 4.3 - KUNSTHARZBESCHICHTUNG	14,0 cm
Kunstharzbeschichtung auf Grundierung	0,5 cm
(zugelassenes Abdichtungssystem für W1-I gem. DIN 18534-1)	
Zementestrich F5 auf Trennlage	8,0 cm
Wärmedämmung, EPS WLG 035	6,5 cm
dynamische Steifigkeit $\leq 30 \text{ MN/m}^3$	
Zusammendrückbarkeit $\leq 3 \text{ mm}$	
Bauteilabdichtung	0,5 cm
Stahlbetondecke	30,0 cm
Gesamt:	44,0 cm

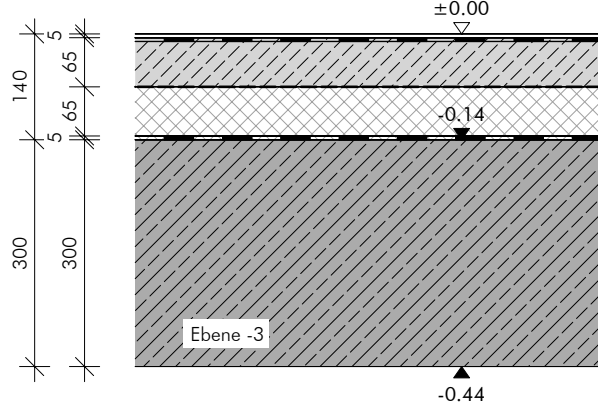

BO 4.3

Einbauort: Ebene -3, Technik
Lotrechte Nutzlasten: FL 3kN/m², EL 4kN
Wassereinwirkungsklasse: W1-I
Rutschhemmung: R9

±0,00 = 212,59°m ü. NN
ALLE MASSE SIND AN ORT UND STELLE ZU PRÜFEN.

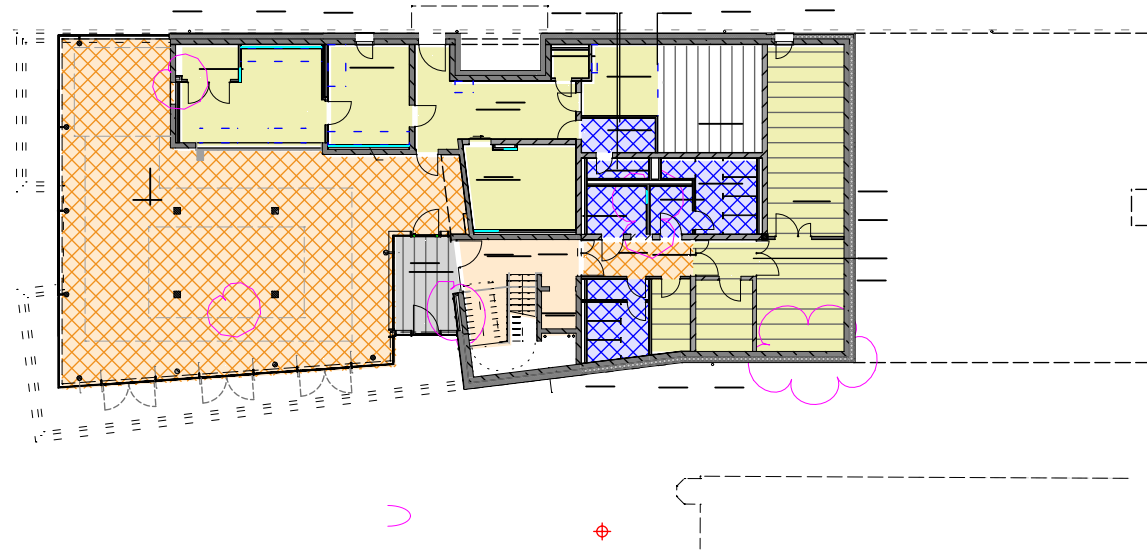

Index	Datum	Planausgabe	Bearb.
a	07.08.2026	Planerstellung	
b			
c			
d			

NEUBAU HORTGEBÄUDE DER EICHENDORFFSCHULE VEITSHÖCHHEIM

Flurstücknummer: 1340 - Günterslebener Straße 41 in 97209 Veitshöchheim

Plannamen			Index		
EDS_ARC_H6_DT_BO_02_BODENAUFBAUTEN_EBENE -3			a		
Planinhalt					
FUSSBODENAUFBAUTEN - EBENE -3					
 BAUHERR: GEMEINDE VEITSHÖCHHEIM VERTRETEN DURCH 1.BGM HERR J. GÖTZ ERWIN-VORNBERGER-PLATZ 1 97209 VEITSHÖCHHEIM					
GEZ:		PROJEKT-NR.: 8.19	FORMAT: 420 mm x 594 mm	MASSSTAB:1:10	DATUM: 07.08.2026