



BO 1.1 - GESCHLIFFENER ESTRICH	14,0 cm
Geschliffener Sichtestrich, CT-C-40-F6	6,5 cm
Trennlage	
Trittschalldämmung nicht brennbar	2,5 cm
dynamische Steifigkeit $\leq 30 \text{ MN/m}^3$	
Zusammendrückbarkeit $\leq 2 \text{ mm}$	
Wärmedämmung nicht brennbar für T2 Nutzlasten	4,5 cm
Bauteilabdichtung	0,5 cm
Stahlbetondecke	26,0 cm
Gesamt:	40,0 cm

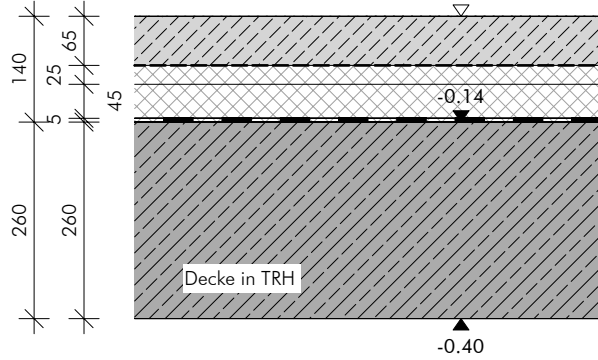

BO 1.1

Einbauort: Hauptpodeste in Treppenhäusern
Lotrechte Nutzlasten T2 : FL 5kN/m², EL 2kN
Anf. Brandschutz: nicht brennbar


BO 2.6 - BODENFLIESE	14,0 cm
Bodenfliese, Rutschhemmung R10, Dünnbettkleber	1,5 cm
Zementestrich -F5-	6,5 cm
Wärmedämmung, EPS WLG 035	5,5 cm
dynamische Steifigkeit $\leq 30 \text{ MN/m}^3$	
Zusammendrückbarkeit $\leq 3 \text{ mm}$	
Bauteilabdichtung	0,5 cm
Stahlbetondecke	30,0 cm
Gesamt:	44,0 cm

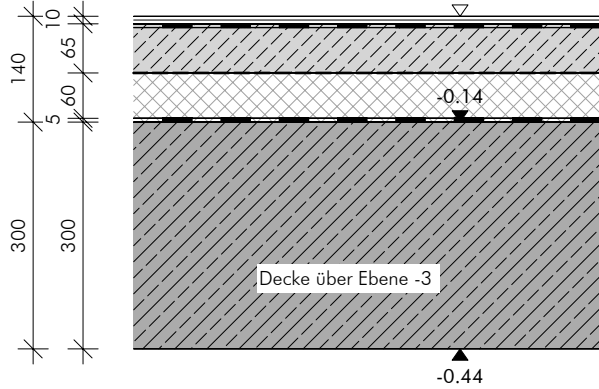

BO 3.4

Einbauort: Ebene -2 - Technikraum
Lotrechte Nutzlasten: FL 3kN/m², EL 4kN
Anf. Brandschutz: REI 90


BO 1.2 - GESCHLIFFENER ESTRICH	14,0 cm
Geschliffener Sichtestrich, CT-C-40-F6, Überdeckung	6,5 cm
Heizschlaufen (Ø = 20mm)	2,0 cm
Trennlage	
Trittschalldämmung mit FBH Trägerplatte	2,5 cm
EPS WLG 045	
dynamische Steifigkeit $\leq 30 \text{ MN/m}^3$	
Zusammendrückbarkeit $\leq 2 \text{ mm}$	
Wärmedämmung, EPS WLG 035	2,5 cm
Bauteilabdichtung	0,5 cm
Stahlbetondecke	40,0 cm
Gesamt:	54,0 cm

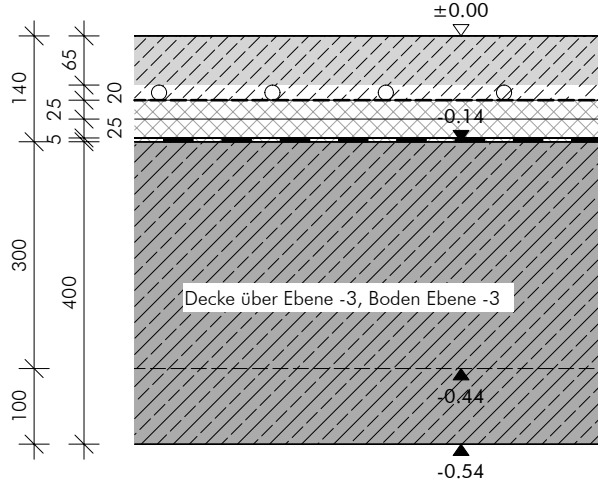

BO 1.2

Einbauort: Ebene -2 - Verkehrsflächen
Lotrechte Nutzlasten C3: FL 5kN/m², EL 4kN
Anf. Brandschutz: REI 90


BO 3.1 - BODENFLIESE	14,0 cm
Bodenfliese, Rutschhemmung R10, Dünnbettkleber	1,5 cm
Verbundabdichtung nach DIN 18534	
Heizzementestrich -F5-, Überdeckung	6,0 cm
Heizschlaufen (Ø = 20mm)	2,0 cm
Trittschalldämmung mit FBH Trägerplatte	2,0 cm
EPS WLG 045	
dynamische Steifigkeit $\leq 30 \text{ MN/m}^3$	
Zusammendrückbarkeit $\leq 3 \text{ mm}$	
Wärmedämmung, EPS WLG 035	2,0 cm
Bauteilabdichtung	0,5 cm
Stahlbetondecke	30,0 cm
Gesamt:	44,0 cm

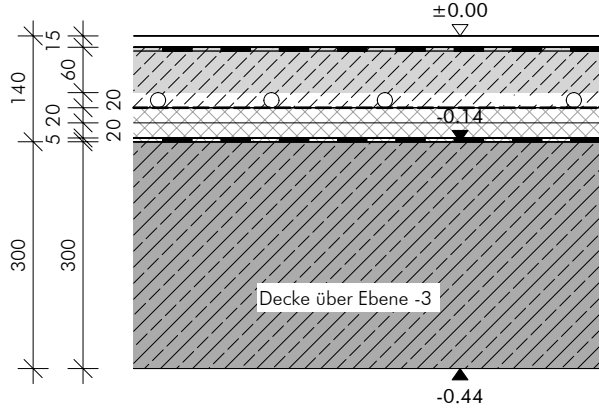

BO 3.1

Einbauort: Ebene -2 - WCs
Lotrechte Nutzlasten: FL 3kN/m², EL 4kN
Anf. Brandschutz: REI 90
Wassereintrwirkungsklasse: W2-I, W1-I


BO 5.2 - SAUBERLAUFZONE	14,0 cm
Sauberlaufsystem	2,5 cm
Zementestrich, F5	6,5 cm
Trennlage	
Trittschalldämmung, EPS WLG 045	2,0 cm
dynamische Steifigkeit $\leq 30 \text{ MN/m}^3$	
Zusammendrückbarkeit $\leq 3 \text{ mm}$	
Wärmedämmung, EPS WLG 035	2,5 cm
Bauteilabdichtung	0,5 cm
Stahlbetondecke	30,0 cm
Gesamt:	44,0 cm

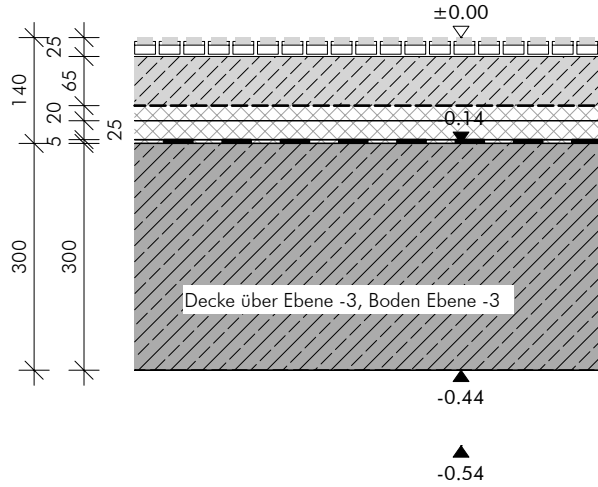

BO 5.2

Einbauort: Flur Ebene -2, Übergang zu Pausenbereich
Lotrechte Nutzlasten C3: FL 5kN/m², EL 4kN
Anf. Brandschutz: REI 90


BO 2.1 - LINOLEUM	14,0 cm
Linoleum Bahnenbelag, inkl. Kleber	0,5 cm
Heizzementestrich, F5, Überdeckung	6,5 cm
Heizschlaufen (Ø = 20mm)	2,0 cm
Trennlage	
Trittschalldämmung mit FBH Trägerplatte	2,5 cm
EPS WLG 045	
dynamische Steifigkeit $\leq 30 \text{ MN/m}^3$	
Zusammendrückbarkeit $\leq 3 \text{ mm}$	
Wärmedämmung, EPS WLG 035	2,0 cm
Bauteilabdichtung	0,5 cm
Stahlbetondecke	40,0 cm
Gesamt:	54,0 cm

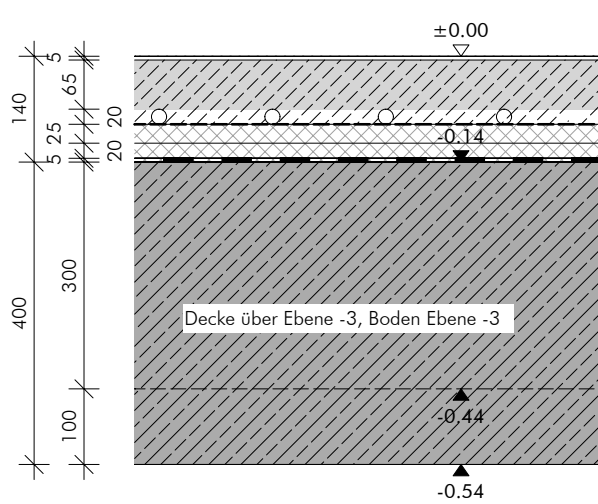

BO 2.1

Einbauort: Decke über Ebene -3 - Gruppenräume
Lotrechte Nutzlasten C1: FL 3kN/m², EL 4kN
Anf. Brandschutz: REI 90


BO 2.3 - LINOLEUM	14,0 cm
Linoleum Bahnenbelag,	1,0 cm
+ Korksicht inkl. Kleber	
Heizzementestrich, F5, Überdeckung	6,5 cm
Heizschlaufen (Ø = 20mm)	
Trennlage	
Trittschalldämmung mit FBH Trägerplatte	2,0 cm
EPS WLG 045	2,0 cm
dynamische Steifigkeit $\leq 30 \text{ MN/m}^3$	
Zusammendrückbarkeit $\leq 3 \text{ mm}$	
Wärmedämmung, EPS WLG 035	2,0 cm
Bauteilabdichtung	0,5 cm
Stahlbetondecke	40,0 cm
Gesamt:	54,0 cm

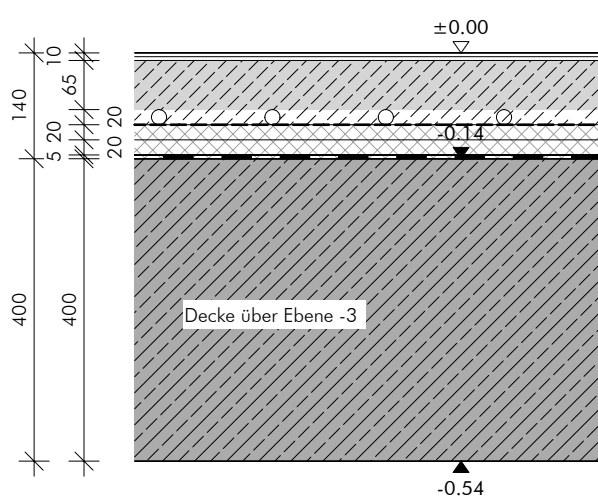

BO 2.3

Einbauort: Decke über Ebene -3 - Bewegungsraum
Lotrechte Nutzlasten C1: FL 3kN/m², EL 4kN
Anf. Brandschutz: REI 90

±0,00 = 212,59³m ü. NN
ALLE MASSE SIND AN ORT UND STELLE ZU PRÜFEN.

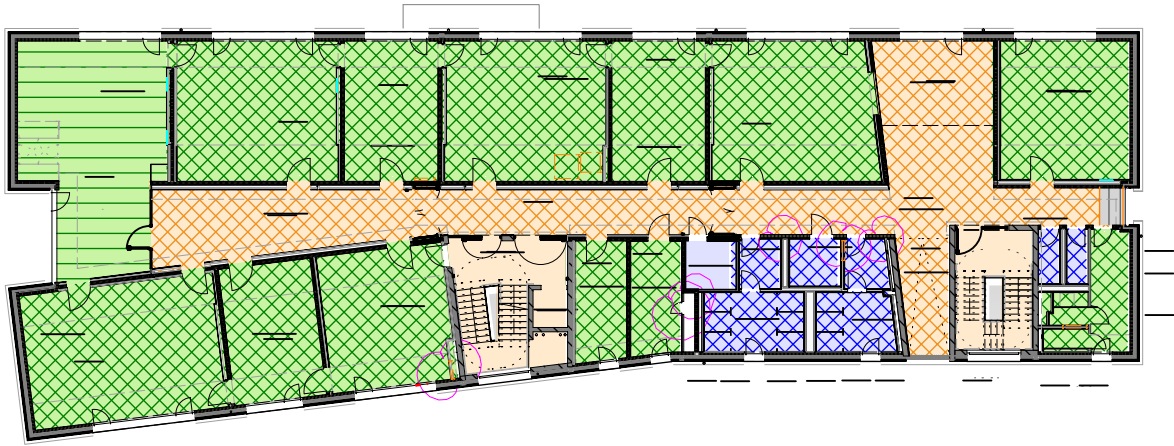

Index	Datum	Planausgabe	Bearb.
a	07.08.2026	Planerstellung	
b			
c			
d			

NEUBAU HORTGEBÄUDE DER EICHENDORFFSCHULE VEITSHÖCHHEIM

Flurstücknummer: 1340 - Günterslebener Straße 41 in 97209 Veitshöchheim

Planname			Index	
EDS_ARC_H6_DT_BO_03_BODENAUFBAUTEN_EBENE -2			a	
Planinhalt				
FUSSBODENAUFBAUTEN - EBENE -2				
 BAUHERR: GEMEINDE VEITSHÖCHHEIM VERTRETEN DURCH 1.BGM HERR J. GÖTZ ERWIN-VORNBERGER-PLATZ 1 97209 VEITSHÖCHHEIM				
GEZ:	PROJEKT-NR.:	8.19	FORMAT: 420 mm x 594 mm	MASSSTAB:1:10
			DATUM:	07.08.2026