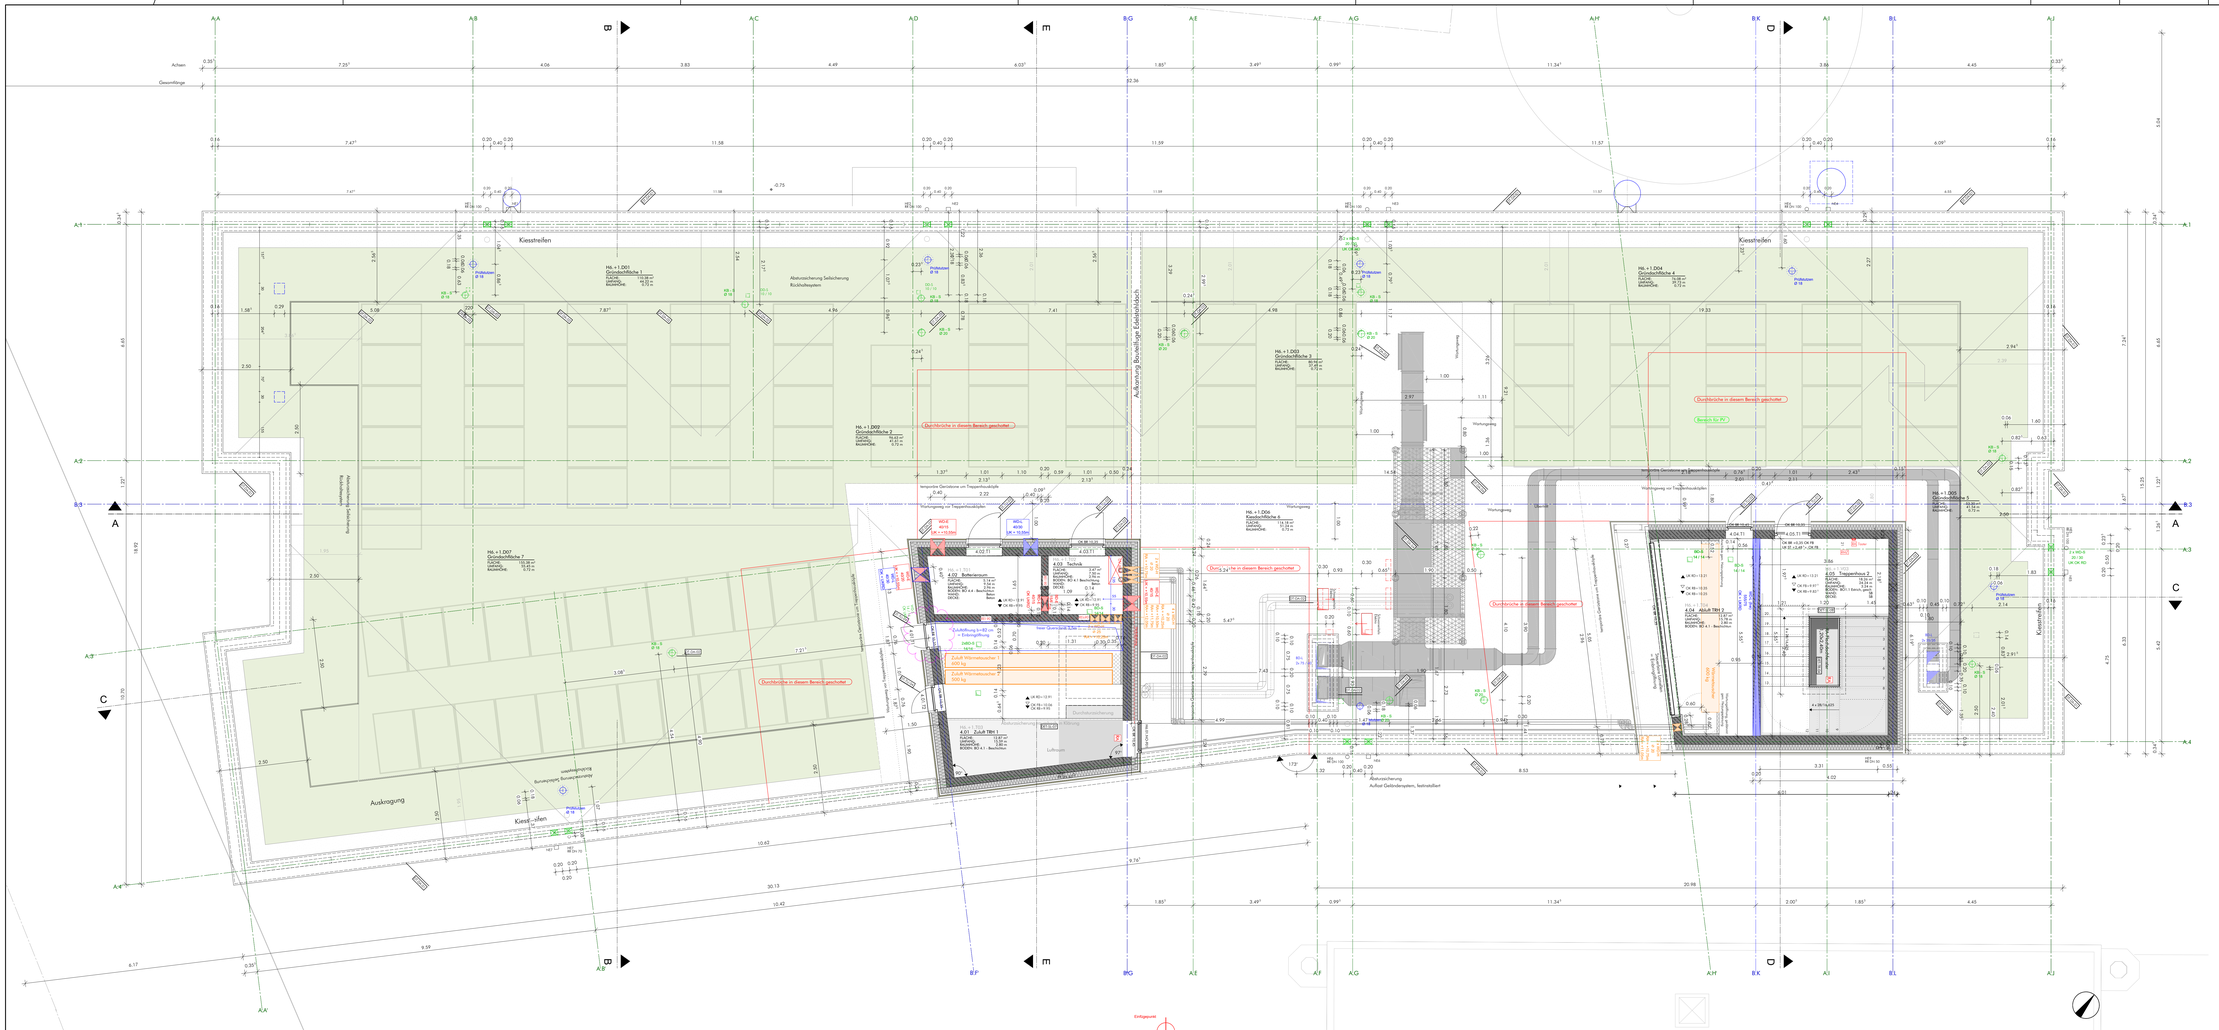

FSA	Festetrollage	FSA.EA4	elektromechanische Feststellvorlage	ADT	Automatischer Drehtürantrieb		
FT	Freilaufbrandfeder	FSA.MFI	Feststellvorlage mit Magnetfeldfeder	EVT	Elektromechanischer Drehtürantrieb	RS	Rauchschutztür

BSP	Brettsperrholz	SB	Schiebetür		
HHM, Akustik	Magnetgeführtdichtende Rotsouple, Akustikfalle	DS	Drehschiebetüre - Fichte		

	Bodendurchbruch		Wanddichtbs		Durchbruch nicht hergestellt
	Deckendurchbruch		Wanddurchbruch		Wanddurchbruch nicht hergestellt

	Stahlbeton		Grundbetongrenze		Beum, zu erhalten
	Mauerwerk	OK FFB+0.00	Oberkante Fertigfußboden		Beum, zu beseitigen
	Brettsperrholz	OK RD+0.00	Oberkante Rohdecke		Beum, zu pflanzen
	Mineralische Dämmung		Gelände Bestand		Wanddichtbs
	Perimeter Dämmung		Achse Hüddeln		Wanddurchbruch
	Mittelwag. Lamellenfenster		Achse Mittelfeldes		Heizkörperverteiler
			Geschossnetz		Elektro Unterverteiler
	Vertical Neoelastbeständige Wand		Rauchdeckg		

LEGENDE

±0.00 = +212.34 m ü. NN
ALLE MAÇE SIND AN ORT UND STELLE ZU PRÜFEN.

Index	Datum	Planausgabe	Bearb.
m	12.06.2024	Überarbeitung 1-D / Änderung PD Hüttner	
k	20.07.2024	Verschiebung Durchbruch Achse BB	
c	18.12.2024	Umplanung Treppenhauskopfe	
d	03.02.2025	Anpassung Durchbrüche TBH Nord	
e	21.02.2025	Anpassung Durchbrüche Rollladuffnungen	
f	30.07.2025	Planfreischeidung	
g	06.08.2025	Ergänzung Fischer Bereichsfuge	
h	24.09.2025	Verschiebung Fußleuchtgen und DG-Elektro	
i	06.10.2025	Anpassung Durchbrüchtreche	
j	09.10.2025	Ergänzung Durchbrüchtreche	
k	14.10.2025	Planfreischeidung	
l	13.12.2025	Planfreischeidung + Raumnummerierung	
m	04.02.2026	Haustechnik + Abstimmung	
n	05.03.2026	Haustechnik + Abstimmung	
o	23.07.2026	Überarbeitung 1-D	
p			
q			
r			
s			
t			
u			
v			
w			
x			
y			
z			

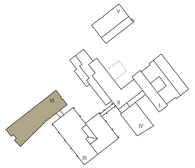

NEUBAU HORTGEBÄUDE DER EICHENDORFFSCHULE VEITSHÖCHHEIM

Flurstücknummer: 1340 - Günterslebener Straße 41 in 97209 Veitshöchheim

Planname EDS_ARC_H6_GR_+1_DACHAUFSICHT	Index O
Planinhalt GRUNDRISS EBENE +1	
BAUHERR: GEMEINDE VEITSHÖCHHEIM VERTRETEN DURCH 1. BGM HERR J. GÖTZ EBHN-VOHBERGER-PLATZ 1 97209 VEITSHÖCHHEIM	
GEZ: PROJEKT-NR.: 8.19 FORMAT: 594 mm x 1450 mm MAßSTAB: 1:50 DATUM: 23.07.2026	

H/B = 594 / 1450 (0.86m²)

Allplan 2021