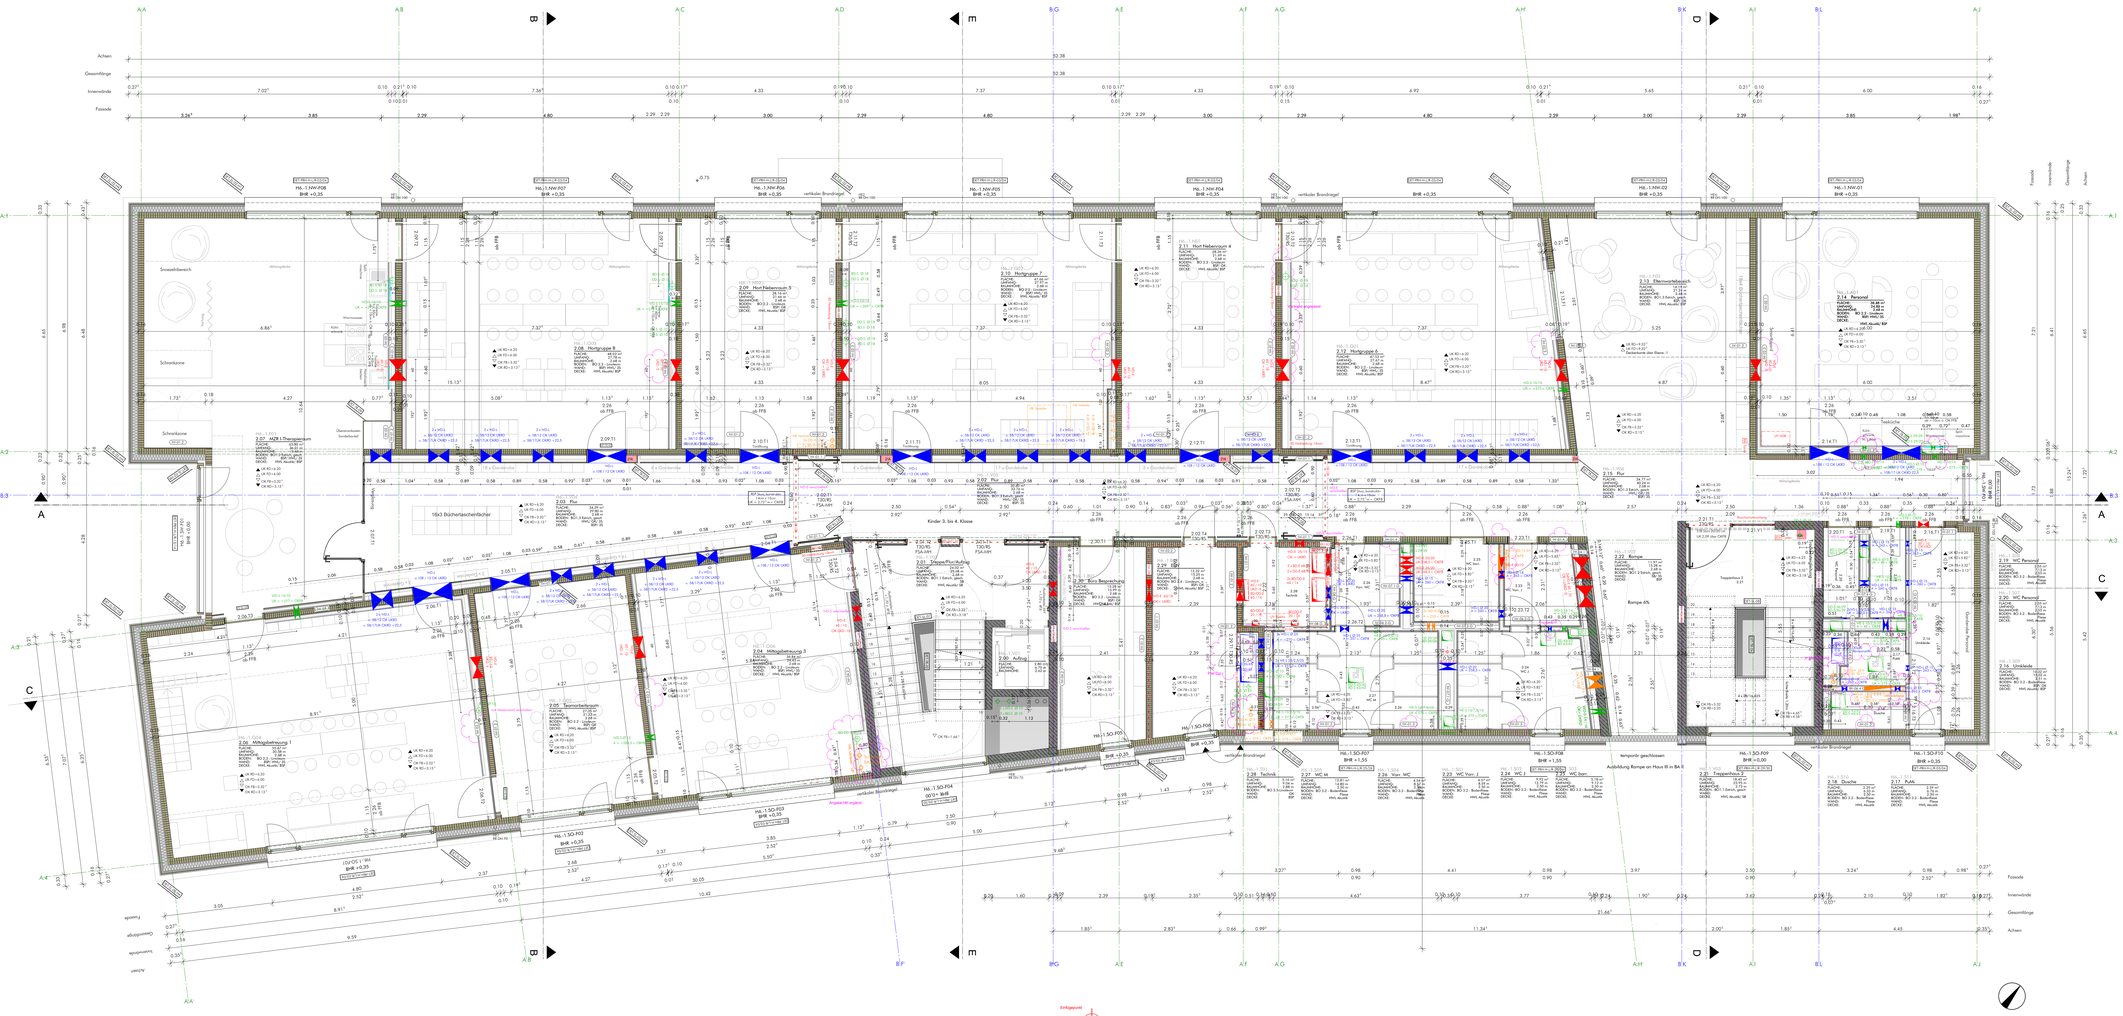

FSA	Feuerlöscharlage	FSA.EA4	elektromechanische Feststellvorrichtung	AUT	Automatischer Türantrieb
FT	Fluchtschachttüren	FSA.MH	Feststellvorrichtung mit Magnetfeldern	ELT	Elektromechanischer Türantrieb
BSP	Brettsperrholz	SB	Schiebetür	RS	Rauchschutztür
HNA, Akustik	Magnetgeführtdichte Rauschschalldichte	SS	Drehschiebetüre - Fichte		

	Bodendurchbruch		Wanddichtung		Durchbruch zu verschließen
	Deckendurchbruch		Wanddurchbruch		Wanddurchbruch zu verschließen

	Stahlbeton		Grundbetongrasse		Baum, zu erhalten
	Mauerwerk		Oberkante Fertigfußboden		Baum, zu beseitigen
	Brettsperrholz	OK FFB+0.00 OK RD+0.00	Oberkante Rohdecke		Baum, zu pflanzen
	Mineralische Dämmung		Geländer Bestand		Wandschiene
	Perlstreifen Dämmung		Achse Holzbau		Wandabriebschutz
	Mittelwig. Lamellenfenster		Achse Massivbau		Heizkörperventiler
			Detailnummer Blatt		Detailnummer Blatt
			Detailnummer Blatt		Detailnummer Blatt
	Vertical Neoelastomitage Wand		Rauchsteig		Elektro Unterverteiler

LEGENDE

H=530 = H=23.34*m ü. NN
ALLE MAÇGE SIND AN ORT UND STELLE ZU PRÜFEN.

Index	Datum	Planausgabe	Bearb.
m	12.06.2024	Überarbeitung E-LV / Anderung FG Hütten	
k	13.11.2024	Planfertstellung	
c	03.12.2024	Überarbeitung E-LV	JA
d	18.12.2024	Planfertstellung – Anpassung Durchbrüche	
e	30.07.2025	Anpassung Technisches Sonderbetriebs / Anpassung Bauantrag	
f	10.10.2025	Planfertstellung	
g	07.11.2025	Entfugeplan – Planfertstellung, E-Anpassung legende	
h	21.11.2025	Interaktiven Bauantrag, E-LV Planung	
i	28.11.2025	Ergänzung Transformatorraum	
k	12.12.2025	Planfertstellung – Raumzusammenlegung	
l	23.07.2026	Planfertstellung, Überarbeitung E-LV Planung	
l	10.08.2026	Planfertstellung	
m			
n			
o			
p			
q			
r			
s			
t			
u			
v			
w			
x			

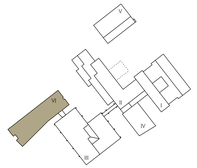

NEUBAU HORTGEBÄUDE DER EICHENDORFFSCHULE VEITSHÖCHHEIM

Flurstücknummer: 1340 - Günterslebener Straße 41 in 97209 Veitshöchheim

Planname: EDS_ARC_H6_GR_-1_GRUNDRISS_EBENE_-1	Index: I
Planinhalt: GRUNDRISS EBENE -1	

BAUHERR:
GEMEINDE VEITSHÖCHHEIM
VERTRETEN DURCH 1. BGM HERR J. GÖTZ
EINVN-VOHENBERGER-PLATZ 1
97209 VEITSHÖCHHEIM

GEZ:	PROJEKT-NR.: 8.19	FORMAT: 594 mm x 1450 mm	MAßSTAB: 1:50	DATUM: 26.08.2026	

H/B = 594 / 1450 (0.86m²)

Allplan 2022