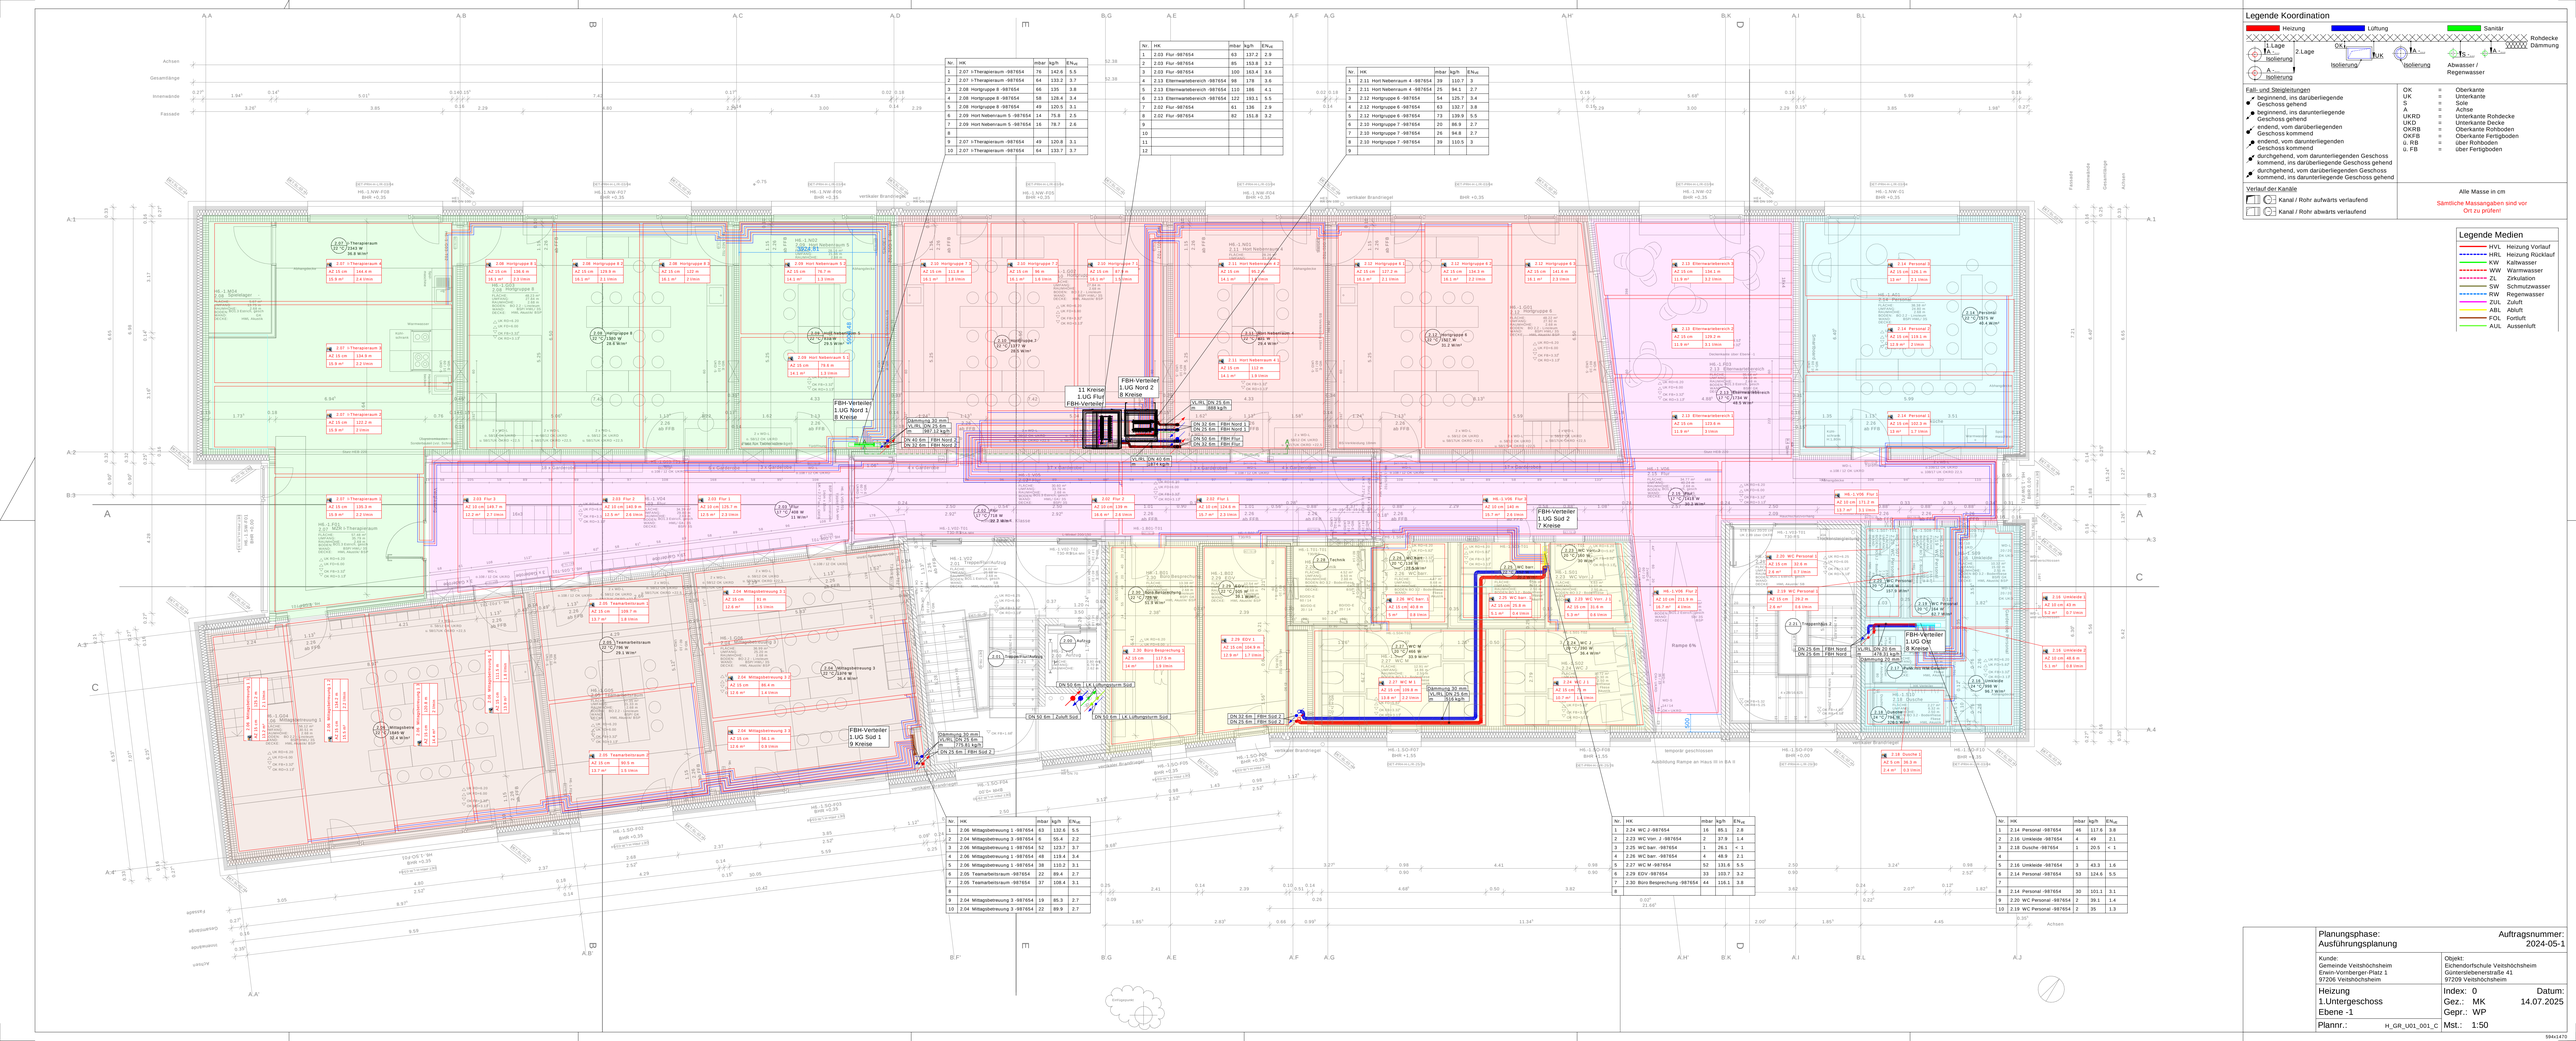
Legende Koordination
Heizung
Lüftung
Sanitär
Rohdecke
Dämmung
1. Lage Isolierung
2.Lage
Isolierung
Isolierung
Abwasser / Regenwasser
Fall- und Steigleitungen
beginnend, ins darüberliegende Geschoss gehend
beginnend, ins darunterliegende Geschoss gehend
endend, vom darüberliegenden Geschoss kommend
endend, vom darunterliegenden Geschoss kommend
durchgehend, vom darunterliegenden Geschoss kommend, ins darüberliegende Geschoss gehend
durchgehend, vom darüberliegenden Geschoss kommend, ins darunterliegende Geschoss gehend
OK = Oberkante
UK = Unterkante
S = Sole
A = Achse
UKRD = Unterkante Rohdecke
UKD = Unterkante Decke
OKRB = Oberkante Rohboden
OKFB = Oberkante Fertigboden
ü. RB = über Rohboden
ü. FB = über Fertigboden
Verlauf der Kanäle
Kanal / Rohr aufwärts verlaufend
Kanal / Rohr abwärts verlaufend
Alle Masse in cm
Sämtliche Massangaben sind vor Ort zu prüfen!
Legende Medien
HVL Heizung Vorlauf
HRL Heizung Rücklauf
KW Kaltwasser
WW Warmwasser
ZL Zirkulation
SW Schmutzwasser
RW Regenwasser
ZUL Zuluft
ABL Abluft
FOL Fortluft
AUL Aussenluft
FBH-Verteiler 1.UG Nord 1 8 Kreise
FBH-Verteiler 1.UG Nord 2 8 Kreise
11 Kreise 1.UG Flur
FBH-Verteiler 1.UG Sod 2 7 Kreise
FBH-Verteiler 1.UG Sod 1 9 Kreise
FBH-Verteiler 1.UG Ost 8 Kreise
Planungsphase: Ausführungsplanung
Auftragsnummer: 2024-05-1
Kunde: Gemeinde Veitshöchsheim Erwin-Vomberger-Platz 1 97206 Veitshöchsheim
Objekt: Eichendorfschule Veitshöchsheim Günterslebenerstraße 41 97209 Veitshöchsheim
Heizung
1.Untergeschoss
Ebene -1
Plannr.: H_GR_U01_001_C
Index: 0
Datum: 14.07.2025
Gez.: MK
Gepr.: WP
Mst.: 1:50
594x1419