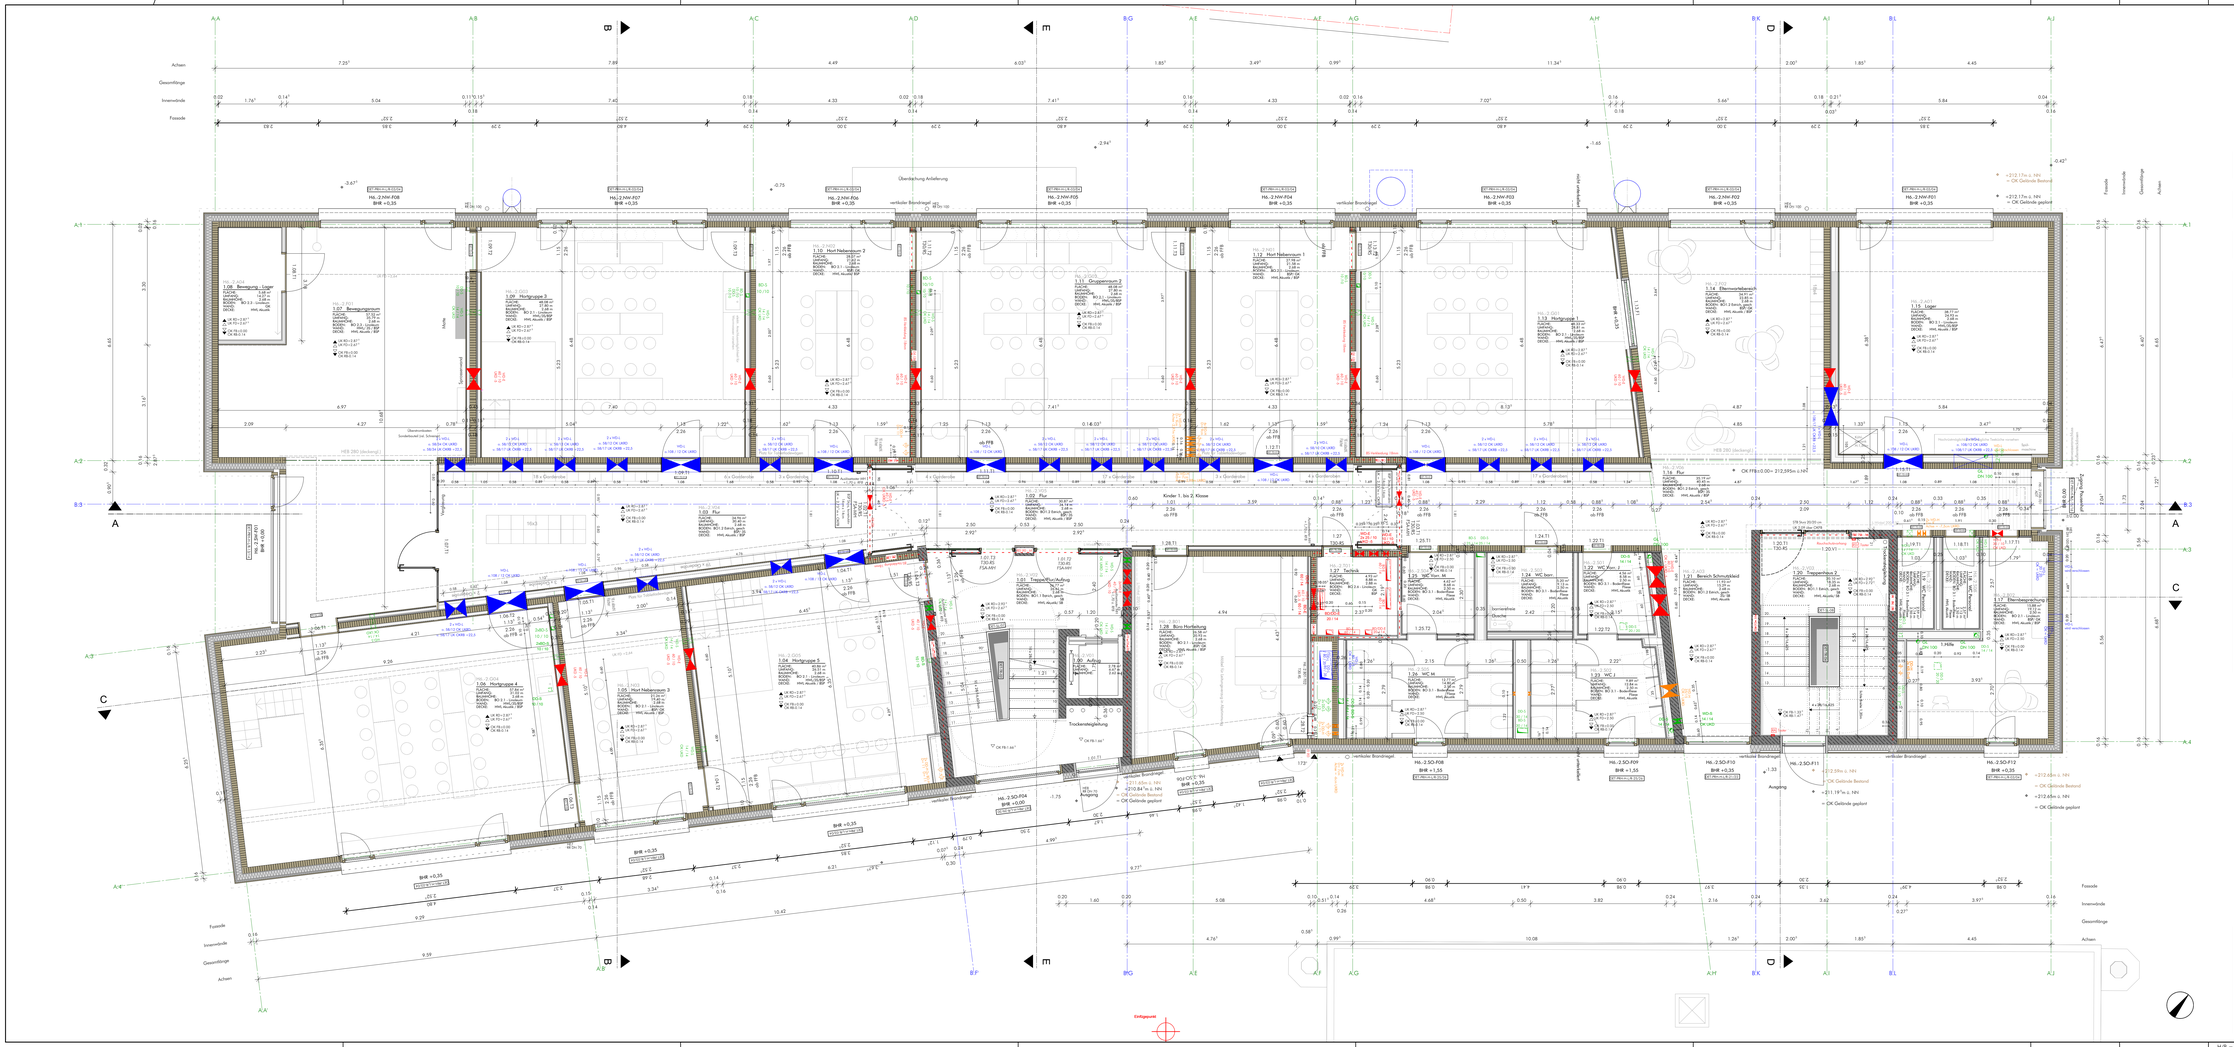

FSA	Fassadenfarbige	FSA.EA4	elektrowechselnische Fassadenfarbige	ADT	Automatischer Drehtürantrieb
FT	Fassadenschnittfeder	FSA.MFI	Fassadenfarbige mit Magnetfeldfeder	EMT	Elektromechanischer Drehtürantrieb
RS	Rauchschutztür				

BSP	Brettsperrholz	SB	Schiebetür
MINE Akustik	Mineralgebundene Holzwolle Akustikplatte	DS	Drehschichtplatte - Fichte

Bodendurchbruch	Wanddichtlitz	Durchbruch nicht hergestellt
Deckendurchbruch	Wanddurchbruch	Wanddurchbruch nicht hergestellt

Stahlbeton	Grundbetongleitmasse	Beum, zu erhalten
Mauerwerk	Oberkante Fertigfußboden	Beum, zu bewegen
Brettsperrholz	Oberkante Rohdecke	Beum, zu pflanzen
Mineralische Dämmung	Gelände Bestand	Wanddichtlitz
Perimeter Dämmung	Achse Mittelbau	Wanddurchbruch
Abhängung Lamellendecke	Achse Wandachsen	Heizkörperventiler
	Geschossnetz	Elektro Unterverteiler
Vertikal feuerbeständiger Wand	Rauchdichtung	

LEGENDE

HÖHE = +212,34 m ü. NN
ALLE MAßE SIND AN ORT UND STELLE ZU PRÜFEN.

Index	Datum	Planausgabe	Bearb.
m	12.06.2024	Überarbeitung E-O / Anbauung FD Mitteln	
k	19.11.2024	Planfertigstellung	
c	03.12.2024	Überarbeitung S-O	JA
d	18.12.2024	Planfertigstellung + Anpassung Durchbrüche	
e	30.07.2025	Anpassung Trockenbau Technikraum/ Anpassung Raumentwurf	
f	10.10.2025	Planfertigstellung	
g	07.11.2025	Gefängnisse + Planfertigstellung / + Anpassung Legende	
h	21.11.2025	Innenzahlen Raumentwurf, S+O Planung	
i	28.11.2025	Ergänzung Trennfertigungen	
j	12.12.2025	Planfertigstellung + Raumzusammenlegung	
k			
l			
m			
n			
o			
q			
r			
s			
t			
u			
v			
x			
y			
z			

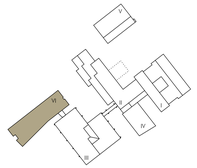

NEUBAU HORTGEBÄUDE DER EICHENDORFFSCHULE VEITSHÖCHHEIM

Flurstücknummer: 1340 - Günterslebener Straße 41 in 97209 Veitshöchheim

Planname EDS_ARC_H6_GR_-2_GRUNDRISS_EBENE_-2	Index j
Planinhalt GRUNDRISS EBENE -2	
BAUHERR: GEMEINDE VEITSHÖCHHEIM VERTRETEN DURCH 1. BGM HERR J. GÖTZ ERHIN-VOHBERGER-PLATZ 1 97209 VEITSHÖCHHEIM	
GEZ: PROJEKT-NR.: 8.19 FORMAT: 594 mm x 1450 mm MAßSTAB: 1:50 DATUM: 07.09.2024	

H/B = 594 / 1450 (0.86m²)