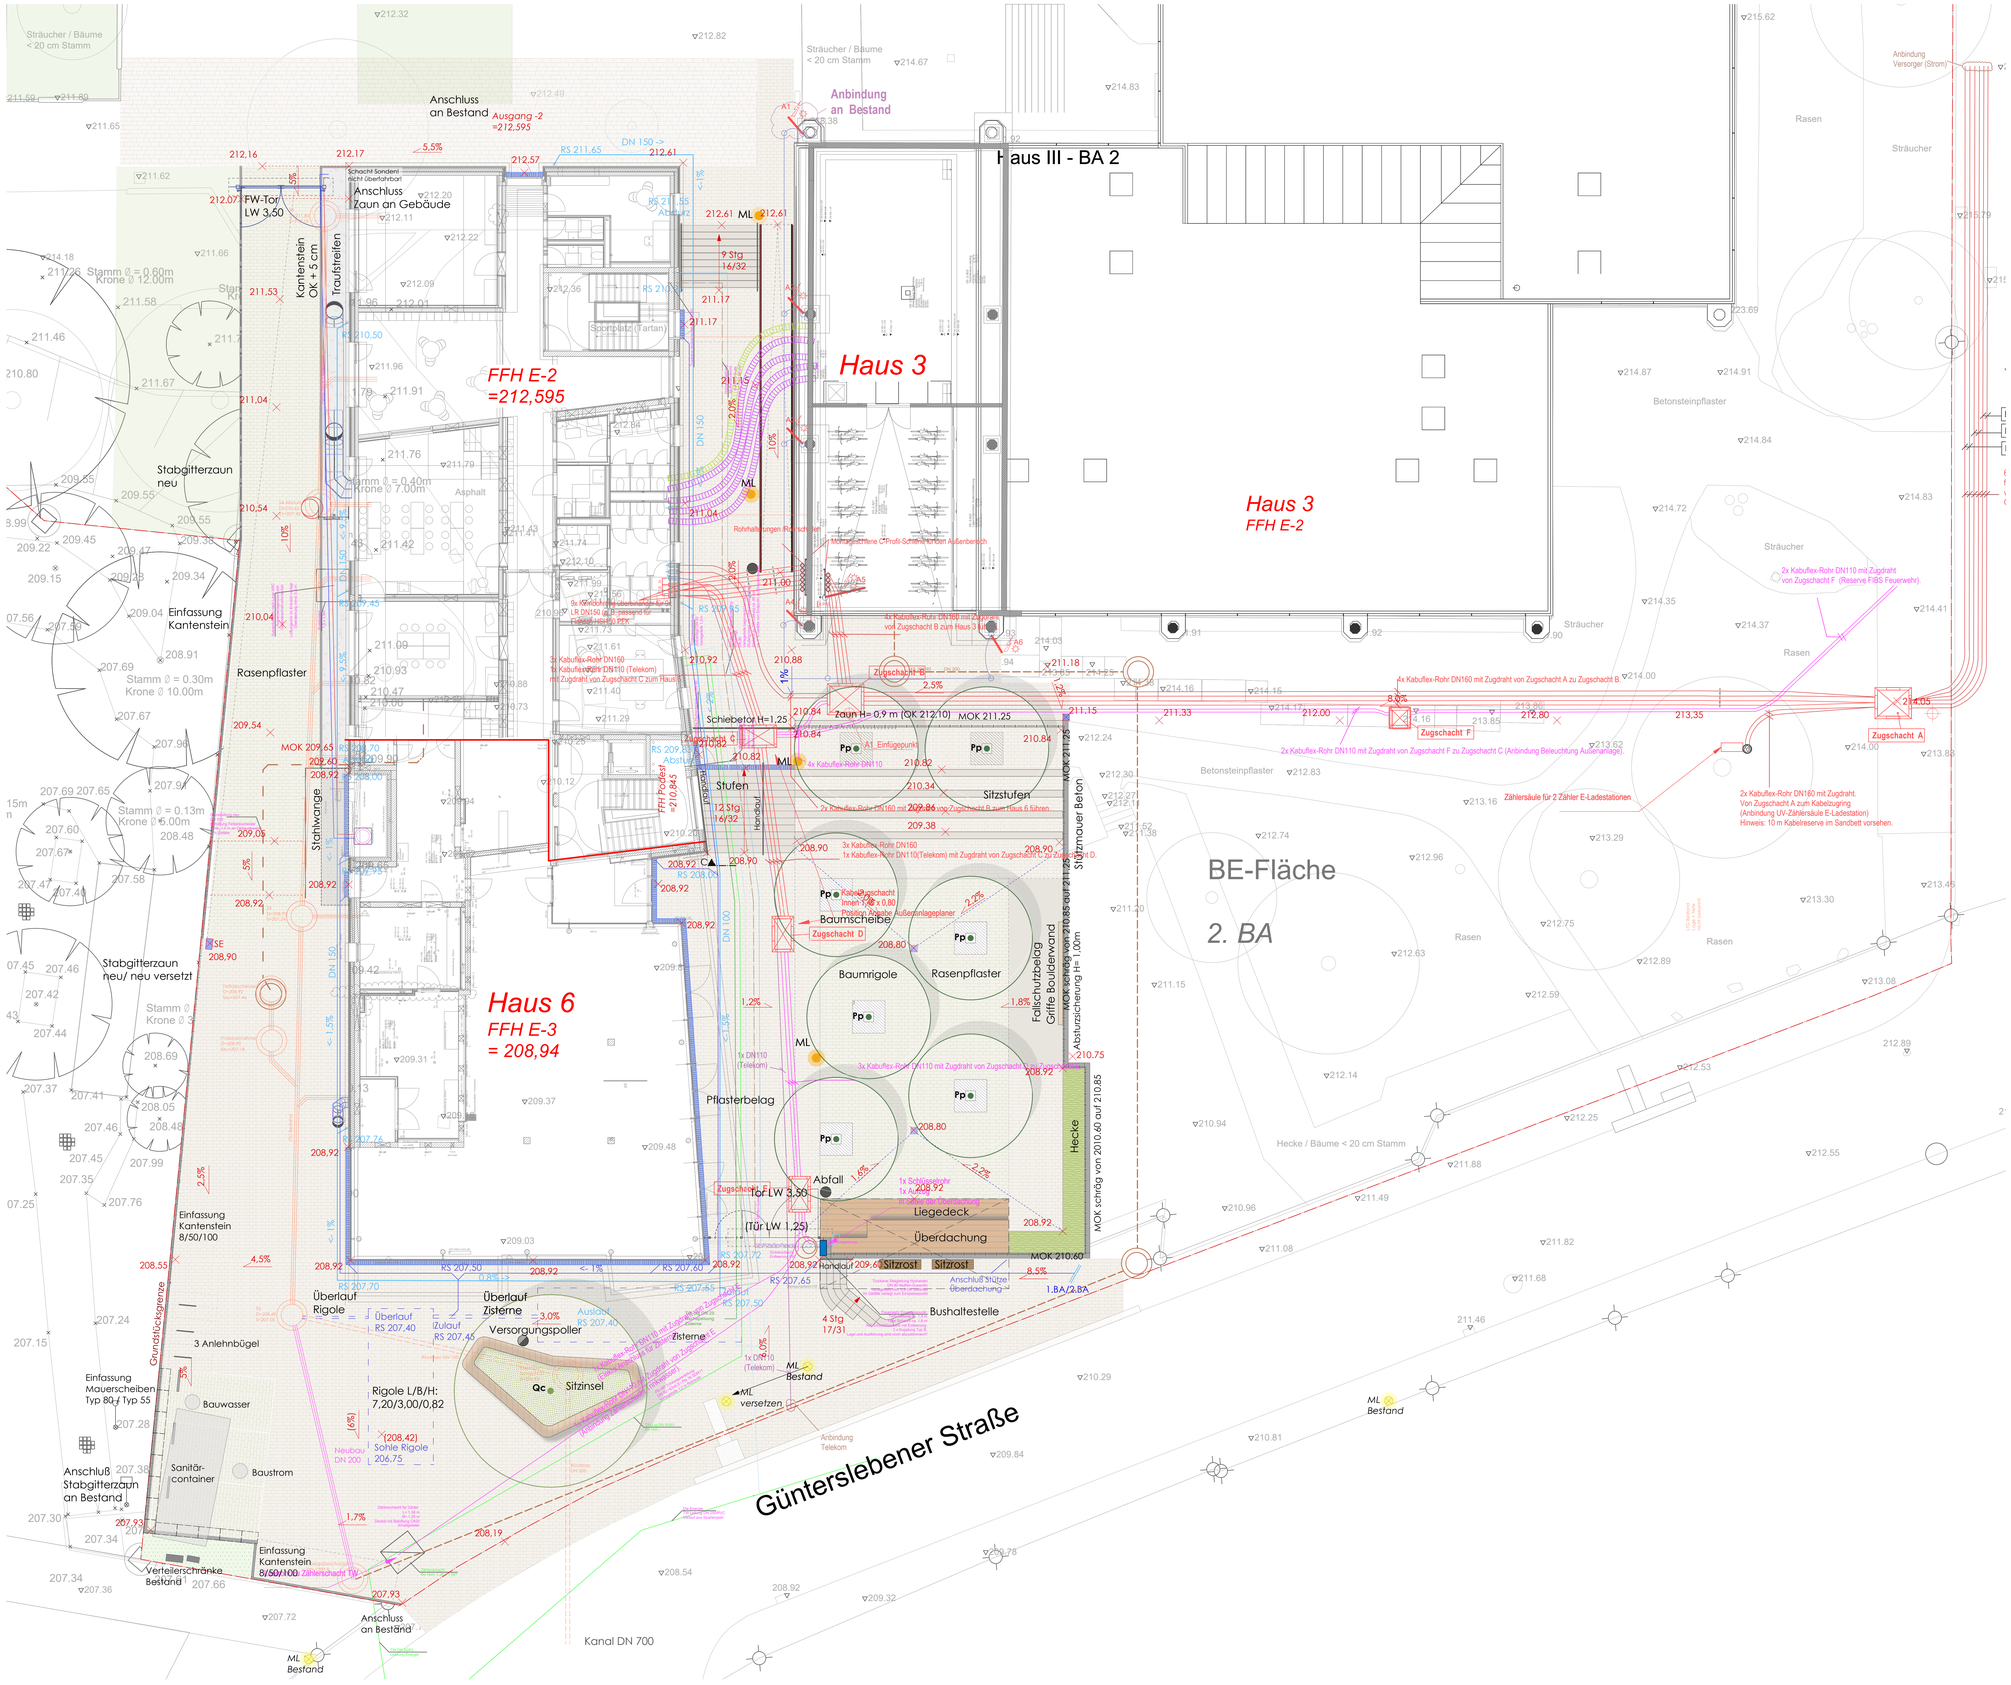


**Legende**

Vegetation:

- Baum Bestand
- Baum Neupflanzung (Laubgehölze)
- Wiesenansaat
- Staudenmischpflanzung/ Flächenpflanzung (Arten gem. Pflanzplan)
- Hecken Carpinus betulus (3 Stk/m)

Beläge - Einfassungen:

- Betonpflaster Bestand
- Betonsickerpflaster 40/20/8 "Klimastein", beige Reihen- / Läuferverband
- Rasenfugenpflaster 40/20/8, Belastungsklasse 3 Ansaat RSM 5.1
- Fallschutzbelag Kunststoff Belagshyp 8, Farbe: Beige
- Traufe: Basaltsplitt 8/16 10cm, +Schutzvlies
- Anfahrschwelle Tiefbord TB 10/40/100cm
- Tiefbord TB 8/30/100cm
- Pflastereinzeiler 20/20/8 cm
- Einfassung Stahlband Flachstahl 8/100mm
- Blindenleitsystem Bestand, erhalten

Baukonstruktionen in Außenanlagen:

- Stützmauern Ortbeton/ Mauerscheiben Beton
- Stahlwange Einfassung Rampe+ Anlieferung
- Absturzsicherung /Zaun/Einfriedung
- Handlauf
- Treppenanlage Betonfertigteile
- Sitzstufen

Technische Anlagen:

- Fassadenrinne
- Entwässerungsrinne C250
- Hoftopf 30/30; MW 30/10
- Straßeneinlauf 50/30
- Rigole
- Einspeisung Löschwasser
- Leuchten Bestand, versetzen
- ML Mastleuchte LPH 4,50 m

Ausstattung:

- Liegedeck Stahl / Holzkonstruktion
- Baumscheibe Gitterrost mit Ansaat
- Fahrradanlehnbügel
- Abfallbehälter
- Versorgungspoller Technik Zisterne

Sonstige Angaben:

- ×211.32 Planungshöhen
- ×381.00 Höhen Bestand

# NUR ZUR KALKULATION

| Index | Änderung | Datum | Bearb. |
|---|---|---|---|
| J | | | |
| I | | | |
| H | | | |
| G | | | |
| F | | | |
| E | | | |
| D | | | |
| C | | | |
| B | | | |
| A | | | |

Auftraggeber
Gemeinde Veitshöchheim
Erwin-Vornberger-Platz 1
97209 Veitshöchheim

Projekt
Generalsanierung der Eichendorffschule
Neubau Hortgebäude - Bauabschnitt 1

Projekt-Nr.: 694
Datei : 694_05_01_LP_100

Zeich.-Nr.
694_05_01_LP_100

Maßstab : 1: 100
Größe : DIN A0 (1189 x 841)

Planart
Ausführungsplanung - Lageplan 1.BA

Datum : 11.07.2026
Bearb. : rg / es / mb