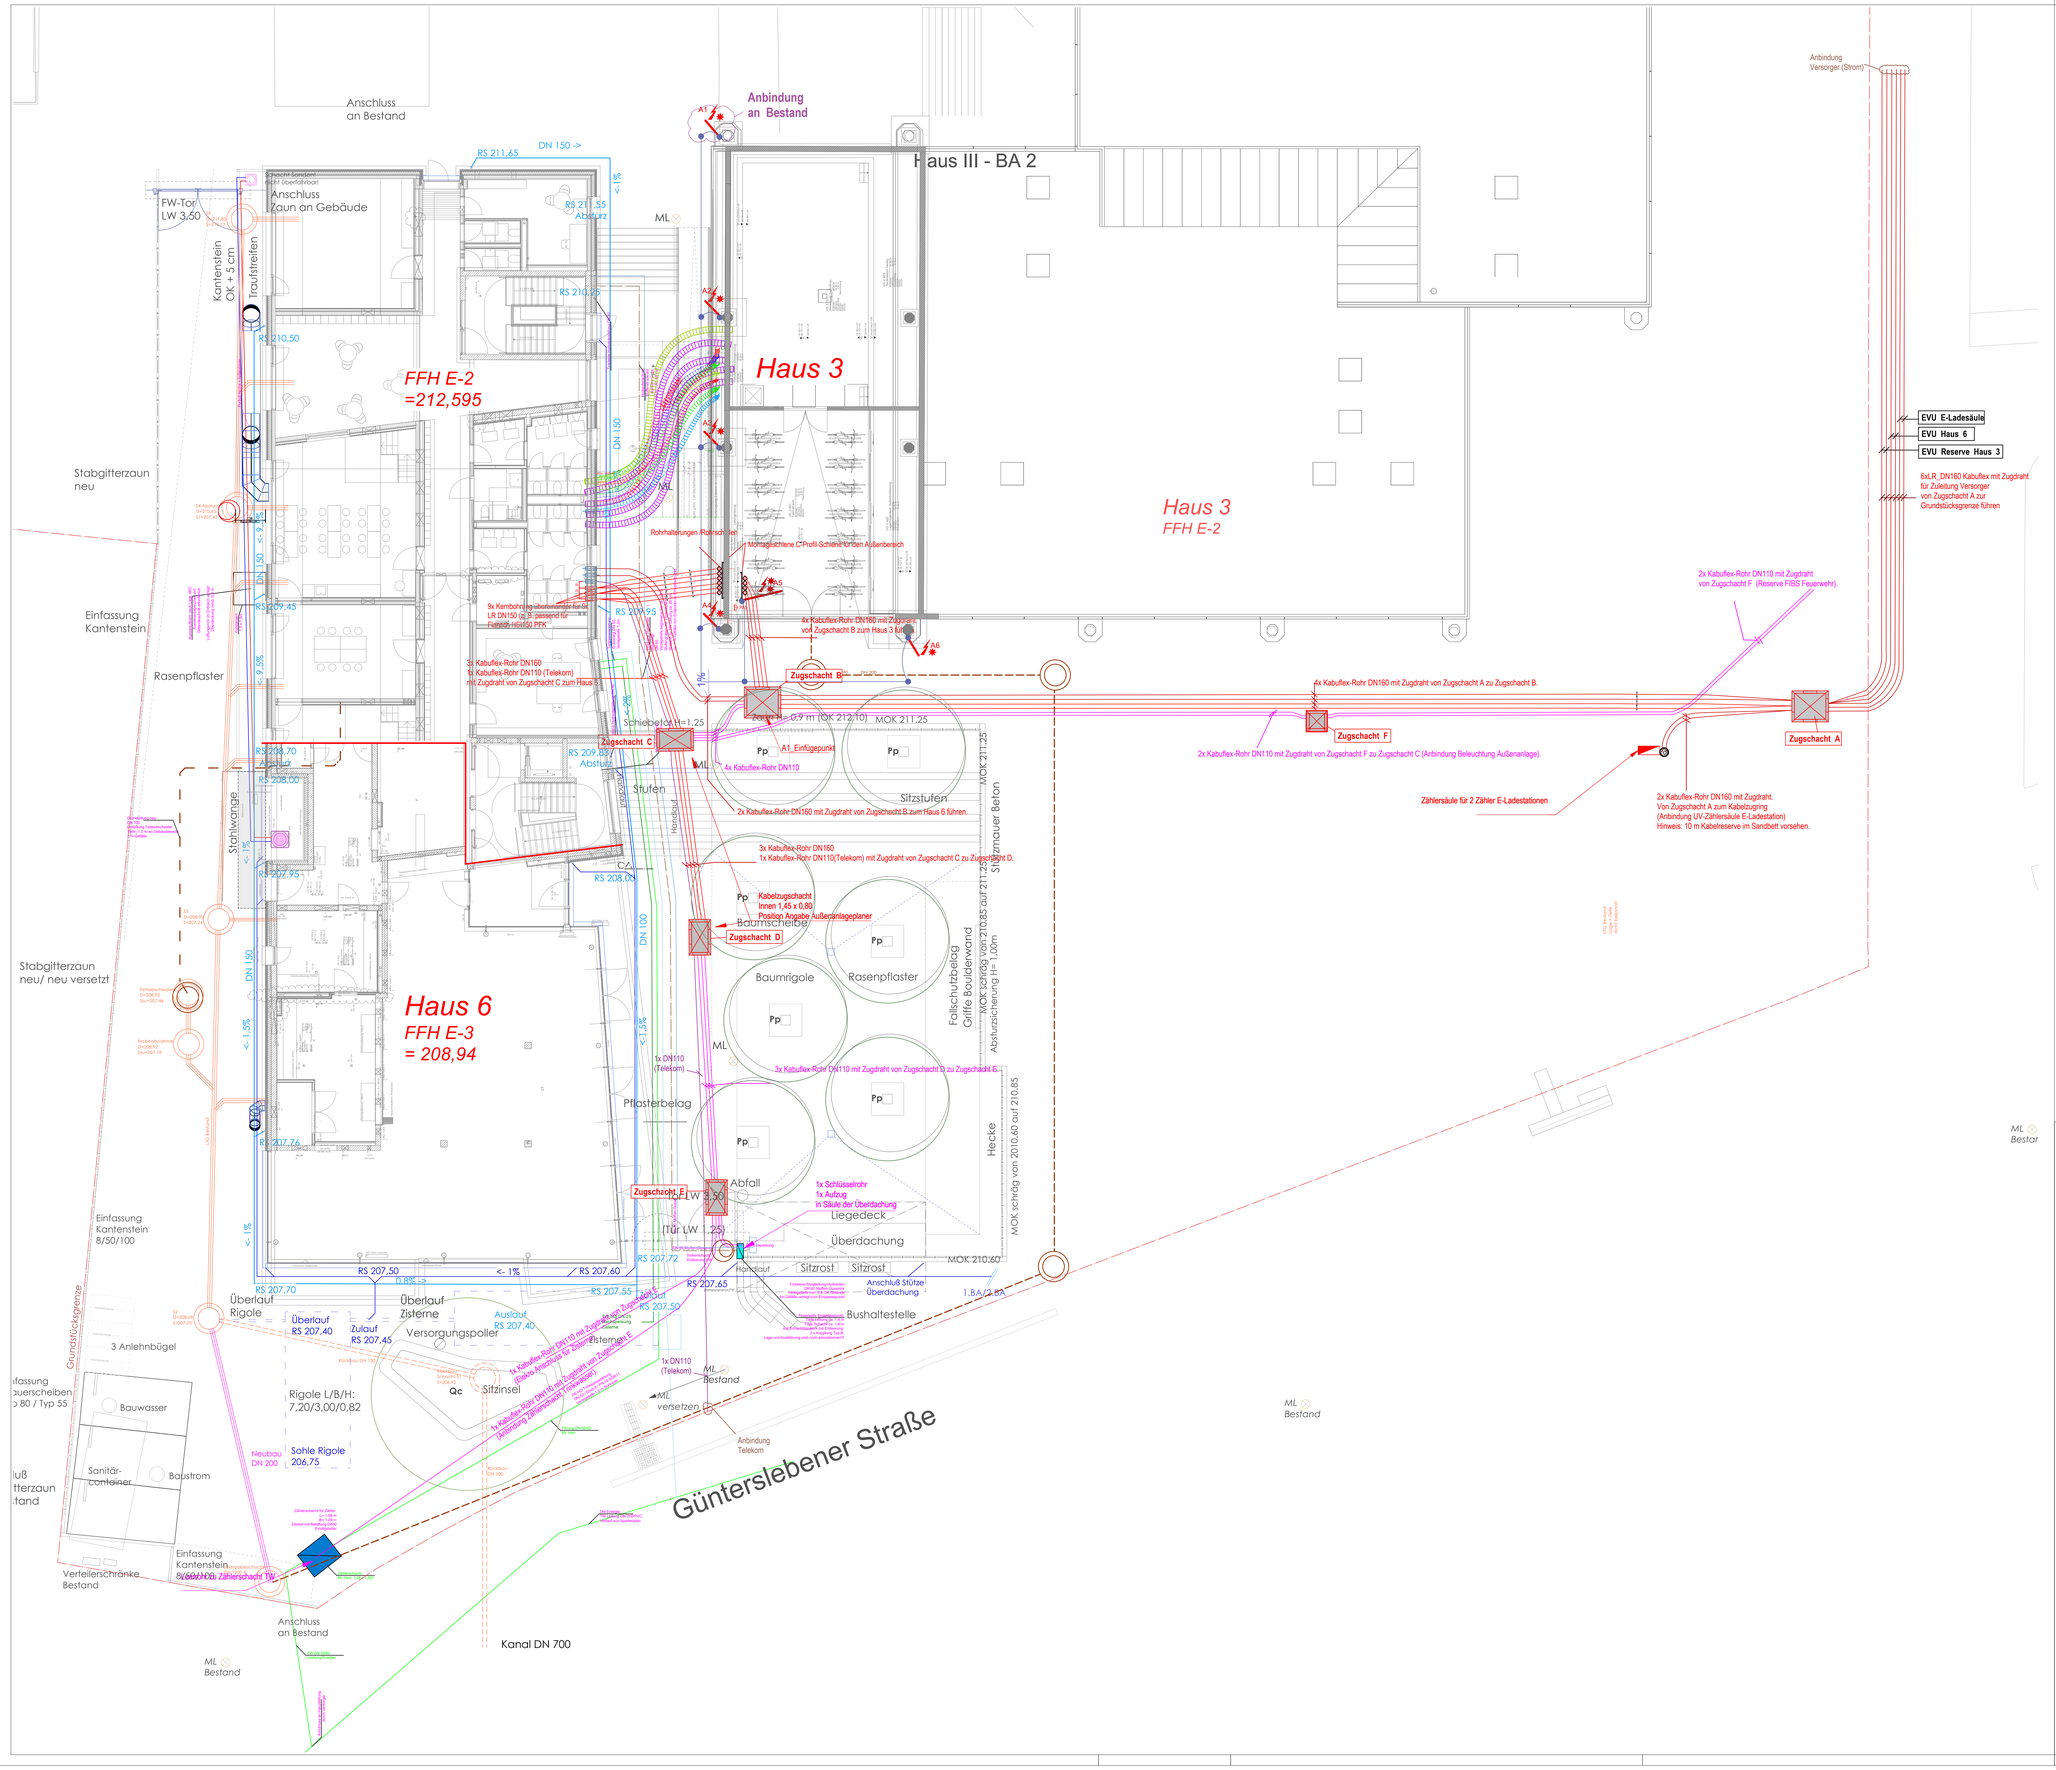

Elektrotechnik K&S-Plan

- Kabelzugrohr DN150 mit Zugdraht, flexibel
- Kabelzugrohr DN110 mit Zugdraht, flexibel (wenn nicht anders angegeben Größe=DN110)
- Kabelzugschacht Innen 1,45 x 0,80
- Elektro-Kernbohrung neu
- Kernbohrung Bestand

Technische Anlagen IBP

- Trinkwasser Kalt
- Trinkwasser Warm
- Schmutzwasser Entlüftung
- Außenluft
- Fortluft
- Zählerschacht für Zähler 1,58 x 1,28

Heizung Binkert Plan

- Sanitär
- Heizung

Legende Elektro:

- Kabelzugrohr DN150 mit Zugdraht, flexibel
- Kabelzugrohr Telekom
- Kabelzugrohr Versorger (DN150)
- Kabelzugrohr DN110 mit Zugdraht, flexibel (wenn nicht anders angegeben Größe=DN110)
- Elektro-Kernbohrung neu
- Kernbohrung Bestand

Falls keine andere Angabe gemacht wird, gilt folgendes Farbschema

Alle Leerrohre im Außenbereich flexibel, Innen glatt mit Zugdraht
Alle Leerrohre sind beidseitig durch Verschmutzung zu schützen.

- Unterflurverteiler / Senkelektrant
- Kabelzugschacht
- Kabelzugring mit Kabelzugschlaufe

NUR ZUR KALKULATION

Index	Änderung	Datum	Bearb.
J			
I			
H			
G			
F			
E			
D			
C			
B			
A			

Auftraggeber
Gemeinde Veitshöchheim
Erwin-Vornberger-Platz 1
97209 Veitshöchheim

Projekt
Generalsanierung der Eichendorffschule
Neubau Hortgebäude - Bauabschnitt 1

Projekt-Nr. 694
Datei : 694_05_01_LP_100

Zeich.-Nr.
694_05_02_LP_100

Maßstab : 1: 100
Größe : DIN A0 (1189 x 841)

Planart
Koordinierter Leitungsplan (ohne Beregnung) 1.BA

Datum : 17.07.2026
Bearb. : rg / es / mb