


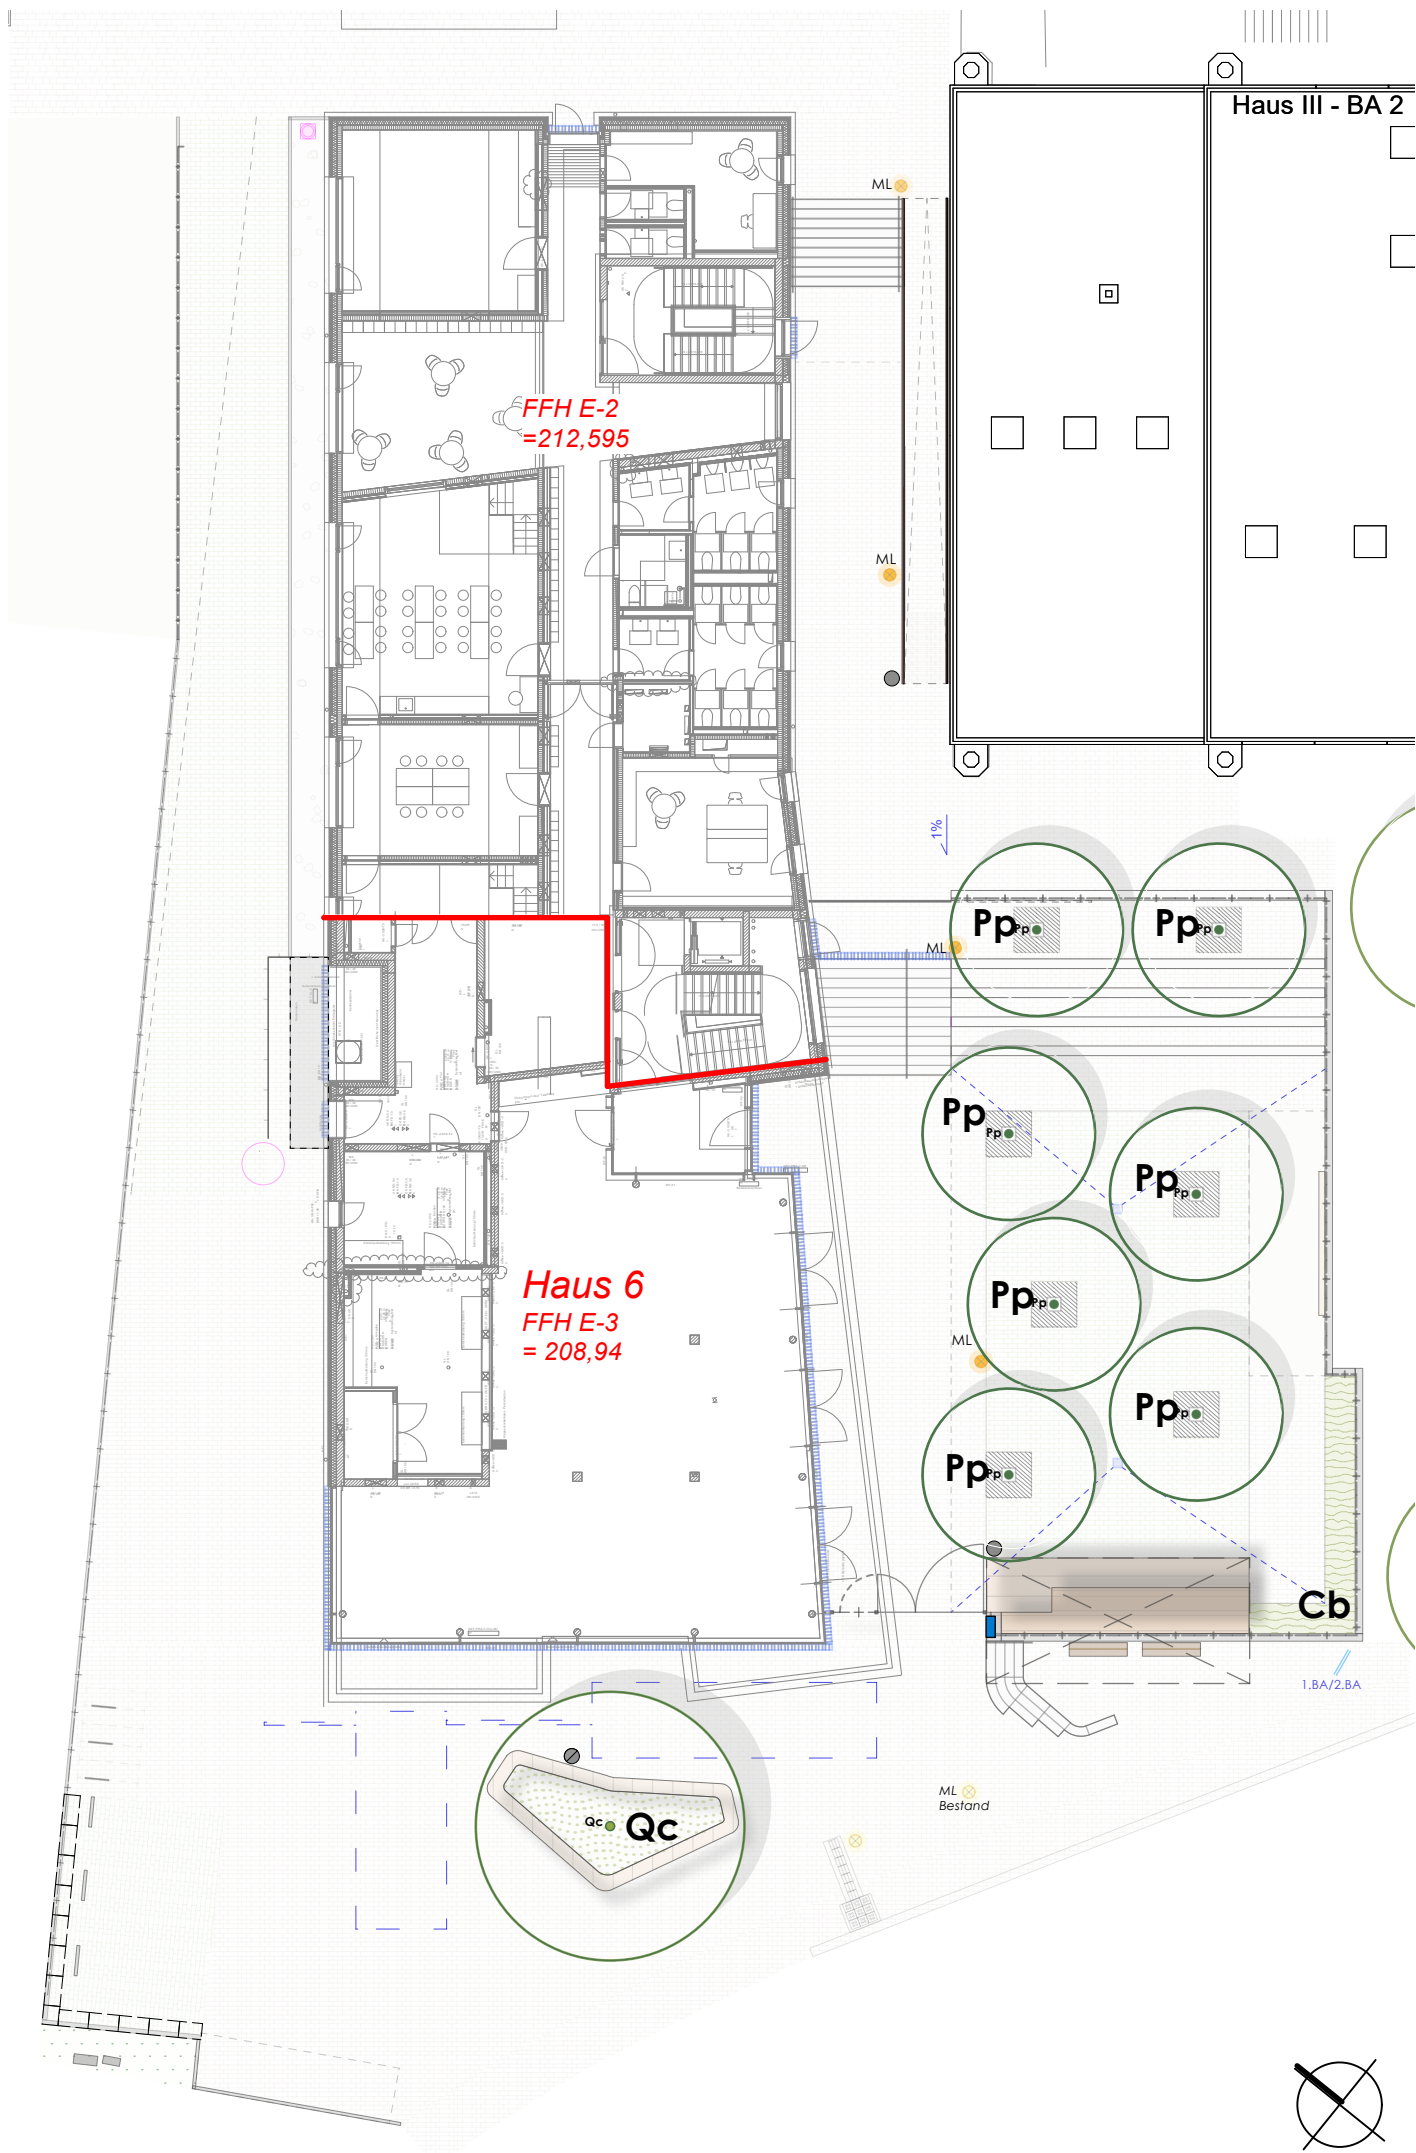

Legende BA1

Vegetation:




Baum Neupflanzung
gemäß BPlan Pflanzgebot
Hochstamm/ Laubbaum

Pp Parrotia persica - Persischer Eisenholzbaum **7 Stk**

Qualität: Sol, 5xv, aewS, mDb, STU 25 -30, B 100-150

Qc Quercus cerris - Zerreiche **1 Stk**

Qualität: Sol, 4xv, aewS, mDb, STU 25 -30, B 150-200

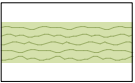

Heckenpflanzen, geschnitten, 2xv, H 175 - 200 cm

Cb Carpinus betulus - Hainbuche **3 Stk/m** **40 Stk**



Stauden-Gräser-Mischpflanzung gem. LV

J			
I			
H			
G			
F			
E			
D			
C			
B			
A			
Index	Änderung	Datum	Bearb.

Auftraggeber

Gemeinde Veitshöchheim
Erwin-Vornberger-Platz 1
97209 Veitshöchheim

Projekt

Generalsanierung der Eichendorffschule
Neubau Hortgebäude - BA 1

Zeich.-Nr.

694_05_02_LP_250

Planart

Ausführungsplanung - Pflanzplan

Projekt-Nr: 694

Datei : 694_05_01_LP_100

Maßstab : 1: 250

Größe : DIN A3

Datum : 10.07.2026

Bearb. : es