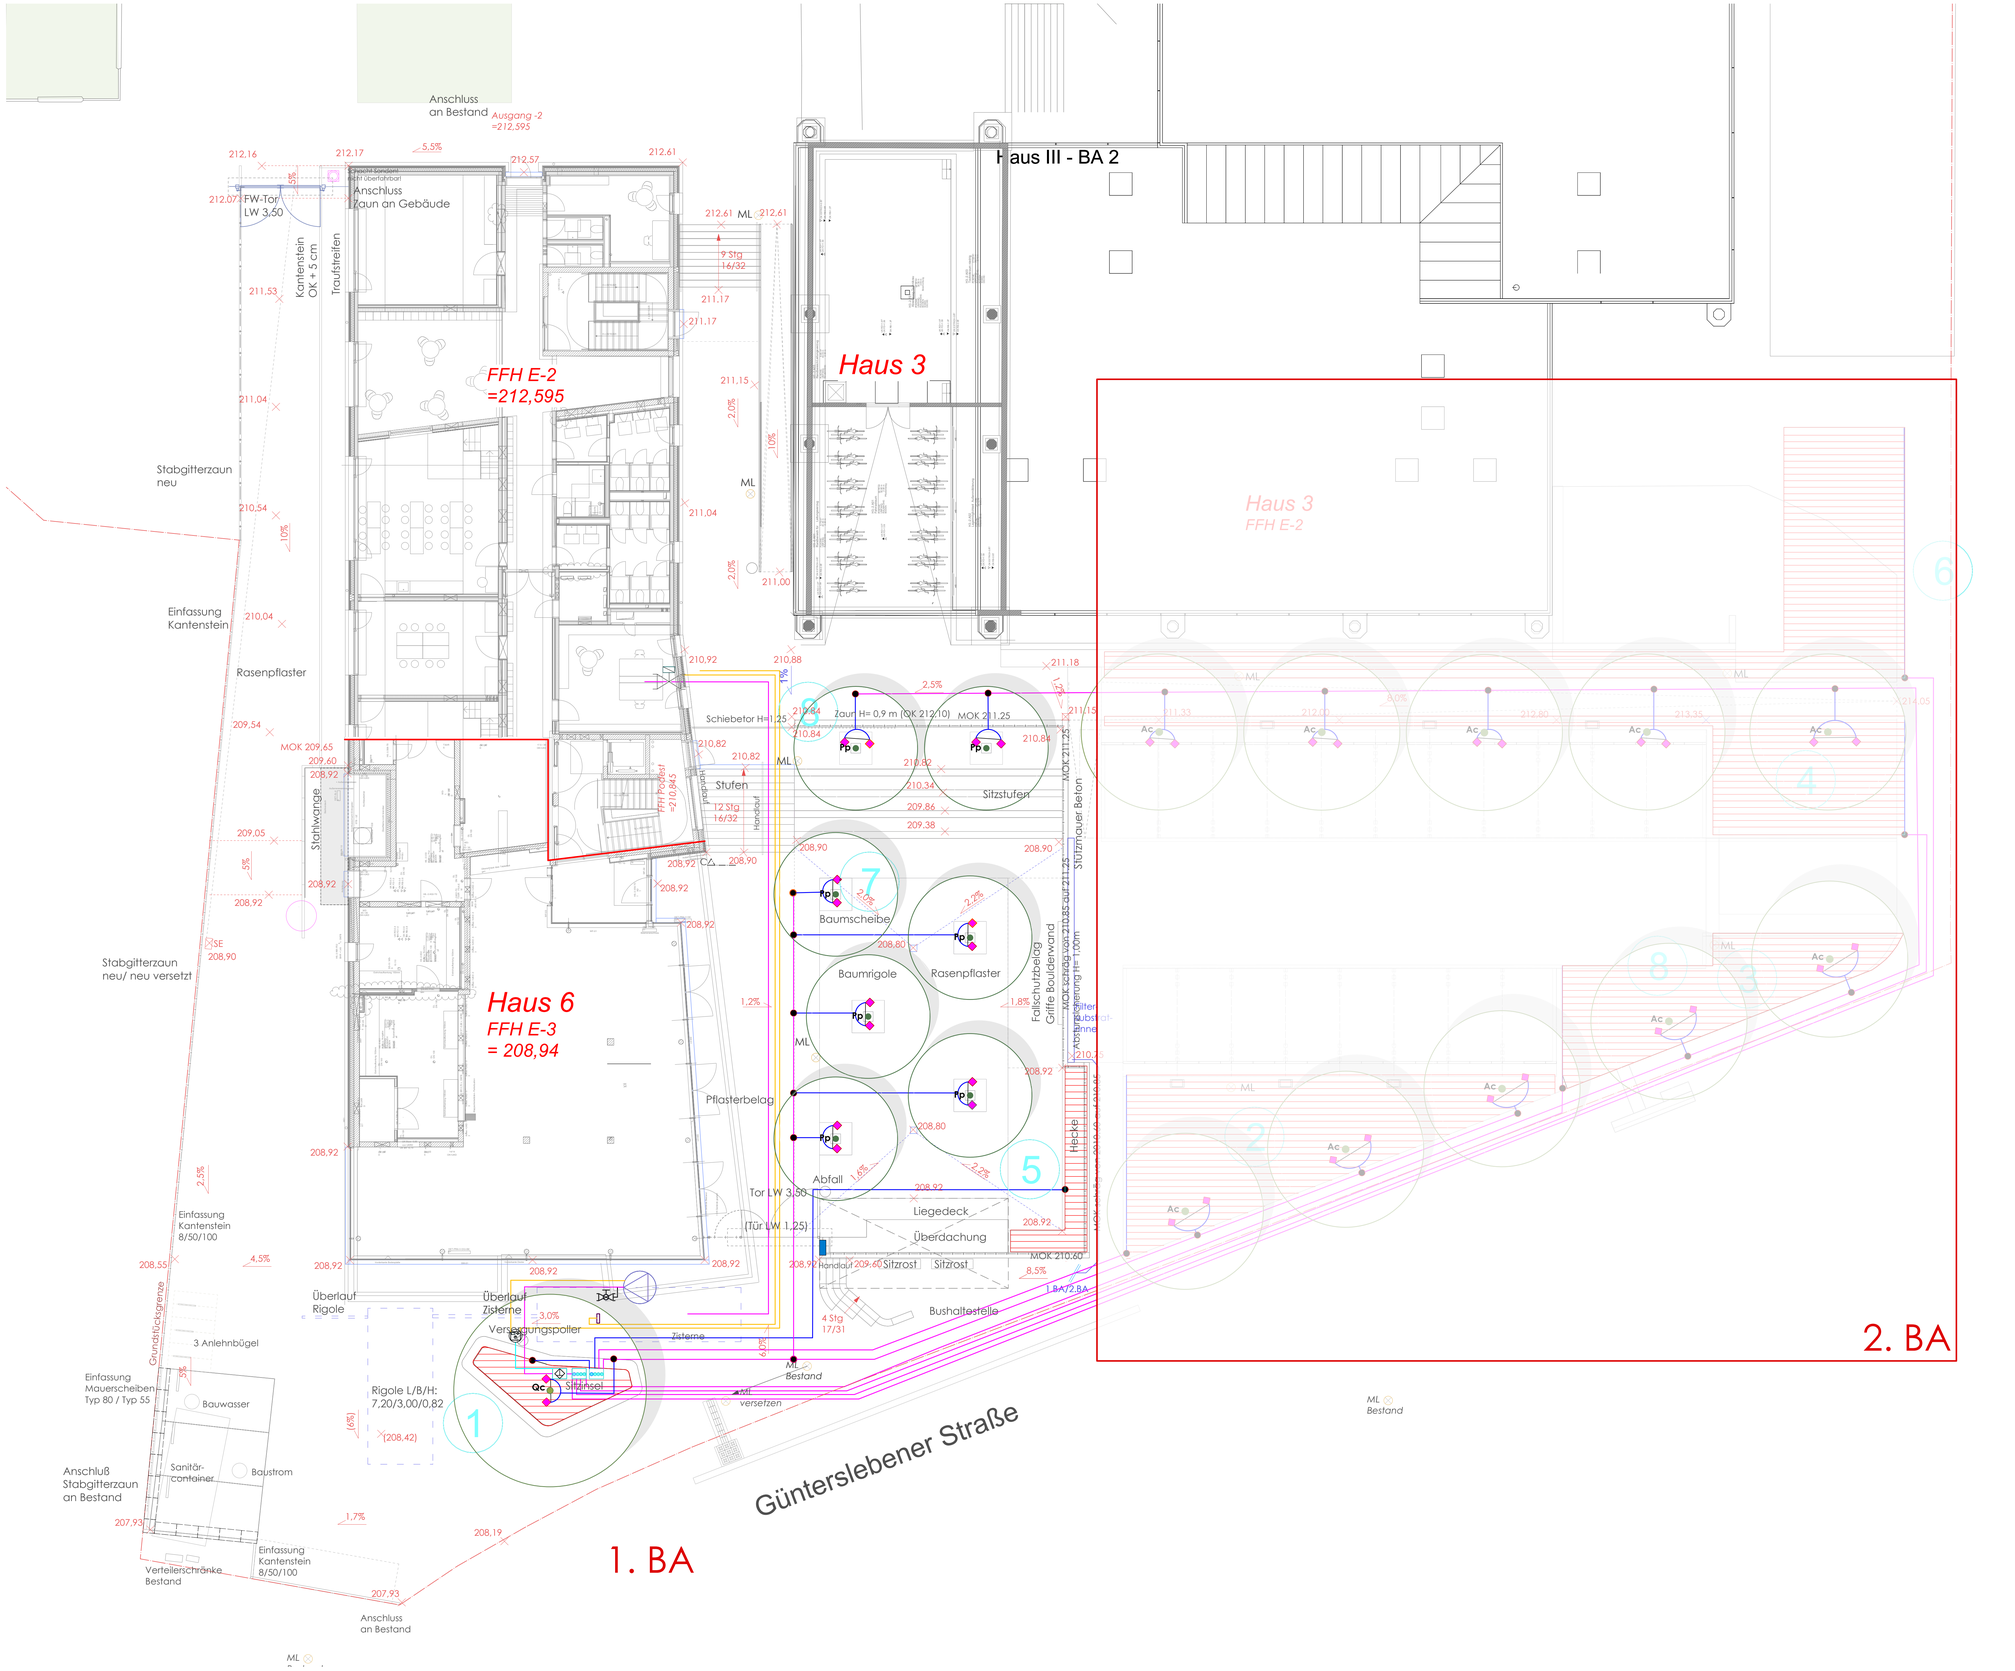

Legende

- PE Rohr DN 25
- PE Rohr DN 20
- Tropfschlauch Ø16 1,0l/h TA30cm
- Erdkabel NYY-J 3x1.5mm²
- Erdkabel NYY-J 10x1.5mm²
- Wurzelzonenbewässerung
- Stationsnummer 1 - 6
- Magnetventil
- Pumpstation
- Ventilbox mit 4 Stationen
- Filterbox
- Steuerung
- Kugelhahn
- Füllstandsensor

Index	Änderung	Datum	Bearb.
J			
I			
H			
G			
F			
E			
D			
C			
B			
A			

Auftraggeber

Gemeinde Veitshöchheim
Erwin-Vornberger-Platz 1
97209 Veitshöchheim

Projekt

Generalsanierung der Eichendorffschule
Neubau Hortgebäude - Bauabschnitt 1

Zeich.-Nr.

694_05_04_LP_100

Planart

Systemplan Zisterne / Berwässerung

Projekt-Nr.: 694

Datei : 694_05_01_LP_100

Maßstab : 1: 100

Größe : DIN A0 (1189 x 841)

Datum : 10.07.2026

Bearb. : rg / es / mb