



Regelschnitt Pflasterdecke

Aufbau nach RStO 12 Tafel 3/Zeile1; Bk 0,3
Gesamtaufbau: 55 cm

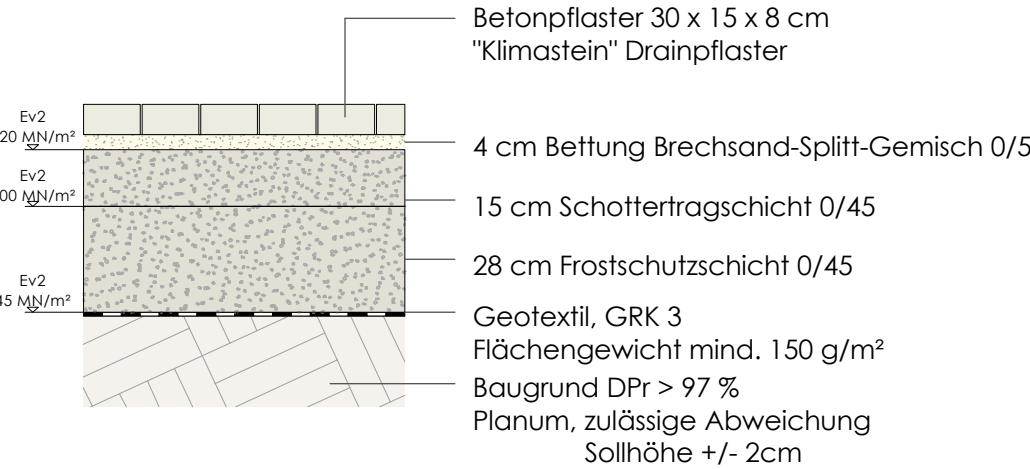


Regelschnitt Längsrasenfugenpflaster

Aufbau nach FLL Abbildung 2/ Zeile 1, Nutzungskategorie 2

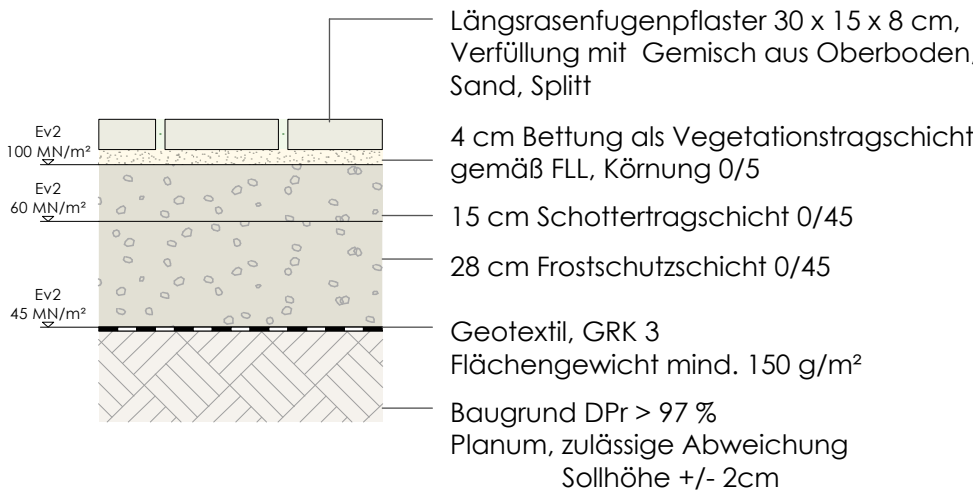


Regelschnitt Stahleinfassung zwischen Plattenbelag und Rasenpflaster

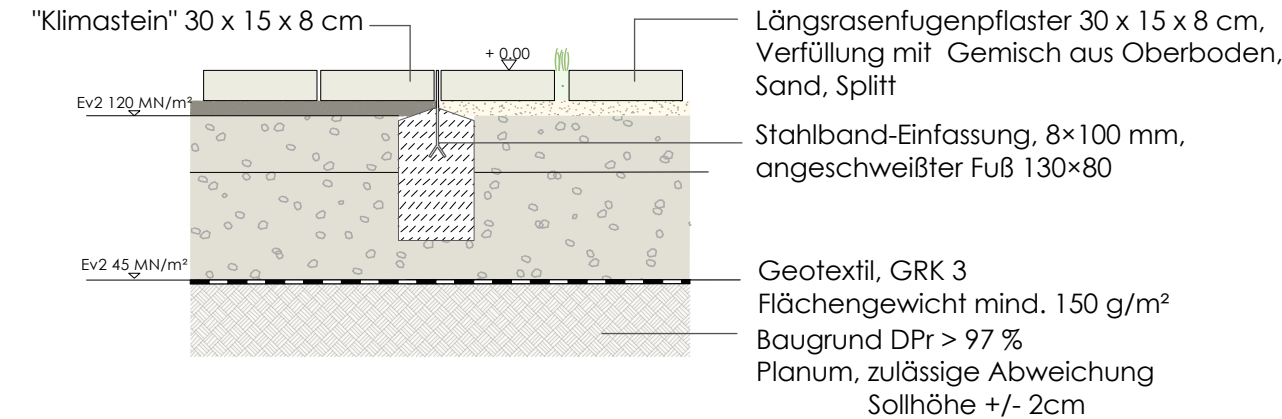


Regelschnitt Fallschutzbelag

Belagsaufbau Kunststoff DIN 18035-6

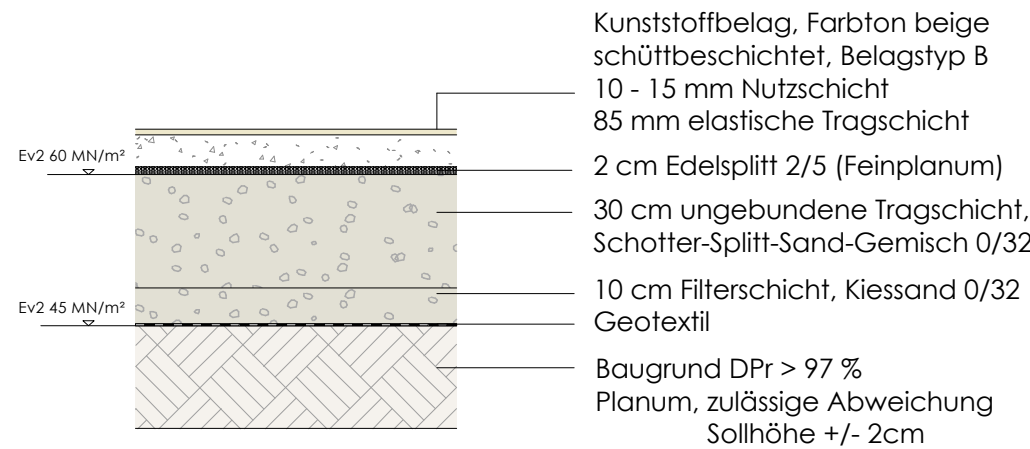

Regelschnitt Längsrasenfugenpflaster mit Anfahrswelle

Aufbau nach FLL Abbildung 2/ Zeile 1, Nutzungskategorie 2

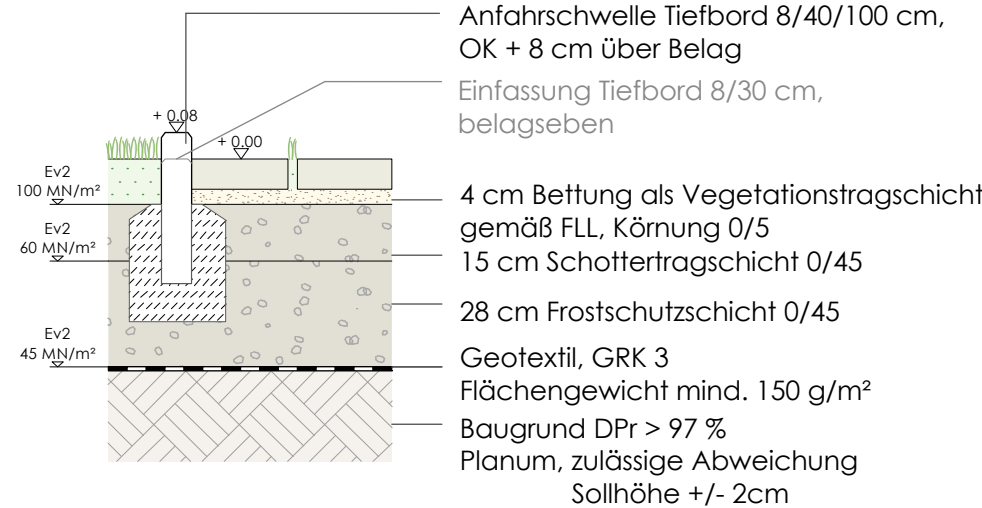

NUR ZUR KALKULATION

J			
I			
H			
G			
F			
E			
D			
C			
B			
A			
Index	Änderung	Datum	Bearb.
Auftraggeber			
Gemeinde Veitshöchheim Erwin-Vornberger-Platz 1 97209 Veitshöchheim			
Projekt		Projekt-Nr: 694	
Generalsanierung der Eichendorffschule Neubau Hortgebäude - Bauabschnitt 1		Datei : 694_05_10_DP_20	
Zeich.-Nr.		Maßstab : 1: 20	
694_05_10_DP_20		Größe : 525 x 297	
Planart		Datum : 10.07.2026	
Ausführungsplanung - Detailplan Belagsaufbau		Bearb. : es	