




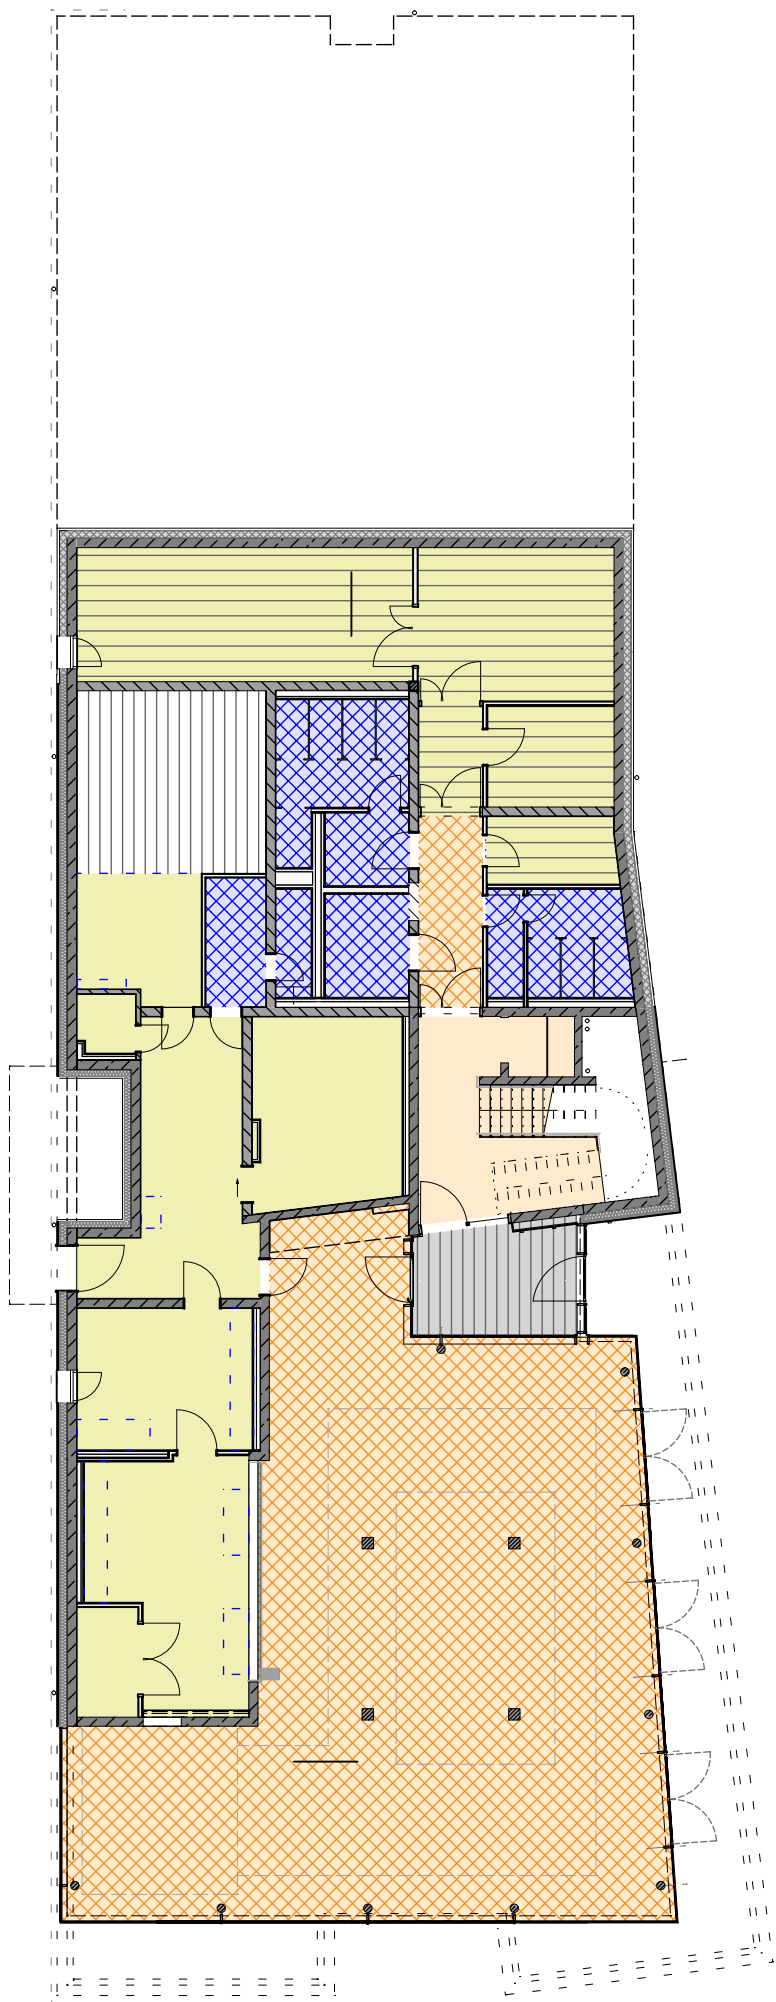


EBENE -3

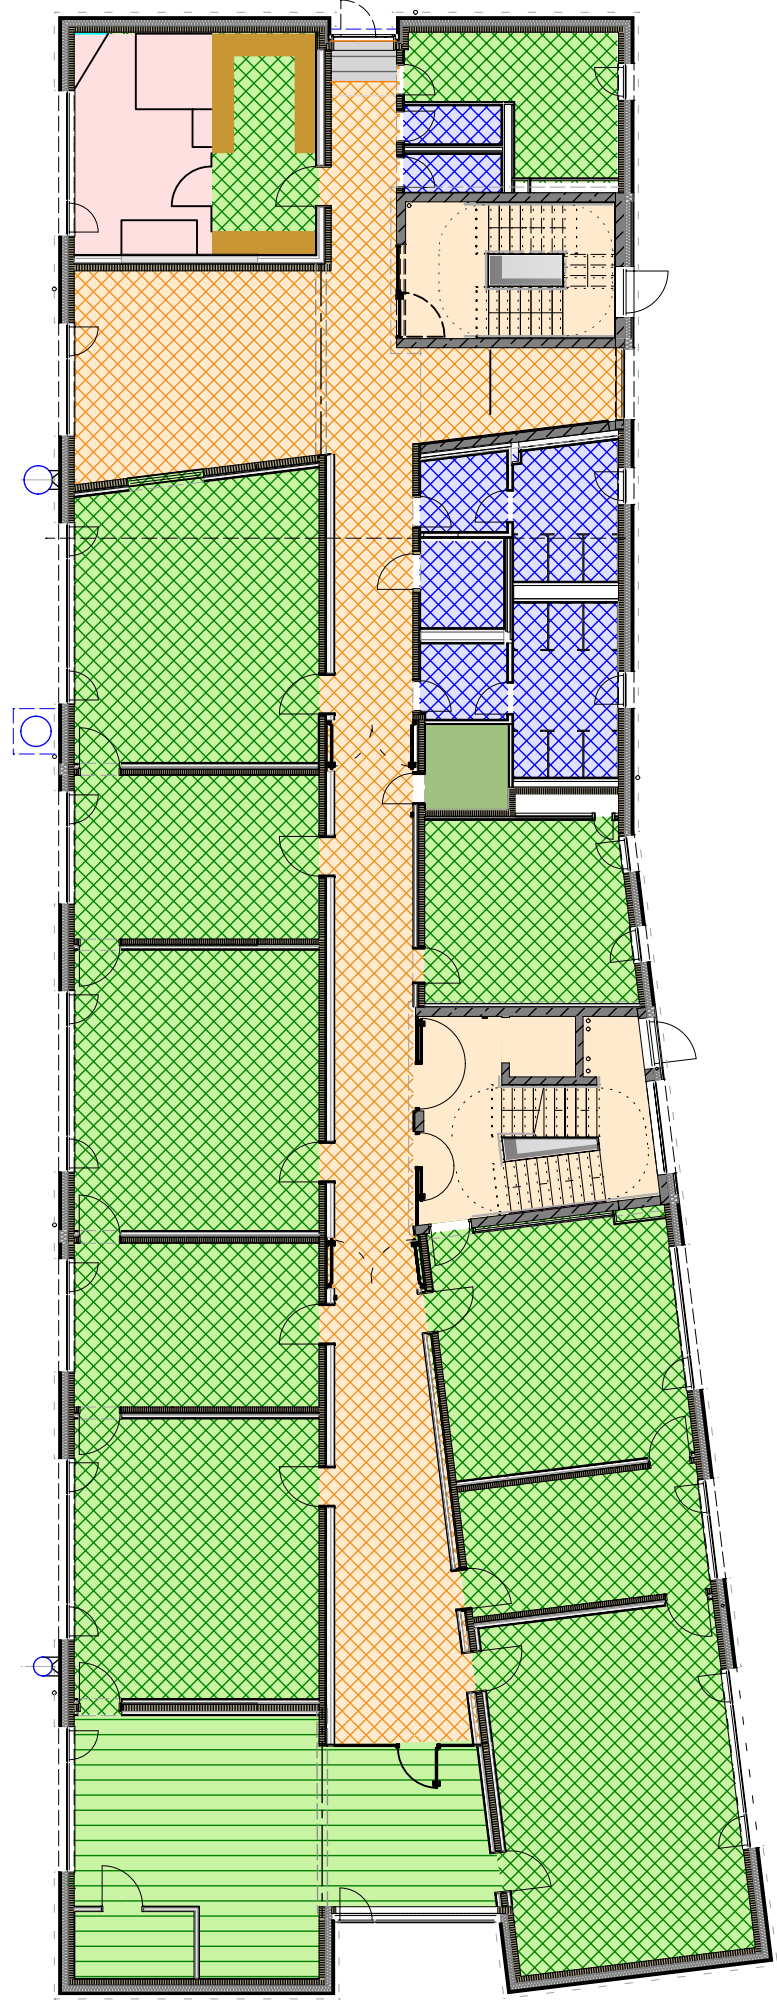


EBENE -2

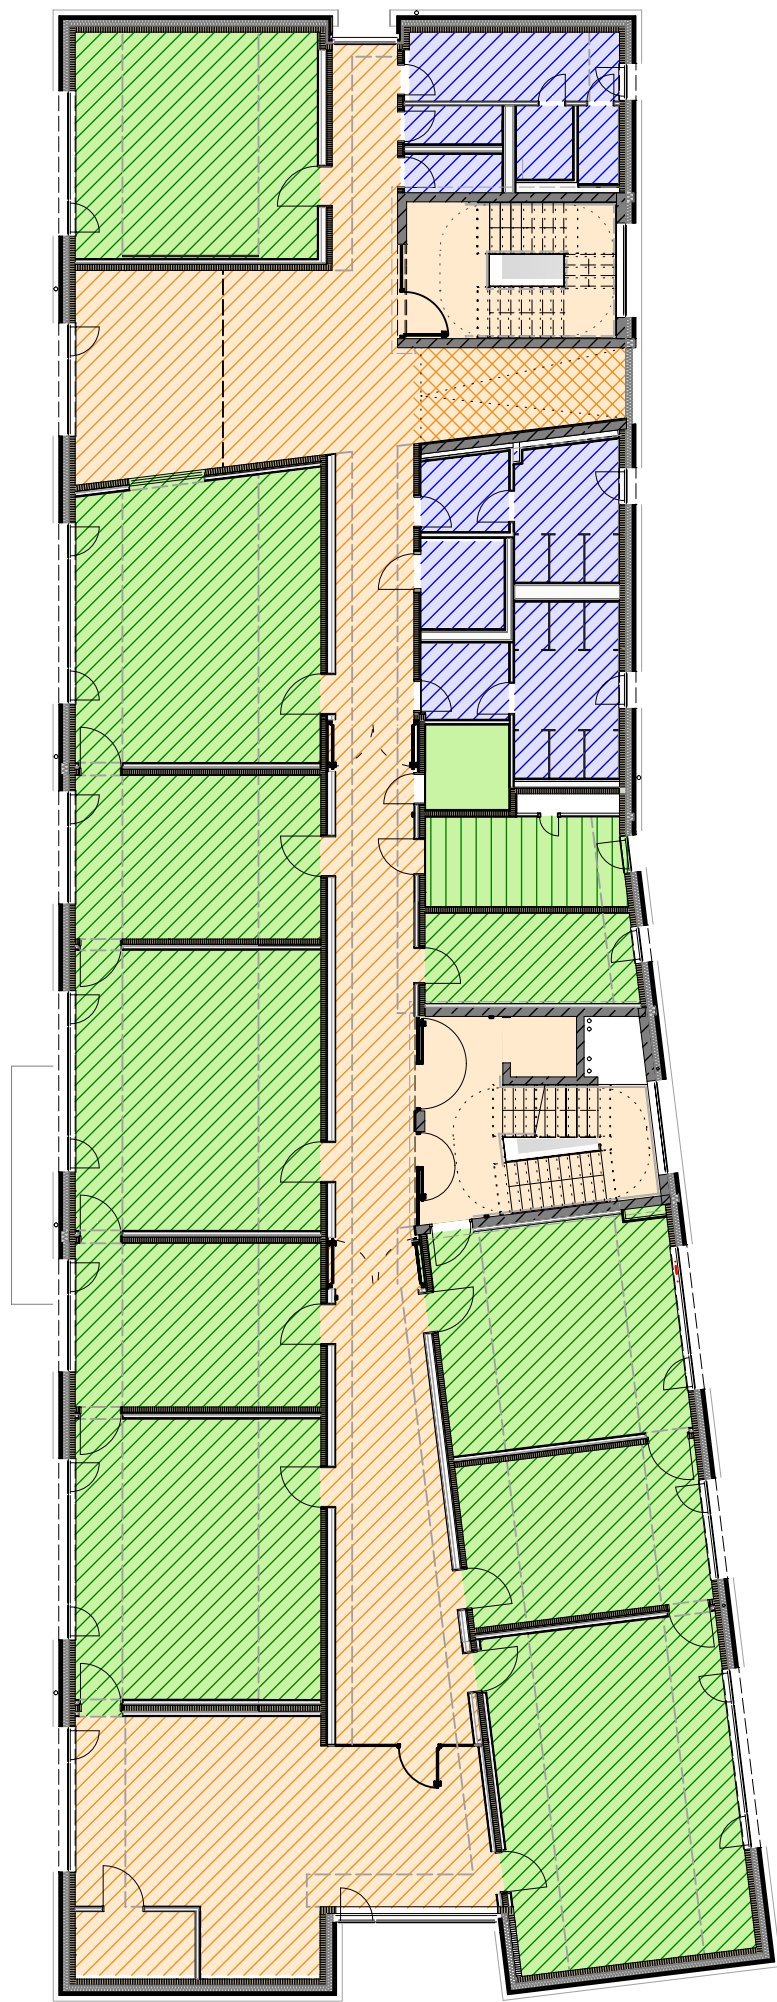

EBENE -1

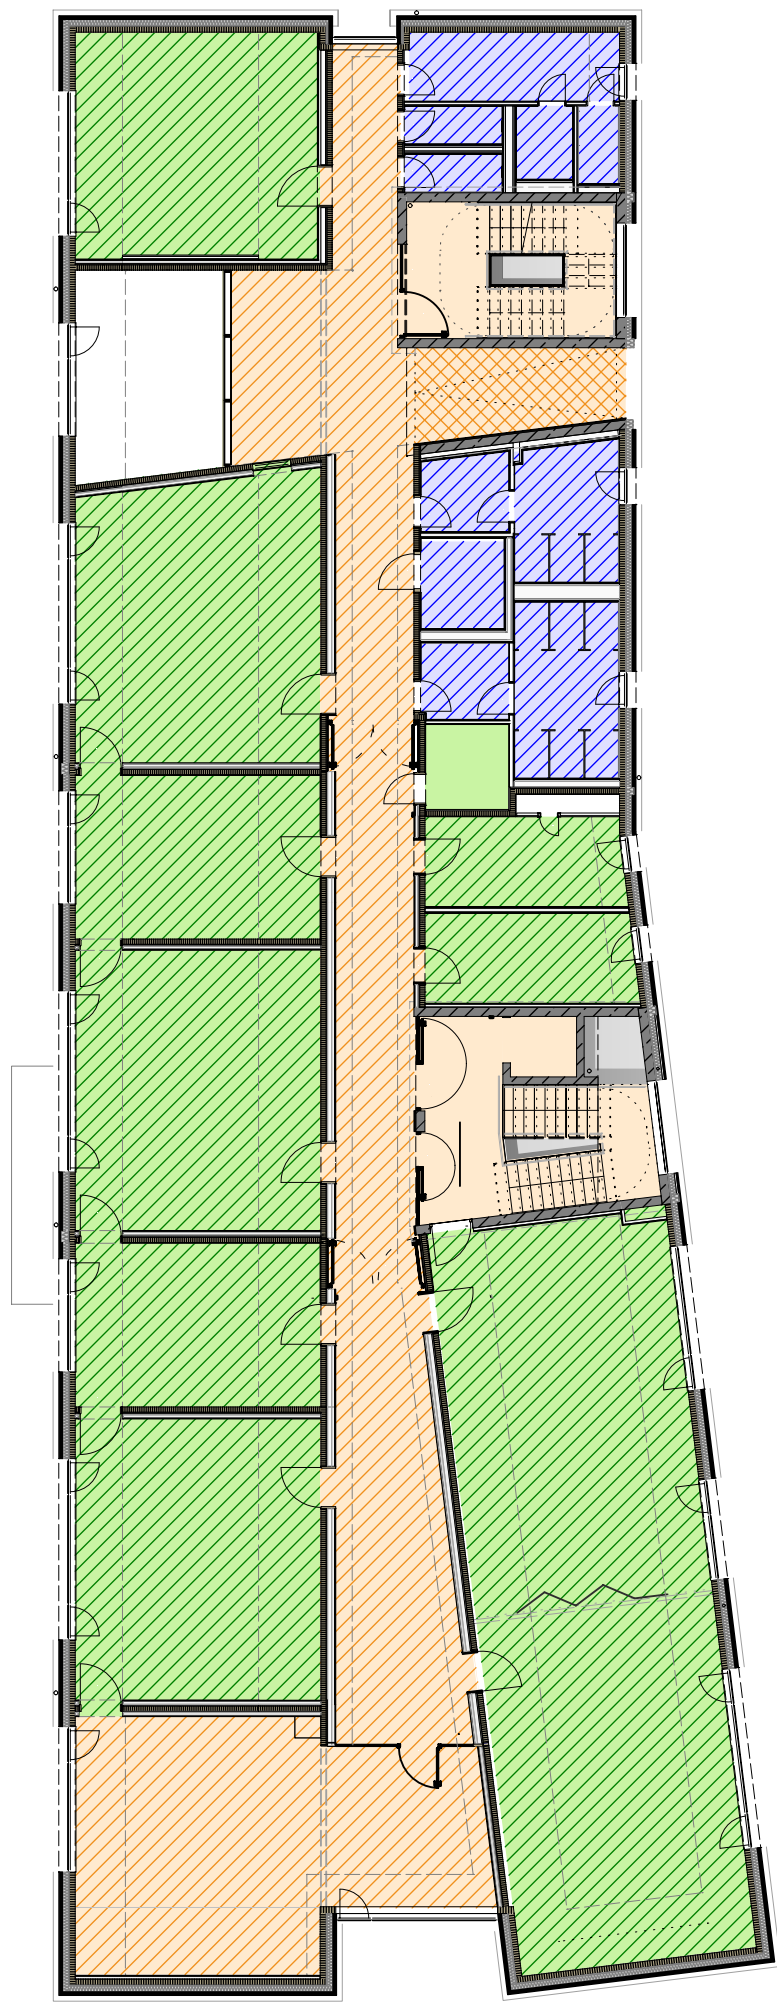

EBENE 0

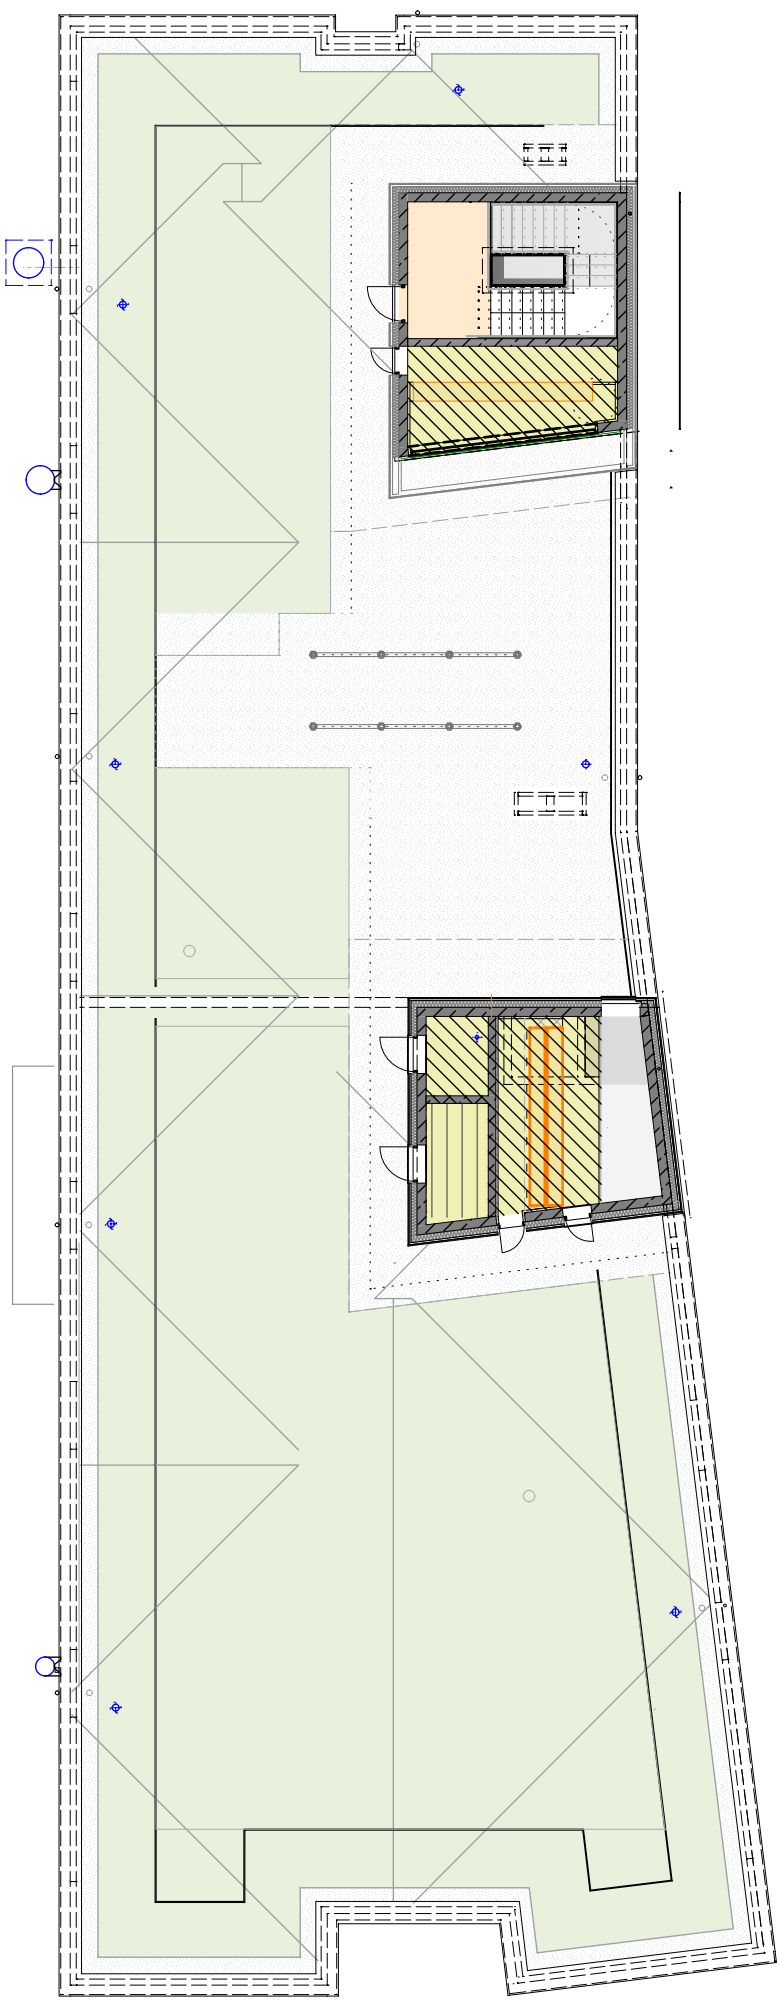

EBENE +1

- BO 1.1
Geschliffener Estrich
auf Stahlbetondecke
unbeheizt

BO 1.2
Geschliffener Estrich
auf Stahlbetondecke
beheizt

BO 1.3
Geschliffener Estrich
auf Holzmassivdecke
beheizt

BO 2.1
Linoleum
auf Stahlbetondecke
beheizt

BO 2.2
Linoleum
auf Massivholzdecke
beheizt

BO 2.3
Linoleum + Kork
Stahlbetondecke
beheizt

BO 2.4
Linoleum ableitfähig
auf Massivholzdecke
beheizt

BO 2.5
Linoleum
auf Massivholzdecke
unbeheizt

BO 2.6
Stahlbetondecke
unbeheizt

BO 3.1
Bodenfliese
auf Stahlbetondecke
beheizt

BO 3.2
Bodenfliese
auf Massivholzdecke
beheizt

BO 4.1
Beschichtung
auf Stahlbetondecke
unbeheizt

BO 4.2
Beschichtung
auf Stahlbetondecke
beheizt

BO 4.3
Beschichtung
auf Stahlbetondecke
unbeheizt

BO 4.4
Beschichtung ableitfähig
auf Stahlbetondecke
unbeheizt

BO 5.1
Sauberaufzone
auf Stahlbetondecke
beheizt

BO 5.2
Sauberaufzone
auf Stahlbetondecke
unbeheizt

BO 6.0
Abdichtung
auf Stahlbetondecke

Index	Datum	Planausgabe	Bearb.
a			
b		VORABZUG	
c			
d			

NEUBAU HORTGEBÄUDE
DER EICHENDORFFSCHULE VEITSHÖCHHEIM
Flurstücknummer: 1340 - Günterslebener Straße 41 in 97209 Veitshöchheim

Planname			Index	
EDS_ARC_H6_DT_BO_01_ÜBERSICHTEN				
Planinhalt				
FUSSBODENAUFBAUTEN ÜBERSICHT				
 BAUHERR: GEMEINDE VEITSHÖCHHEIM VERTRETEN DURCH 1. BGM. HERR J. GÖTZ ERWIN-VORNBERGER-PLATZ 1 97209 VEITSHÖCHHEIM				
GEZ:	PROJEKT-NR.:	8.19	FORMAT: 420 mm x 789 mm	MASSTAB: 1:200
			DATUM:	01.07.2026