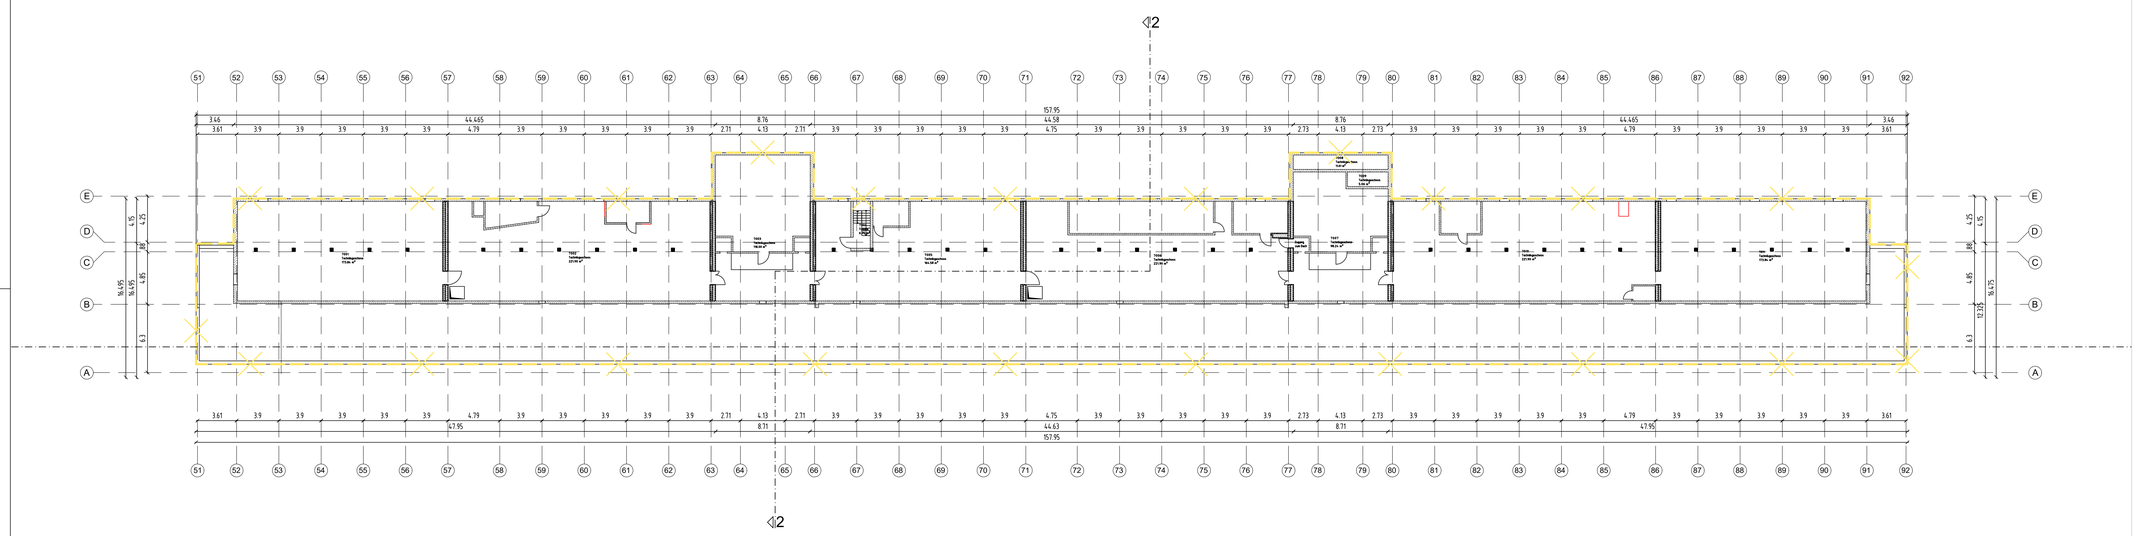

LEGENDE

Baufeld Neubau

Abbruch

Aussenkante Rohbau

EINGETRAGENE HÖHENMASSEN BEZIEHEN SICH GRUNDSÄTZLICH AUF OKFFB!

index	datum	gez.	aenderungen	objektplanung

plannummer: KH_BX_DG_A_AA_GR_000

planbezeichnung: Dachgeschoss Abbruch Haus B

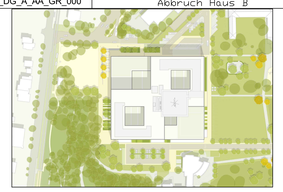

projekt: Ersatzneubau München Klinik Harlaching

massnahme: KH_EN

bauherr: München Klinik gGmbH
Thalkirchner Straße 48
D-80337 München

datum unterschrift

leistungsstufe: AUSFÜHRUNGSPLANUNG • LP5

planbezeichnung: Abbruch Haus B, Dachgeschoss

fachplaner

projektnr.	massstab	gez.	erst.-datum	plannummer	status	index

objektplanung

datum unterschrift

projektnr.	massstab	gez.	erst.-datum	plannummer	index	status
	1:200		26.05.26	KH_BX_DG_A_AA_GR_000	00	F

DIN A0 (1189x841mm)