BAUZAUN

BAUFELD 1
GRUNDLEITUNG
ZISTERNE

BAUMSCHUTZ

BAUMSCHUTZ

BAUZAUN

BAUZAUN

BAUZAUN

ZEITWEISE SPERRUNG DES FUßWEGES UND
VERENGUNG DER FAHRBAHN (CA. 4 WOCHEN)

BAUZAUN

SPORTHALLE

Ober der Röth

Sanitär-
container

Standfläche Container
Abmessung je Container 3x6 m

TOR

FEUERWEHR-/
BAUSTELLEN-
ZUFAHRT

KREUZUNG PERSONEN-
UND BAUSTELLENVERKEHR

ALBERT-
EINSTEIN
SCHULE

STANDORT
NEUE GARAGE

BAUZAUN
ERSCHLIEßUNGSWEG
(SCHÜLER, FUßGÄNGER)
ERSCHLIEßUNGSWEG

ba	BAUSTELLENEINRICHTUNG ANGEPASST	17.03.2026
or	BAUSTELLENEINRICHTUNG ANGEPASST	12.03.2026
or	BAUSTELLENEINRICHTUNG ANGEPASST	10.03.2026
or	BAUSTELLENEINRICHTUNG ANGEPASST	25.02.2026
sm/ba	BAUSTELLENEINRICHTUNG	16.10.2024
GEZ.	ÄNDERUNGEN	DATUM

PLANBEZEICHNUNG

BAUSTELLENEINRICHTUNG

PROJ.NR.	MASSTAB	GRÖSSE	BLATT
	1:200	DIN A1	02


PROJEKT

SANIERUNG SPORTHALLE
2330 ALBERT-EINSTEIN-SCHULE
OBER DER RÖTH 1
65824 SCHWALBACH AM TAUNUS

BAUHERR

MAIN-TAUNUS KREIS
AM KREISHAUS 1-5
65719 HOFHEIM/TAUNUS

ARCHITEKT

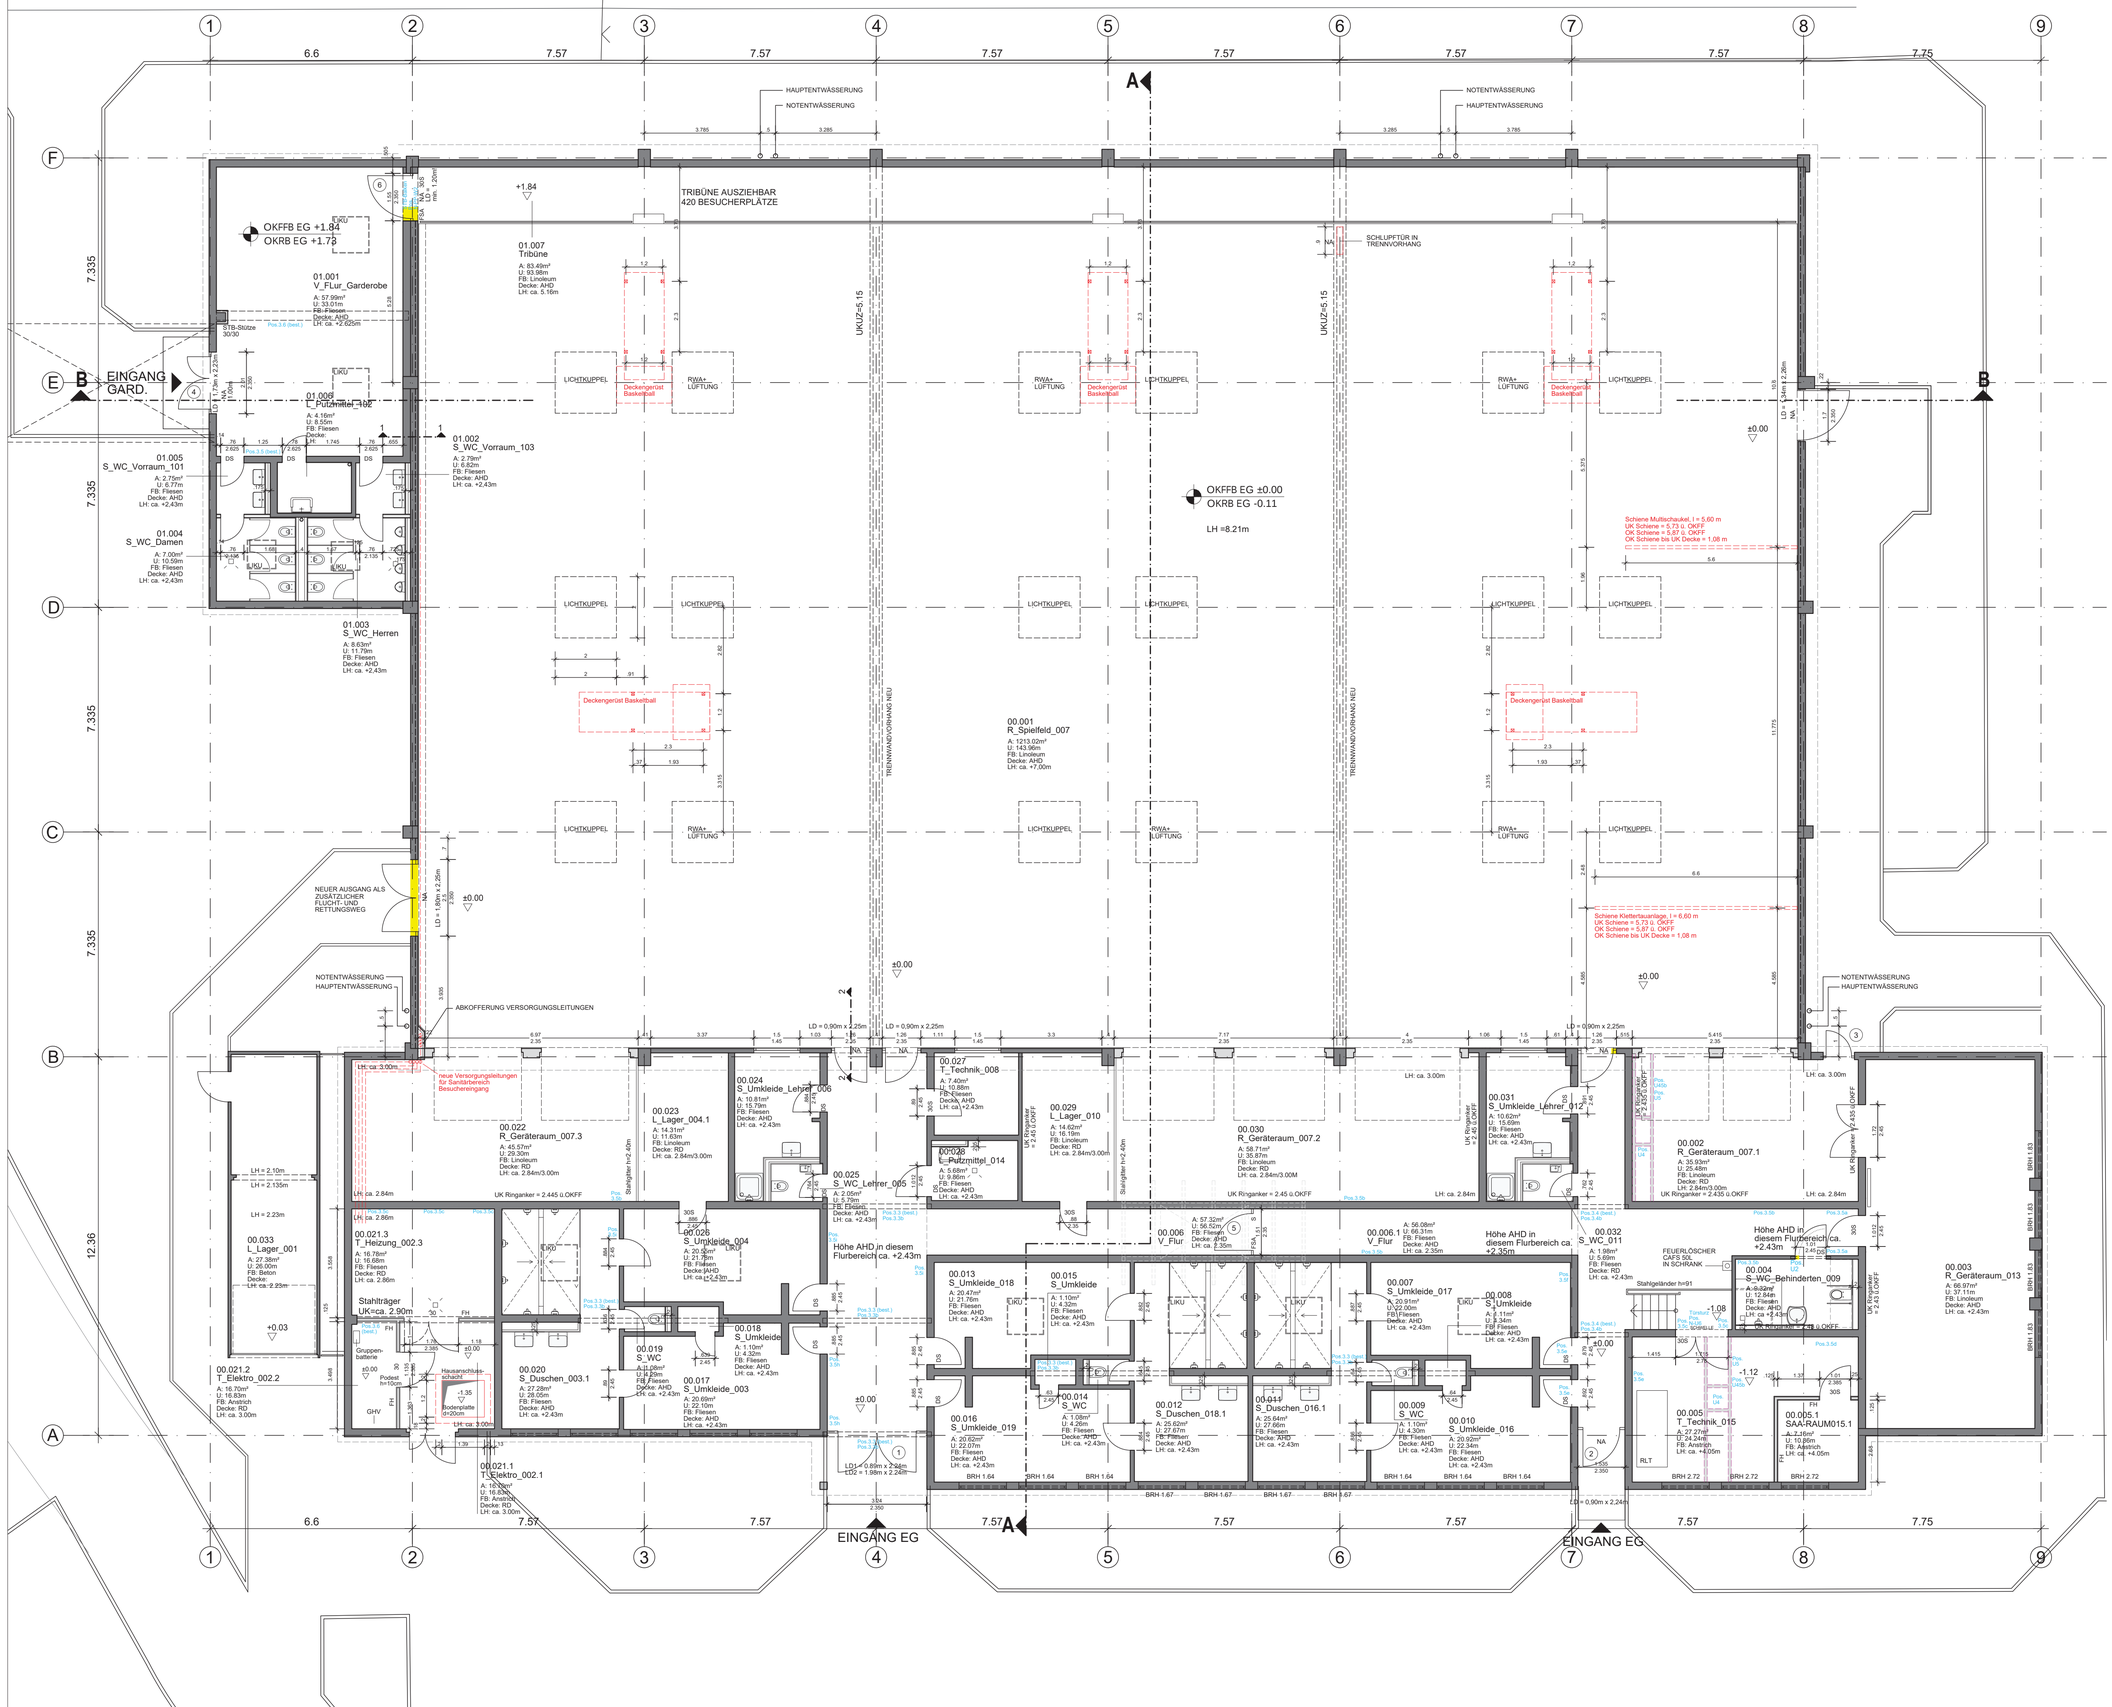

LEGENDE:

- STAHLBETON (ORTBETON)
- MAUERWERK
- GIPSKARTON - WÄNDE
- BESTAND
- BRANDSCHUTZANFORDERUNG SIEHE BSK / Lenz Weber Ing. GmbH
- ABGEHÄNGTE DECKE - GIPSKARTON
- ABGEHÄNGTE DECKE - RASTERDECKE
- ABBRUCH BESTAND

DER PLAN GILT NUR IN VERBINDUNG MIT DER STATIK UND DEN GÜLTIGEN BEWEHRUNGSPLÄNEN!

ALLE HÖHEN BEZIEHEN SICH AUF FERTIGNIVEAU!

ALLE STAHLBETONBAUTEILE, DIE DIE AUSSENHAUT BERÜHREN, SIND AUSREICHEND ZU DÄMMEN.

MASSE SIND VOR AUSFÜHRUNG ZU PRÜFEN, UNKLARHEITEN SIND MIT DER BAULEITUNG VOR DER AUSFÜHRUNG ABZUKLÄREN.

ALLE GRUNDLEITUNGEN OHNE ANGABE SIND IN DN 100 AUSZUFÜHREN. LICHTSCHACHTENTWÄSSERUNG GEMÄSZ FACHPLANUNG HLS. DIE REGENWASSERLEITUNG IST BIS OK ERDREICH IN DN100 AUSZUFÜHREN. DIE REGEN- U. SCHMUTZWASSERLEITUNGEN SIND INNERHALB DES ARBEITSRAUMS ZUVERLEGEN.

ALLE BALKONE, LOGGIEN, EINGANGSPODESTE MÜSSEN BEIM BETONIEREN MIT 2% GEFÄLLE AUSGEFÜHRT WERDEN. DAS GEFÄLLE IST DURCH MEHRSTÄRKE IN EINEM ARBEITSGANG AUFZUBETONIEREN.

FOLGENDE ARBEITEN BEDÜRFEN DER ABNAHME DURCH DIE BAULEITUNG: AUSSENABDICHTUNG, GRUNDLEITUNGEN UND BEWEHRUNGEN.

ALLE FUNDAMENTE SIND FROSTFREI ZU GRÜNDEN UND IN TRAGFÄHIGEN BODEN EINZUBINDEN.

HÖHEN RINGANKER/ PFETTEN AB +/- 0.00 OKFFB EG.

Hinweis HLS: Planung gemäß Ingenieurbüro Frank Fuchs
Die Entwässerung ist gemäß den Plänen der Fachplanung HLS Ingenieurbüro Frank Fuchs auszuführen!

KB < 10cm AUSFÜHRUNG DURCH HLS/ELT

ABDICHTUNG
Durchführungen Außenwand nach Angaben der Fachplanung HLS/ELT

or	ANPASSUNG WD+DD GEM. FP HLS IG FUCHS	14.10.2026
or	ANPASSUNG RAUMHÖHE, FUßBODEN	09.10.2026
or	SANITÄRRÄUME: TB-WÄNDE, SANITÄROBJEKTE	07.10.2026
	TÜREN: MAßE, BRANDSCHUTZ,	
or	TB-WÄNDE RAUM 00.025 UND 00.032	21.09.2026
or	STATIK RAUM 00.005 UND 01.001	14.09.2026
ba	TÜRHÖHE ZU RAUM 00.005 VERGRÖSSERT	18.08.2026
or	ANPASSUNG WD+DD GEM. FP HLS IG FUCHS, WD GEM. FP ELT, STATIK	17.04.2026
ba	VERSCHIEBUNG TRAVERSE MULTISCHAUKEL	18.03.2026
ba	HAUSANSCHLUSSSCHACHT TRAVERSEN TAUANLAGE U. MULTISCHAUKEL	30.01.2026
ba	LAGE WASCHTISCHE IN WASCHRÄUMEN	10.12.2025
ba	DECKENGERÜSTE SPORTGERÄTE	24.11.2025
ba	WANDDURCHBRÜ. BESTAND / UK RINKANKER	16.10.2025
ba	S+D PLANUNG HLS, STAND 13.10.2025	14.10.2025
ba	AUSFÜHRUNGSPLANUNG	08.10.2025
GEZ.	ÄNDERUNGEN	DATUM

PLANBEZEICHNUNG

2330SH01
ERDGESCHOSS

PROJ.NR.	MASSTAB	GRÖSSE	BLATT
	1:100	841/594	1.0


PROJEKT

SANIERUNG SPORTHALLE
2330 ALBERT-EINSTEIN-SCHULE
OBER DER RÖTH 1
65824 SCHWALBACH AM TAUNUS

BAUHERR

MAIN-TAUNUS KREIS
AM KREISHAUS 1-5
65719 HOFHEIM/TAUNUS

ARCHITEKT

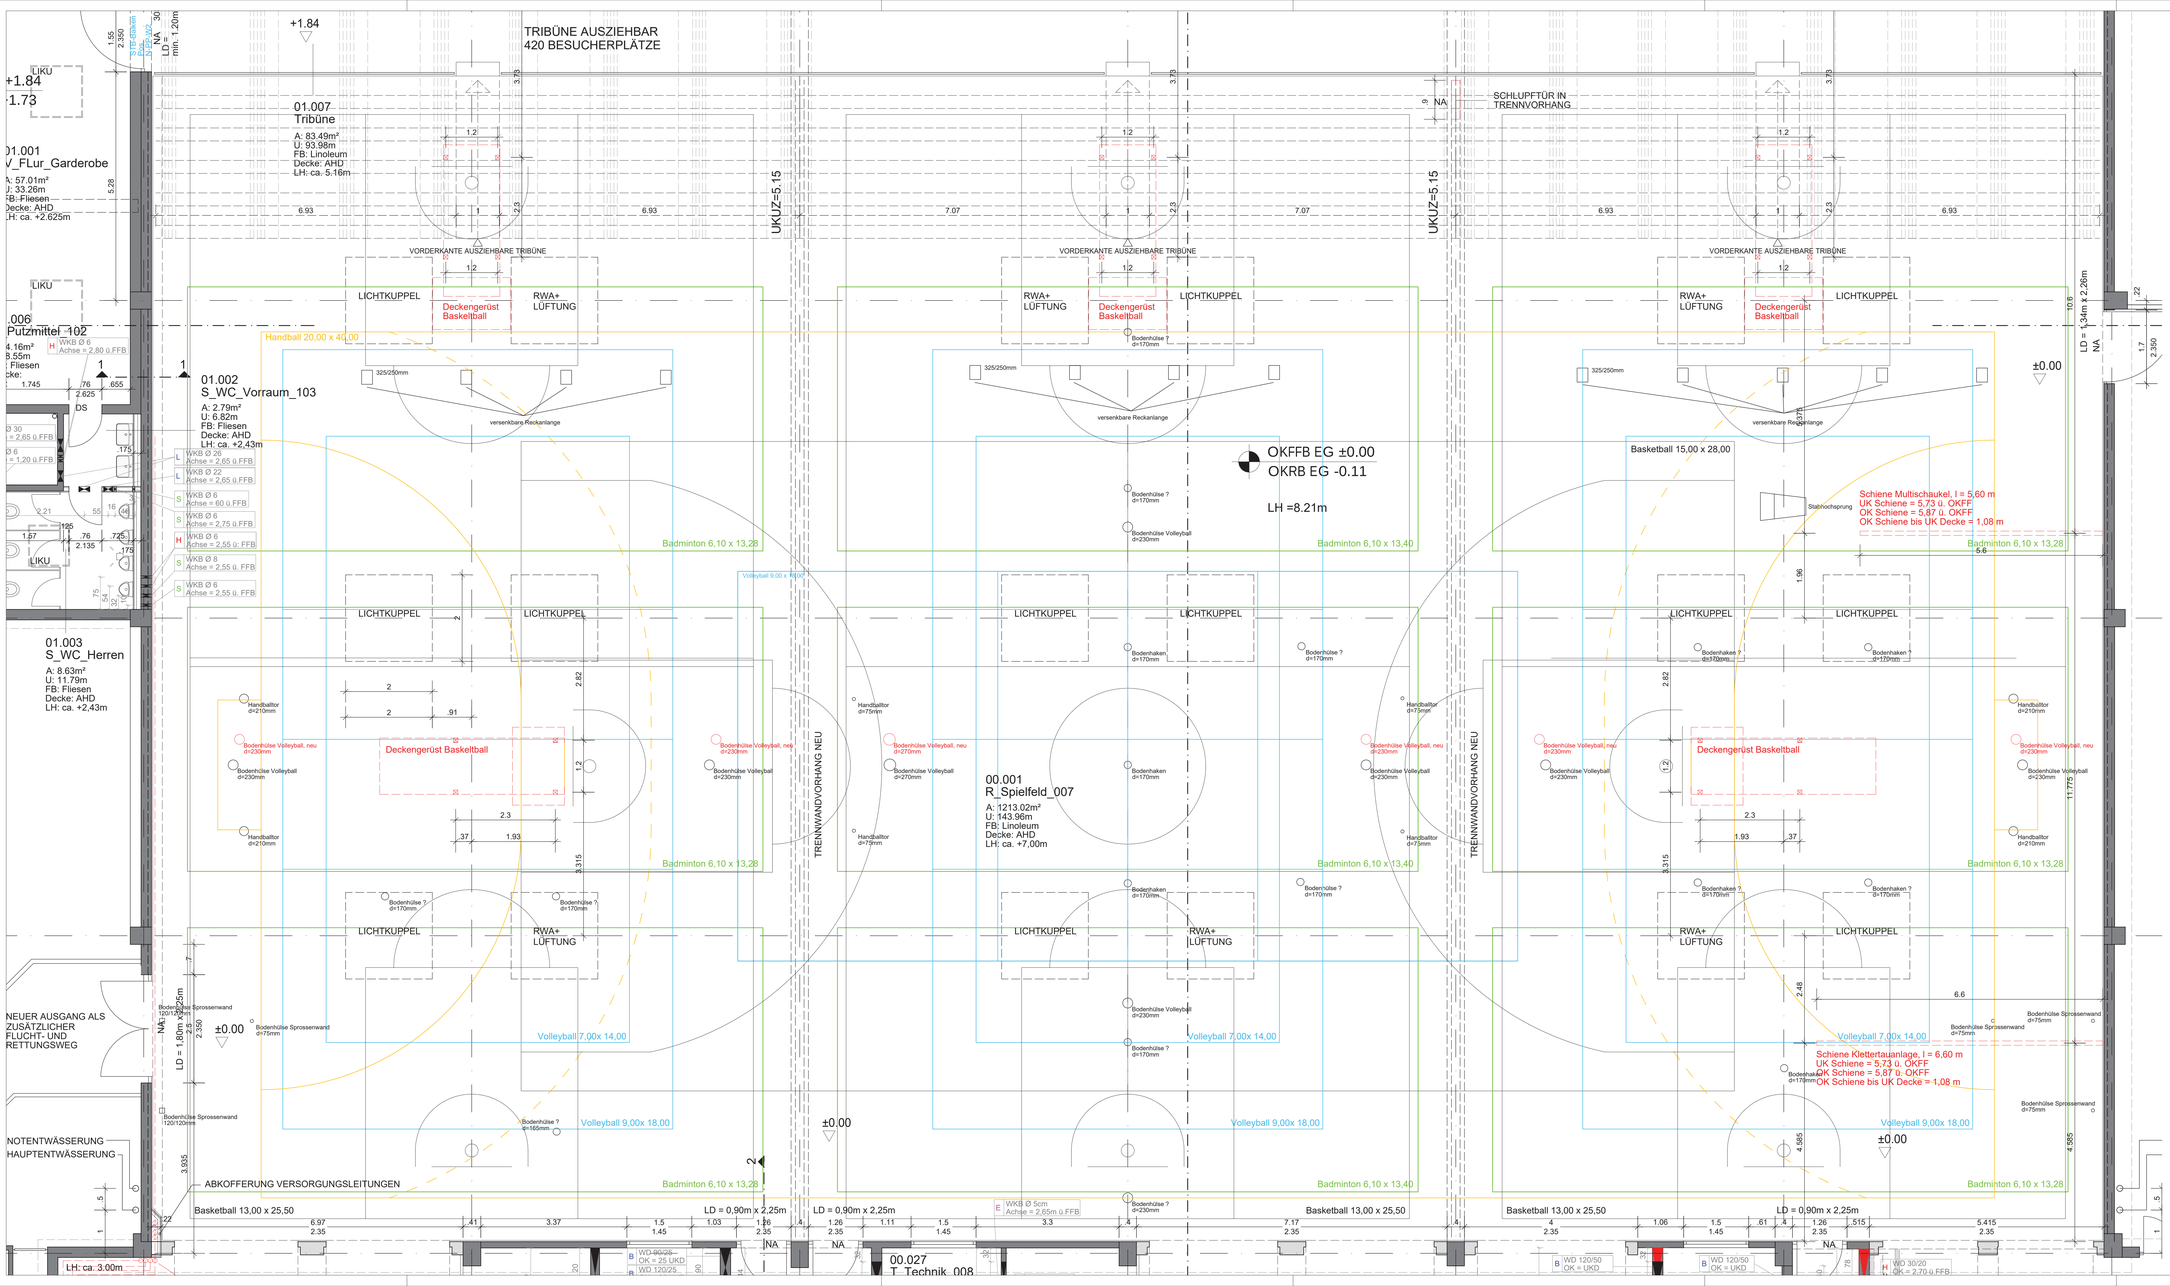

LEGENDE:

- STAHLBETON (ORTBETON)
- MAUERWERK
- GIPSKARTON - WÄNDE
- BESTAND
- BRANDSCHUTZANFORDERUNG SIEHE BSK / Lenz Weber Ing. GmbH
- ABGEHÄNGTE DECKE - GIPSKARTON
- ABGEHÄNGTE DECKE - RASTERDECKE
- ABBRUCH BESTAND

DER PLAN GILT NUR IN VERBINDUNG MIT DER STATIK UND DEN GÜLTIGEN BEWEHRUNGSPLÄNEN!

ALLE HÖHEN BEZIEHEN SICH AUF FERTIGNIVEAU!

ALLE STAHLBETONBAUTEILE, DIE DIE AUSSENHAUT BERÜHREN, SIND AUSREICHEND ZU DÄMMEN.

MASSE SIND VOR AUSFÜHRUNG ZU PRÜFEN. UNKLARHEITEN SIND MIT DER BAULEITUNG VOR DER AUSFÜHRUNG ABZUKLÄREN.

ALLE GRUNDLEITUNGEN OHNE ANGABE SIND IN DN 100 AUSZUFÜHREN. LICHTSCHACHTENT-WÄSSERUNG GEMÄSZ FACHPLANUNG HLS. DIE REGENWASSERLEITUNG IST BIS OK ERDREICH IN DN100 AUSZUFÜHREN. DIE REGEN- U. SCHMUTZWASSER-LEITUNGEN SIND INNERHALB DES ARBEITSRAUMS ZUVERLEGEN.

ALLE BALKONE, LOGGIEN, EINGANGS-PODESTE MÜSSEN BEIM BETONIEREN MIT 2% GEFÄLLE AUSGEFÜHRT WERDEN. DAS GEFÄLLE IST DURCH MEHRSTÄRKE IN EINEM ARBEITSGANG AUFZUBETONIEREN.

FOLGENDE ARBEITEN BEDÜRFEN DER ABNAHME DURCH DIE BAULEITUNG: AUSSENABDICHTUNG, GRUNDLEITUNGEN UND BEWEHRUNGEN.

ALLE FUNDAMENTE SIND FROSTFREI ZU GRÜNDEN UND IN TRAGFÄHIGEN BODEN EINZUBINDEN.

HÖHEN RINGANKER/ PFETTEN AB +/- 0.00 OKFFB EG.

Hinweis HLS: Planung gemäß Ingenieurbüro Frank Fuchs
Die Entwässerung ist gemäß den Plänen der Fachplanung HLS Ingenieurbüro Frank Fuchs auszuführen!

KB < 10cm AUSFÜHRUNG DURCH HLS/ELT

ABDICHTUNG
Durchführungen Außenwand nach Angaben der Fachplanung HLS/ELT

ba	DECKENGERÜSTE BASKETBALLKÖRBE, EINBLENDUNG BODENHÜLSEN, ALT UND NEU	02.07.2026
ba	VERSCHIEBUNG TRAVERSE MULTISCHAUKEL	18.03.2026
ba	TRAVERSEN TAUANLAGE MULTISCHAUKEL	30.01.2026
ba	DECKENGERÜSTE BASKETBALLKÖRBE	10.11.2025
ba	SPIELFELDMARKIERUNG NEU	08.10.2025
GEZ.	ÄNDERUNGEN	DATUM

PLANBEZEICHNUNG

2330SH01
SPIELFELDER NEU

PROJ.NR.	MASSTAB	GRÖSSE	BLATT
	1:50	1189/594	1.5


PROJEKT

SANIERUNG SPORTHALLE
2330 ALBERT-EINSTEIN-SCHULE
OBER DER RÖTH 1
65824 SCHWALBACH AM TAUNUS

BAUHERR

MAIN-TAUNUS KREIS
AM KREISHAUS 1-5
65719 HOFHEIM/TAUNUS

ARCHITEKT

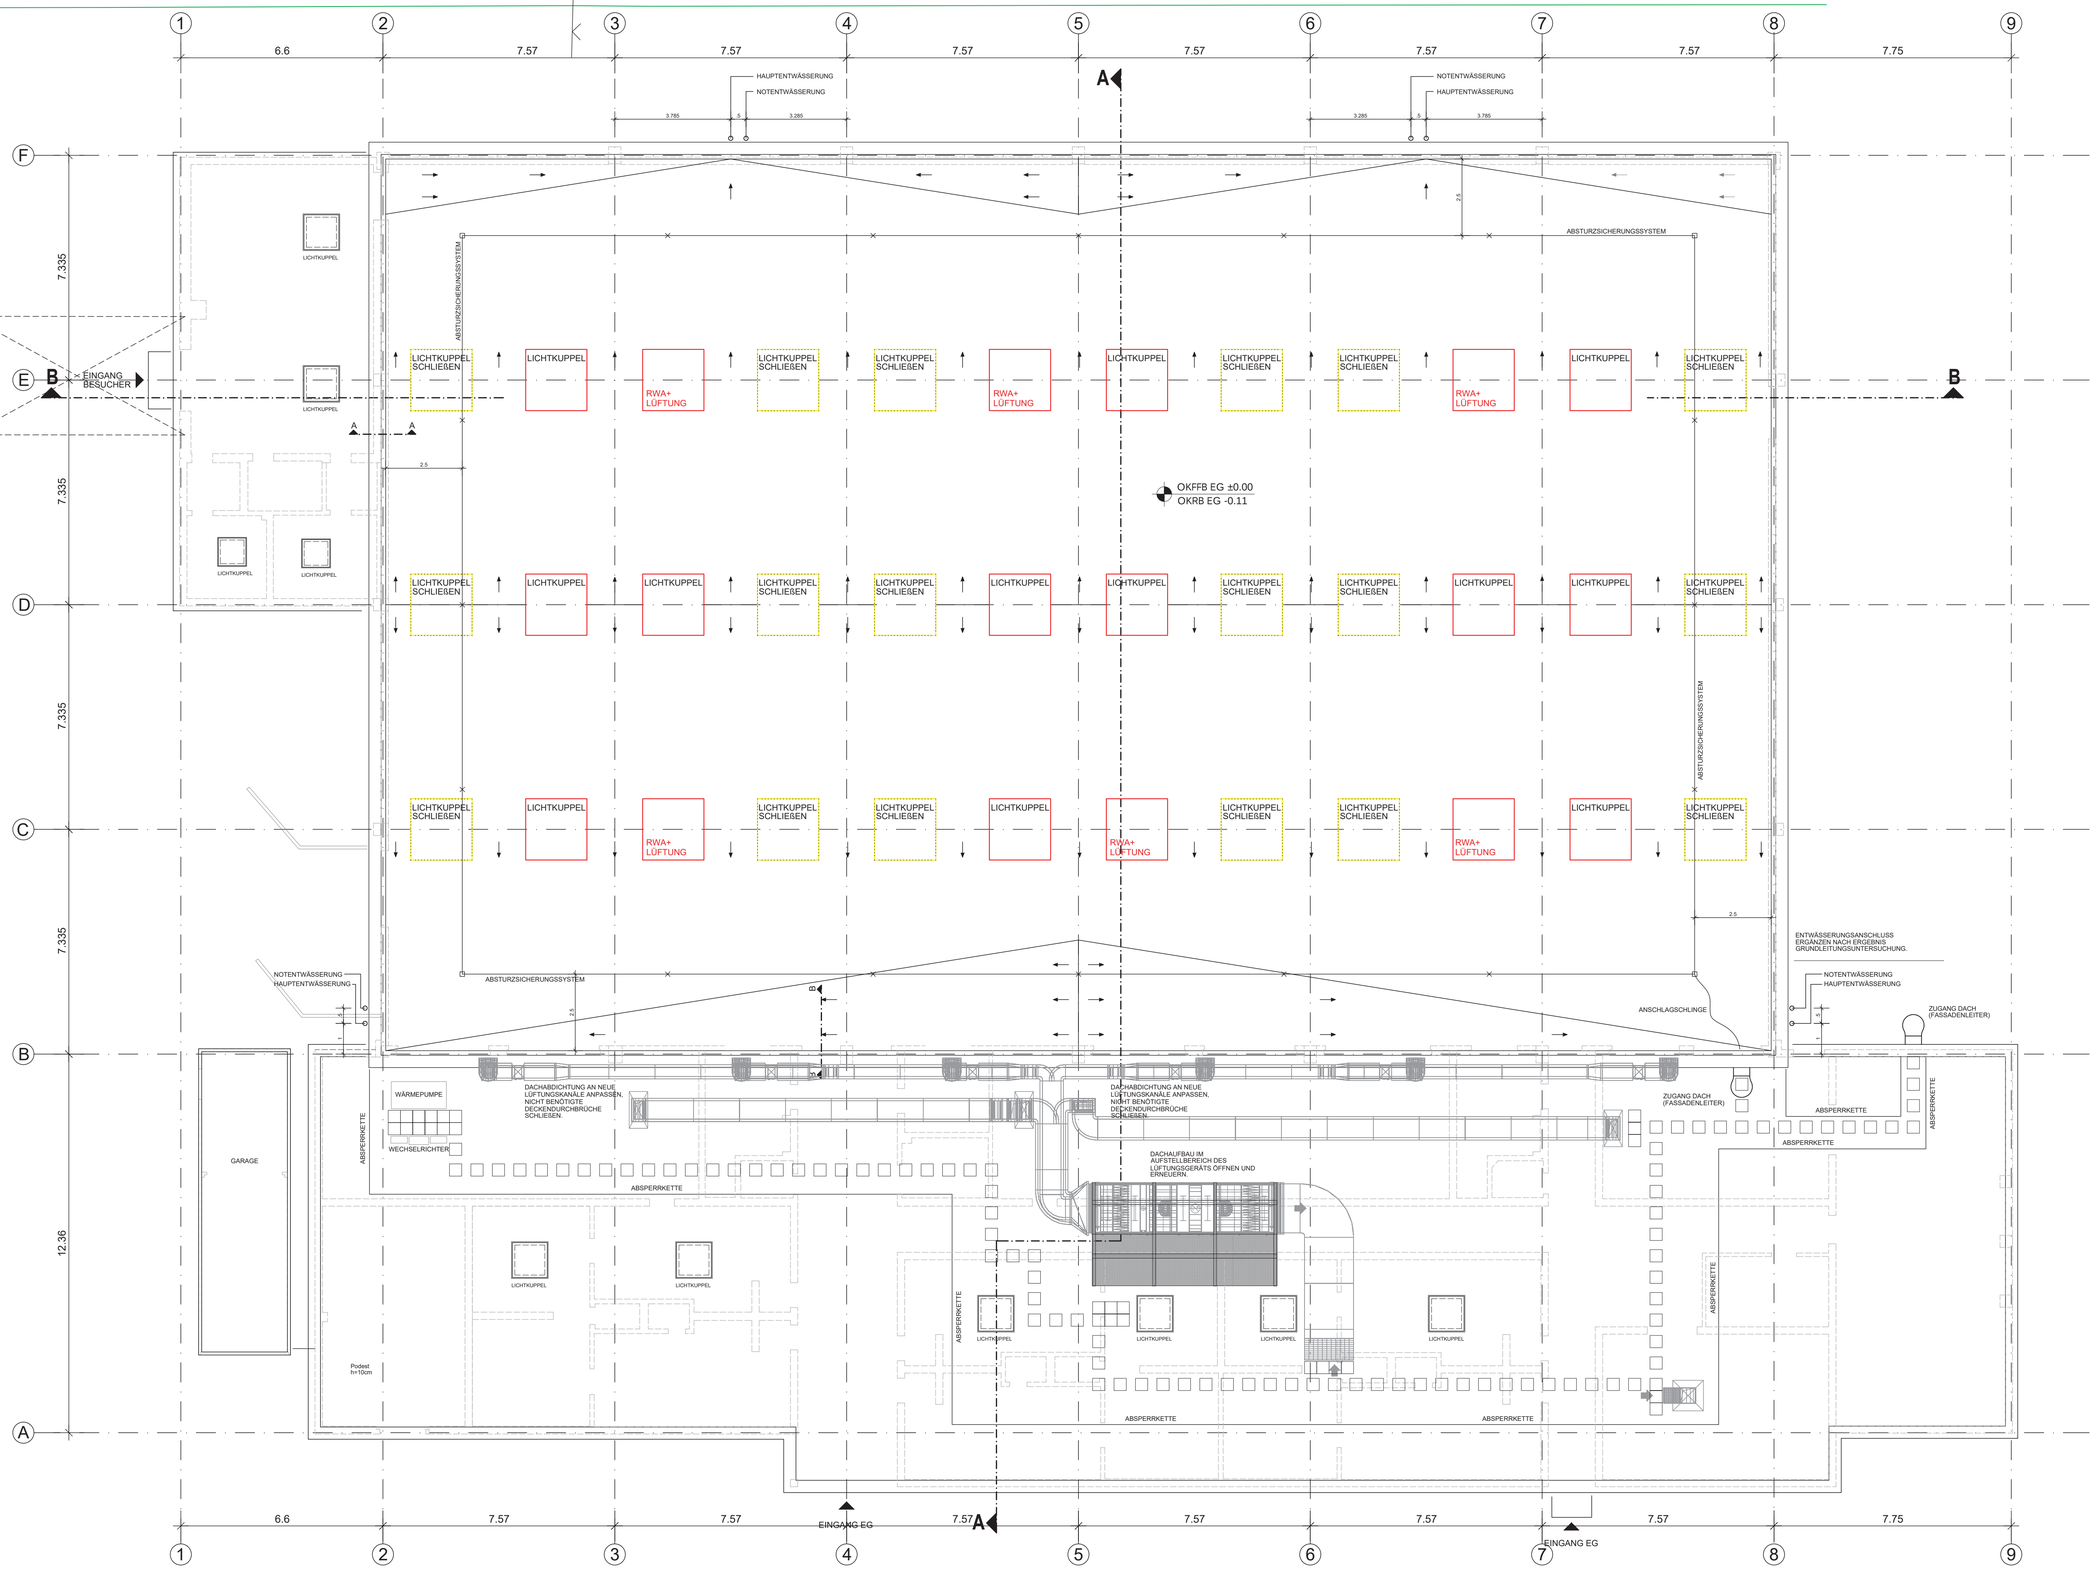

LEGENDE:

- STAHLBETON (ORTBETON)
- MAUERWERK
- GIPSKARTON - WÄNDE
- BESTAND
- BRANDSCHUTZANFORDERUNG SIEHE BSK / Lenz Weber Ing. GmbH
- ABGEHÄNGTE DECKE - GIPSKARTON
- ABBRUCH BESTAND

DER PLAN GILT NUR IN VERBINDUNG MIT DER STATIK UND DEN GÜLTIGEN BEWEHRUNGSPLÄNEN!

ALLE HÖHEN BEZIEHEN SICH AUF FERTIGNIVEAU!

ALLE STAHLBETONBAUTEILE, DIE DIE AUSSENHAUT BERÜHREN, SIND AUSREICHEND ZU DÄMMEN.

MASSE SIND VOR AUSFÜHRUNG ZU PRÜFEN, UNKLARHEITEN SIND MIT DER BAULEITUNG VOR DER AUSFÜHRUNG ABZUKLÄREN.

ALLE GRUNDLEITUNGEN OHNE ANGABE SIND IN DN 100 AUSZU-FÜHREN. LICHTSCHACHTENT-WÄSSERUNG GEMÄSZ FACHPLANUNG HLS. DIE REGENWASSERLEITUNG IST BIS OK ERDREICH IN DN100 AUSZUFÜHREN. DIE REGEN- U. SCHMUTZWASSER-LEITUNGEN SIND INNERHALB DES ARBEITSRAUMS ZUVERLEGEN.

ALLE BALKONE, LOGGIEN, EINGANGS-PODESTE MÜSSEN BEIM BETONIEREN MIT 2% GEFÄLLE AUSGEFÜHRT WERDEN. DAS GEFÄLLE IST DURCH MEHRSTÄRKE IN EINEM ARBEITSGANG AUFZUBETONIEREN.

FOLGENDE ARBEITEN BEDÜRFEN DER ABNAHME DURCH DIE BAULEITUNG: AUSSENABDICHTUNG, GRUNDLEITUNGEN JND BEWEHRUNGEN.

ALLE FUNDAMENTE SIND FROSTFREI ZU GRÜNDEN UND IN TRAGFÄHIGEN 3ODEN EINZUBINDEN.

HÖHEN RINGANKER/ PFETTEN AB +/- 0.00 OKFFB EG.

- Schmutzwasser-Grundleitung
- Druckleitung Schmutzwasser
- Schmutzwasser Entlüftung
- Regenwasser
- Regenwasser (WC-Spülwasser
- Mischwasser-Grundleitung
- SS Schmutzwasser-Sammelleitung
- RR Regenwasser-Sammelleitung

Hinweis HLS: Planung gemäß Ingenieurbüro Frank Fuchs
Die Entwässerung ist gemäß den Plänen der Fachplanung HLS Ingenieurbüro Frank Fuchs auszuführen!

KB < 10cm AUSFÜHRUNG DURCH HLS/ELT

ABDICHTUNG
Durchführungen Außenwand nach Angaben der Fachplanung HLS/ELT

ba	LÜFTUNGSZENTRALE, WECHSELRICHTER	23.02.2026
ba	AUSFÜHRUNGSPLANUNG	08.10.2025
GEZ.	ÄNDERUNGEN	DATUM

PLANBEZEICHNUNG

2330SH01
DACHAUFSICHT

PROJ.NR.	MASSTAB	GRÖSSE	BLATT
	1:100	841/594	2.0


PROJEKT

SANIERUNG SPORTHALLE
2330 ALBERT-EINSTEIN-SCHULE
OBER DER RÖTH 1
65824 SCHWALBACH AM TAUNUS


BAUHERR

MAIN-TAUNUS KREIS
AM KREISHAUS 1-5
65719 HOFHEIM/TAUNUS

ARCHITEKT

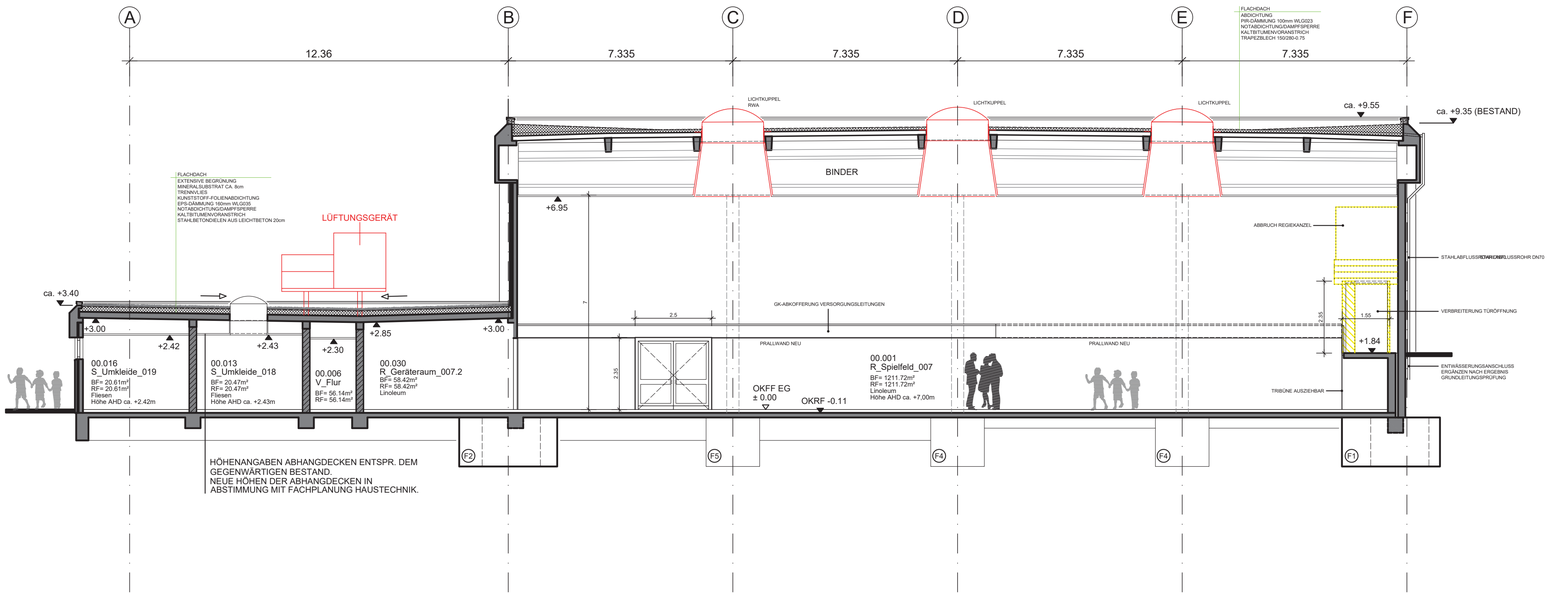

SCHNITT A-A

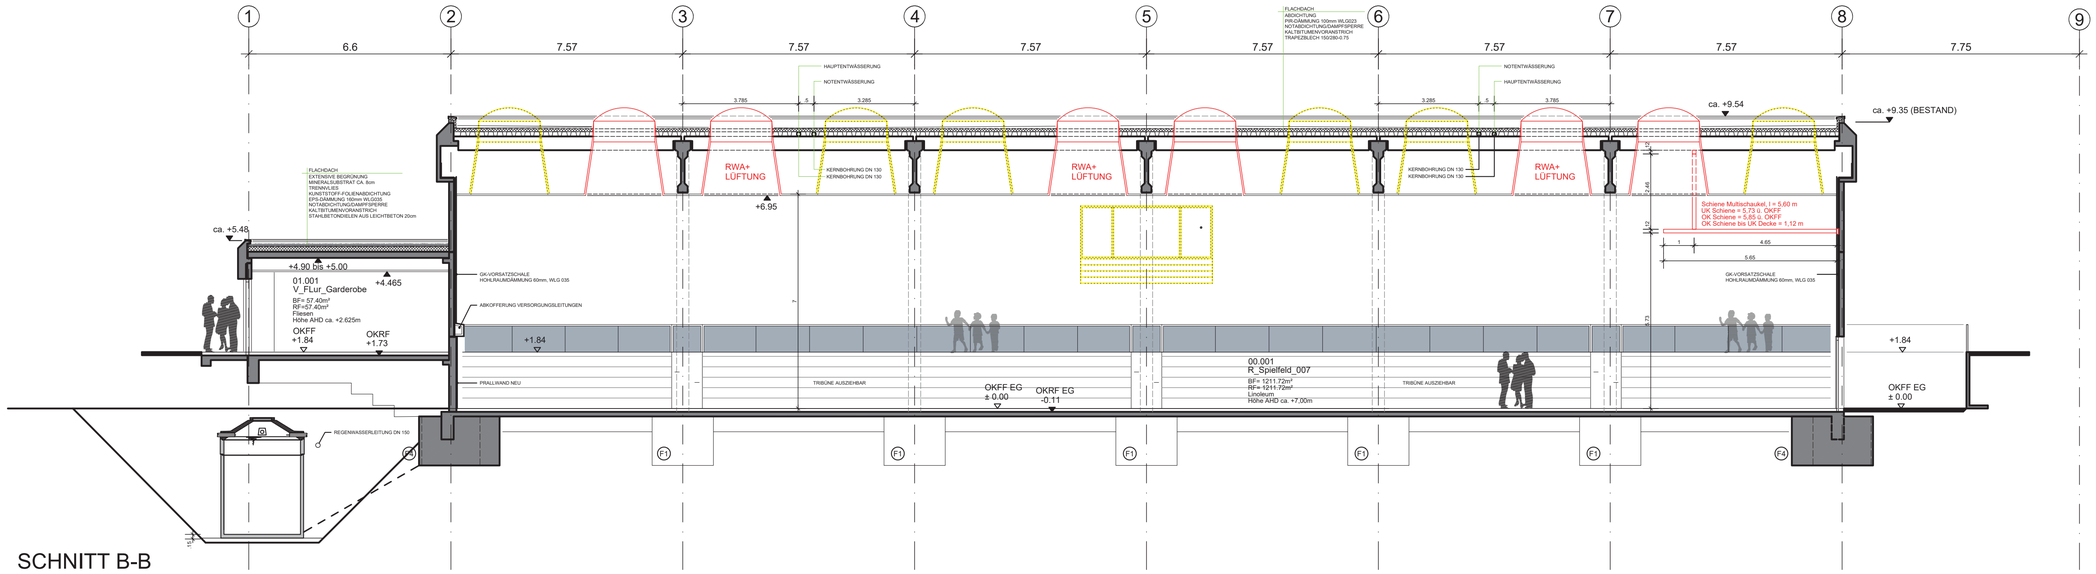

SCHNITT B-B

LEGENDE:

- STAHLBETON (ORTBETON)
- MAUERWERK
- GIPSKARTON - WÄNDE
- BESTAND
- BRANDSCHUTZANFORDERUNG SIEHE BSK / Lenz Weber Ing. GmbH
- ABGEHÄNGTE DECKE - GIPSKARTON
- ABBRUCH BESTAND

DER PLAN GILT NUR IN VERBINDUNG MIT DER STATIK UND DEN GÜLTIGEN BEWEHRUNGSPLÄNEN!

ALLE HÖHEN BEZIEHEN SICH AUF FERTIGNIVEAU!

ALLE STAHLBETONBAUTEILE, DIE DIE AUSSENHAUT BERÜHREN, SIND AUSREICHEND ZU DÄMMEN.

MASSE SIND VOR AUSFÜHRUNG ZU PRÜFEN, UNKLARHEITEN SIND MIT DER BAULEITUNG VOR DER AUSFÜHRUNG ABZUKLÄREN.

ALLE GRUNDLEITUNGEN OHNE ANGABE SIND IN DN 100 AUSZUFÜHREN. LICHTSCHACHTENTWÄSSERUNG GEMÄSZ FACHPLANUNG HLS. DIE REGENWASSERLEITUNG IST BIS OK ERDREICH IN DN100 AUSZUFÜHREN. DIE REGEN- U. SCHMUTZWASSERLEITUNGEN SIND INNERHALB DES ARBEITSRAUMS ZUVERLEGEN.

ALLE BALKONE, LOGGIEN, EINGANGSPODESTE MÜSSEN BEIM BETONIEREN MIT 2% GEFÄLLE AUSGEFÜHRT WERDEN. DAS GEFÄLLE IST DURCH MEHRSTÄRKE IN EINEM ARBEITSGANG AUFZUBETONIEREN.

FOLGENDE ARBEITEN BEDÜRFEN DER ABNAHME DURCH DIE BAULEITUNG: AUSSENABDICHTUNG, GRUNDLEITUNGEN UND BEWEHRUNGEN.

ALLE FUNDAMENTE SIND FROSTFREI ZU GRÜNDEN UND IN TRAGFÄHIGEN BODEN EINZUBINDEN.

HÖHEN RINGANKER/ PFETTEN AB +/- 0.00 OKFFB EG.

- Schmutzwasser-Grundleitung
- Druckleitung Schmutzwasser
- Schmutzwasser Entlüftung
- Regenwasser
- Regenwasser (WC-Spülwasser)
- Mischwasser-Grundleitung
- SS Schmutzwasser-Sammelleitung
- RR Regenwasser-Sammelleitung

Hinweis HLS: Planung gemäß Ingenieurbüro Frank Fuchs
Die Entwässerung ist gemäß den Plänen der Fachplanung HLS Ingenieurbüro Frank Fuchs auszuführen!

KB < 10cm AUSFÜHRUNG DURCH HLS/ELT

ABDICHTUNG
Durchführungen Außenwand nach Angaben der Fachplanung HLS/ELT

ba	TRAVERSE MULTISCHAUKEL	09.07.2026
ba	ZISTERNE / SCHACHTGRUBE	13.02.2026
ba	REDUZIERUNG LRH HALLE AUF 6,95m	04.12.2025
ba	AUSFÜHRUNGSPLANUNG	08.10.2025
GEZ.	ÄNDERUNGEN	DATUM

PLANBEZEICHNUNG

2330SH01
SCHNITTE A-A, B-B

PROJ.NR.	MASSTAB	GRÖSSE	BLATT
	1:100	841/594	3.0


PROJEKT

SANIERUNG SPORTHALLE
2330 ALBERT-EINSTEIN-SCHULE
OBER DER RÖTH 1
65824 SCHWALBACH AM TAUNUS


BAUHERR

MAIN-TAUNUS KREIS
AM KREISHAUS 1-5
65719 HOFHEIM/TAUNUS

ARCHITEKT

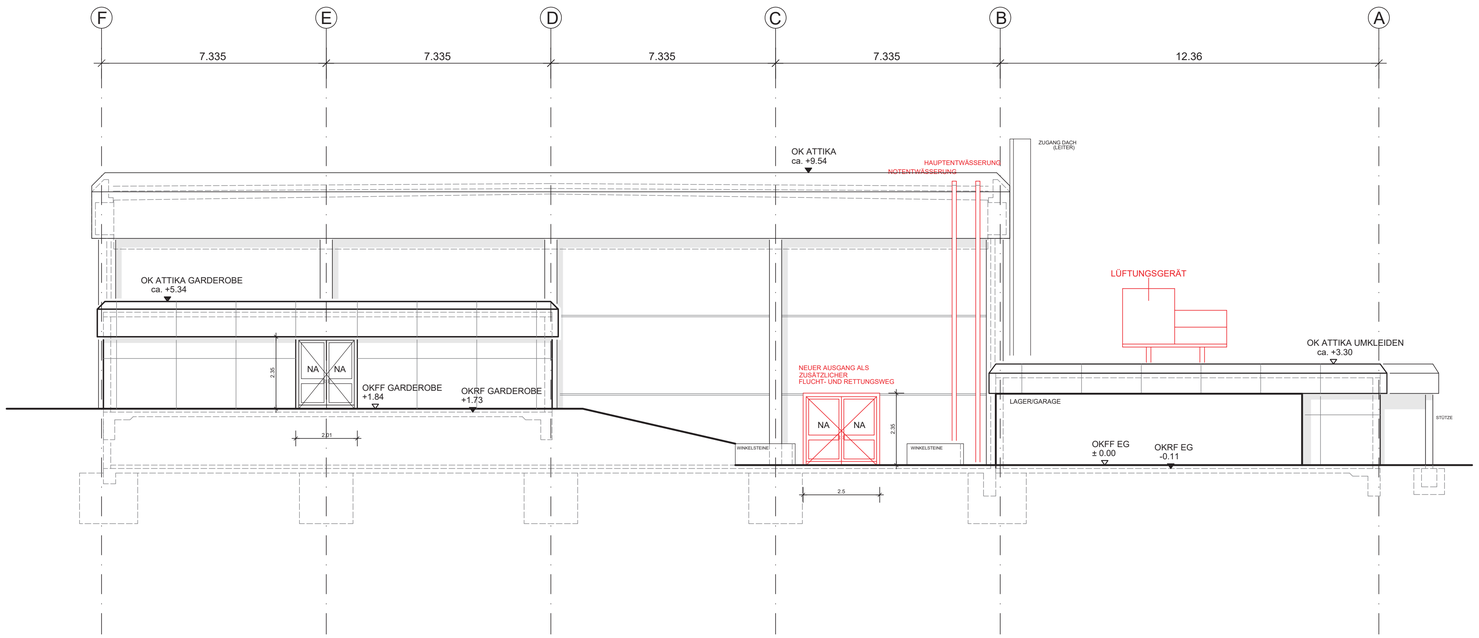

ANSICHT SÜD

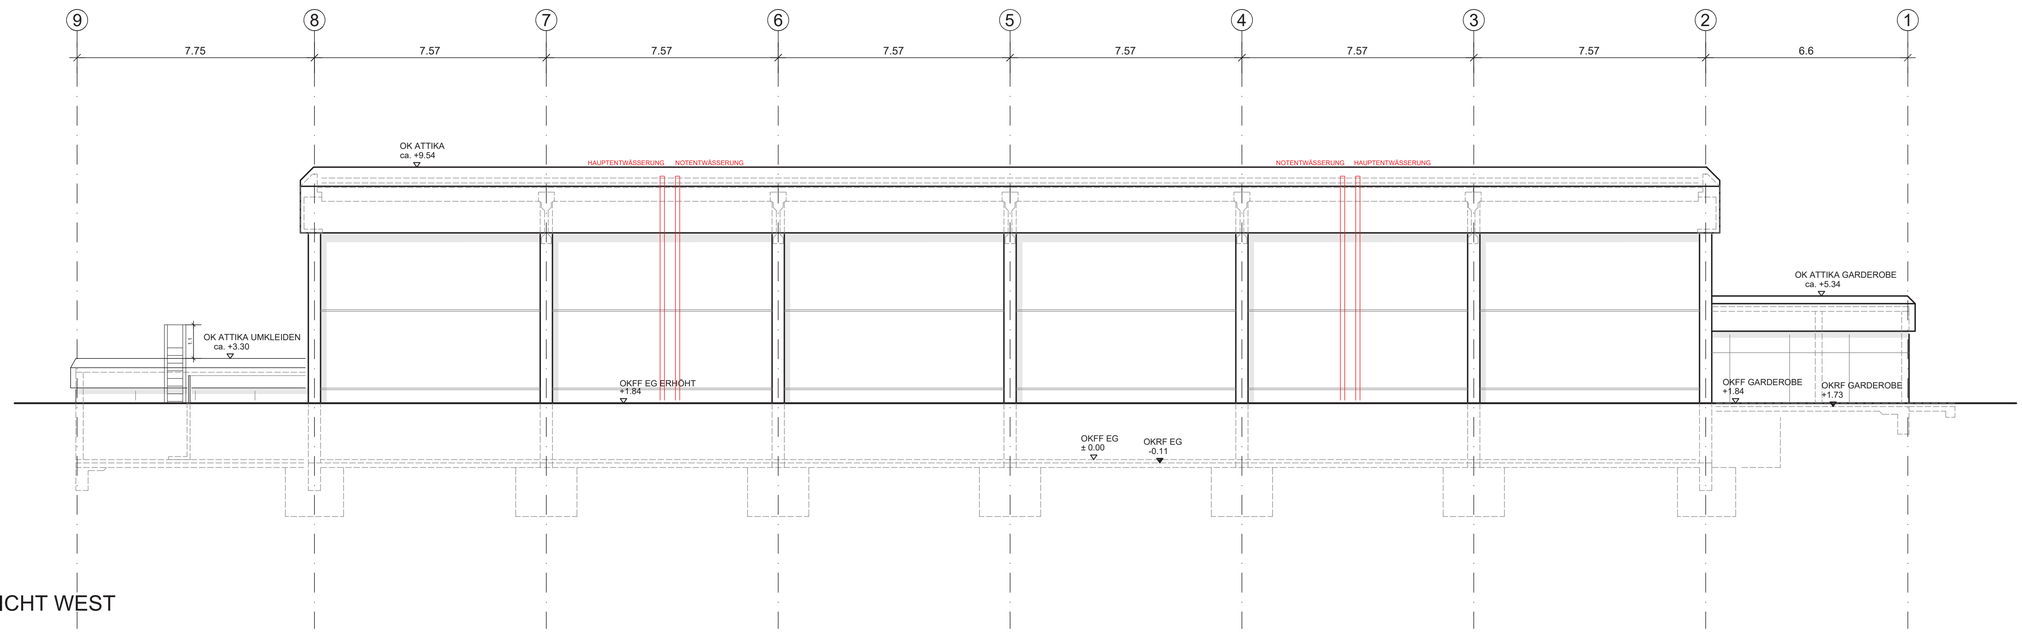

ANSICHT WEST

LEGENDE:

- STAHLBETON (ORTBETON)
- MAUERWERK
- GIPSKARTON - WÄNDE
- BESTAND
- BRANDSCHUTZANFORDERUNG SIEHE BSK / Lenz Weber Ing. GmbH
- ABGEHÄNGTE DECKE - GIPSKARTON
- ABGEHÄNGTE DECKE - RASTERDECKE
- ABBRUCH BESTAND

DER PLAN GILT NUR IN VERBINDUNG MIT DER STATIK UND DEN GÜLTIGEN BEWEHRUNGSPLÄNEN!

ALLE HÖHEN BEZIEHEN SICH AUF FERTIGNIVEAU!

ALLE STAHLBETONBAUTEILE, DIE DIE AUSSENHAUT BERÜHREN, SIND AUSREICHEND ZU DÄMMEN.

MASSE SIND VOR AUSFÜHRUNG ZU PRÜFEN, UNKLARHEITEN SIND MIT DER BAULEITUNG VOR DER AUSFÜHRUNG ABZUKLÄREN.

ALLE GRUNDLEITUNGEN OHNE ANGABE SIND IN DN 100 AUSZUFÜHREN. LICHTSCHACHTENTWÄSSERUNG GEMÄSZ FACHPLANUNG HLS. DIE REGENWASSERLEITUNG IST BIS OK ERDREICH IN DN100 AUSZUFÜHREN. DIE REGEN- U. SCHMUTZWASSERLEITUNGEN SIND INNERHALB DES ARBEITSRAUMS ZUVERLEGEN.

ALLE BALKONE, LOGGIEN, EINGANGSPODESTE MÜSSEN BEIM BETONIEREN MIT 2% GEFÄLLE AUSGEFÜHRT WERDEN. DAS GEFÄLLE IST DURCH MEHRSTÄRKE IN EINEM ARBEITSGANG AUFZUBETONIEREN.

FOLGENDE ARBEITEN BEDÜRFEN DER ABNAHME DURCH DIE BAULEITUNG: AUSSENABDICHTUNG, GRUNDLEITUNGEN UND BEWEHRUNGEN.

ALLE FUNDAMENTE SIND FROSTFREI ZU GRÜNDEN UND IN TRAGFÄHIGEN BODEN EINZUBINDEN.

HÖHEN RINGANKER/ PFETTEN AB +/- 0.00 OKFFB EG.

- Schmutzwasser-Grundleitung
- Druckleitung Schmutzwasser
- Schmutzwasser Entlüftung
- Regenwasser
- Regenwasser (WC-Spülwasser)
- Mischwasser-Grundleitung
- SS Schmutzwasser-Sammelleitung
- RR Regenwasser-Sammelleitung

Hinweis HLS: Planung gemäß Ingenieurbüro Frank Fuchs
Die Entwässerung ist gemäß den Plänen der Fachplanung HLS Ingenieurbüro Frank Fuchs auszuführen!

KB < 10cm AUSFÜHRUNG DURCH HLS/ELT

ABDICHTUNG
Durchführungen Außenwand nach Angaben der Fachplanung HLS/ELT

or	AUSFÜHRUNGSPLANUNG	09.10.2026
GEZ.	ÄNDERUNGEN	DATUM

PLANBEZEICHNUNG

2330SH01
ANSICHT SÜD
ANSICHT WEST

PROJ.NR.	MASSTAB	GRÖSSE	BLATT
	1:100	841/594	4.1


PROJEKT

SANIERUNG SPORTHALLE
2330 ALBERT-EINSTEIN-SCHULE
OBER DER RÖTH 1
65824 SCHWALBACH AM TAUNUS


BAUHERR

MAIN-TAUNUS KREIS
AM KREISHAUS 1-5
65719 HOFHEIM/TAUNUS

ARCHITEKT

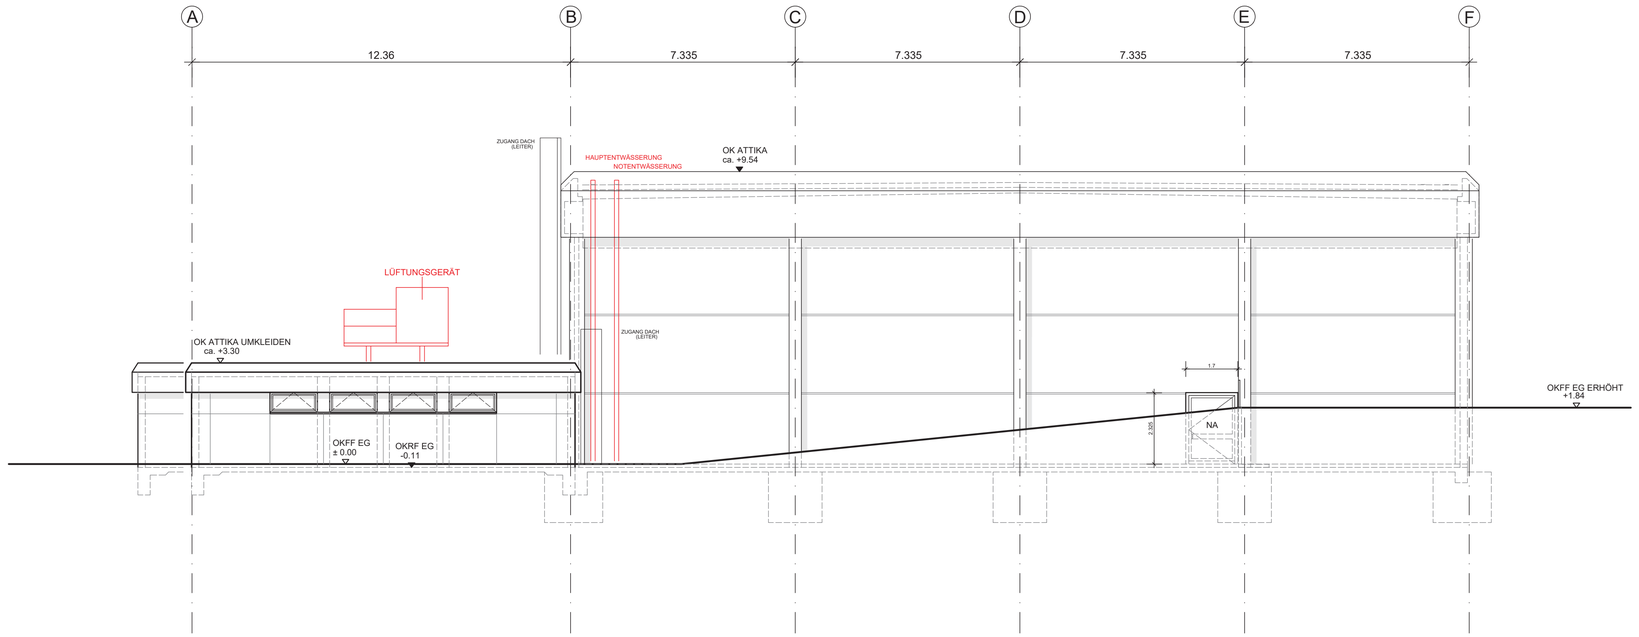

ANSICHT NORD

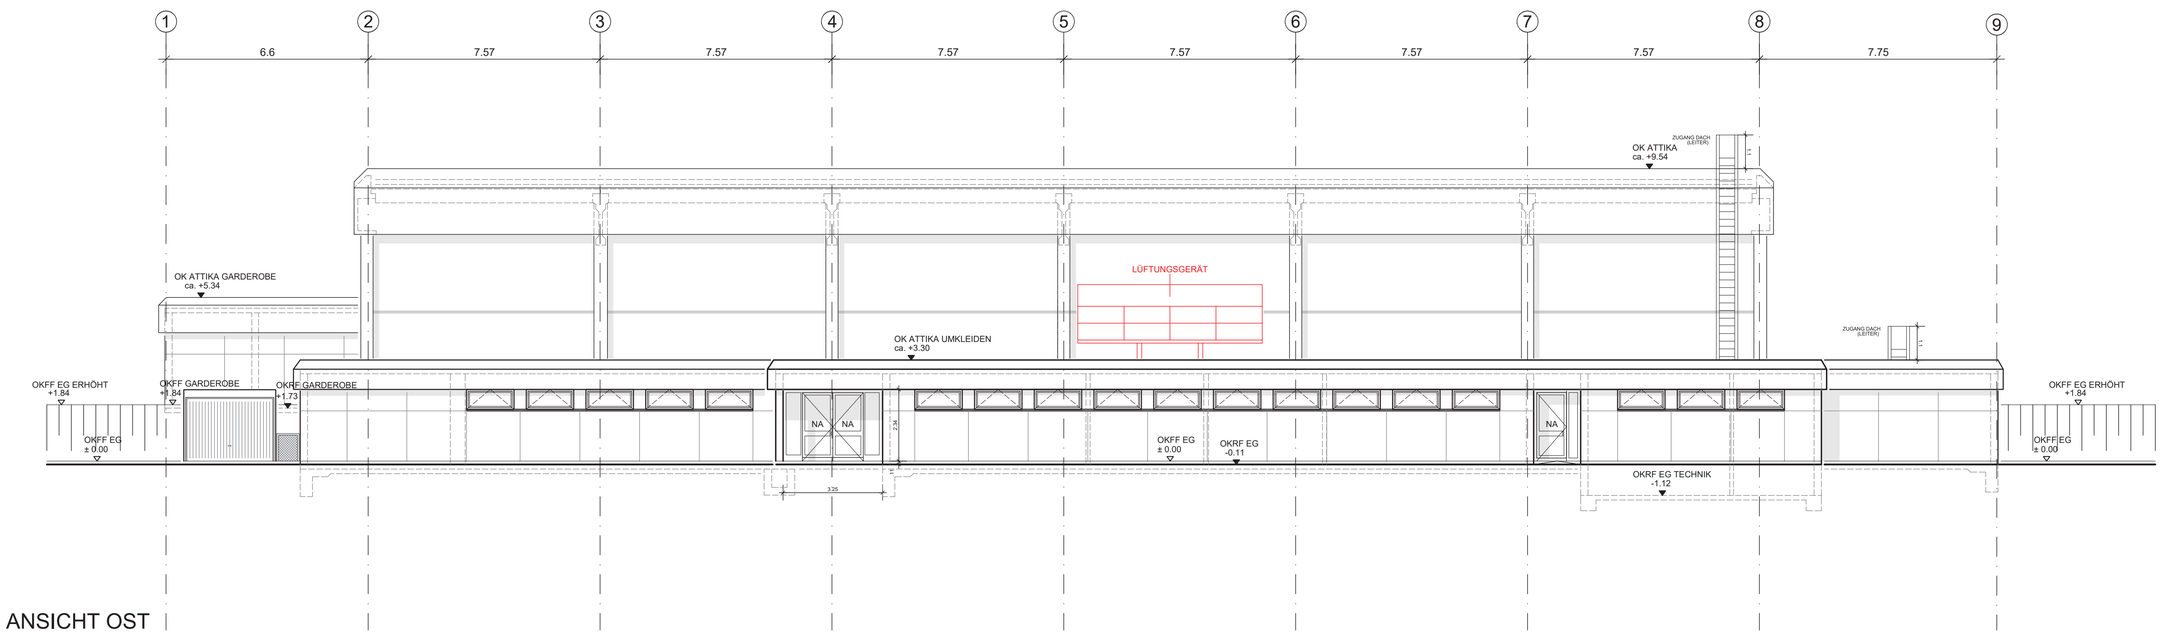

ANSICHT OST

LEGENDE:

- STAHLBETON (ORTBETON)
- MAUERWERK
- GIPSKARTON - WÄNDE
- BESTAND
- BRANDSCHUTZANFORDERUNG SIEHE BSK / Lenz Weber Ing. GmbH
- ABGEHÄNGTE DECKE - GIPSKARTON
- ABGEHÄNGTE DECKE - RASTERDECKE
- ABBRUCH BESTAND

DER PLAN GILT NUR IN VERBINDUNG MIT DER STATIK UND DEN GÜLTIGEN BEWEHRUNGSPLÄNEN!

ALLE HÖHEN BEZIEHEN SICH AUF FERTIGNIVEAU!

ALLE STAHLBETONBAUTEILE, DIE DIE AUSSENHAUT BERÜHREN, SIND AUSREICHEND ZU DÄMMEN.

MASSE SIND VOR AUSFÜHRUNG ZU PRÜFEN, UNKLARHEITEN SIND MIT DER BAULEITUNG VOR DER AUSFÜHRUNG ABZUKLÄREN.

ALLE GRUNDLEITUNGEN OHNE ANGABE SIND IN DN 100 AUSZUFÜHREN. LICHTSCHACHTENTWÄSSERUNG GEMÄSZ FACHPLANUNG HLS. DIE REGENWASSERLEITUNG IST BIS OK ERDREICH IN DN100 AUSZUFÜHREN. DIE REGEN- U. SCHMUTZWASSERLEITUNGEN SIND INNERHALB DES ARBEITSRAUMS ZUVERLEGEN.

ALLE BALKONE, LOGGIEN, EINGANGSPODESTE MÜSSEN BEIM BETONIEREN MIT 2% GEFÄLLE AUSGEFÜHRT WERDEN. DAS GEFÄLLE IST DURCH MEHRSTÄRKE IN EINEM ARBEITSGANG AUFZUBETONIEREN.

FOLGENDE ARBEITEN BEDÜRFEN DER ABNAHME DURCH DIE BAULEITUNG: AUSSENABDICHTUNG, GRUNDLEITUNGEN UND BEWEHRUNGEN.

ALLE FUNDAMENTE SIND FROSTFREI ZU GRÜNDEN UND IN TRAGFÄHIGEN BODEN EINZUBINDEN.

HÖHEN RINGANKER/ PFETTEN AB +/- 0.00 OKFFB EG.

- Schmutzwasser-Grundleitung
- Druckleitung Schmutzwasser
- Schmutzwasser Entlüftung
- Regenwasser
- Regenwasser (WC-Spülwasser)
- Mischwasser-Grundleitung
- SS Schmutzwasser-Sammelleitung
- RR Regenwasser-Sammelleitung

Hinweis HLS: Planung gemäß Ingenieurbüro Frank Fuchs
Die Entwässerung ist gemäß den Plänen der Fachplanung HLS Ingenieurbüro Frank Fuchs auszuführen!

KB < 10cm AUSFÜHRUNG DURCH HLS/ELT

ABDICHTUNG
Durchführungen Außenwand nach Angaben der Fachplanung HLS/ELT

or	AUSFÜHRUNGSPLANUNG	09.10.2026
GEZ.	ÄNDERUNGEN	DATUM

PLANBEZEICHNUNG

2330SH01
ANSICHT NORD
ANSICHT OST

PROJ.NR.	MASSTAB	GRÖSSE	BLATT
	1:100	841/594	4.2


PROJEKT

SANIERUNG SPORTHALLE
2330 ALBERT-EINSTEIN-SCHULE
OBER DER RÖTH 1
65824 SCHWALBACH AM TAUNUS


BAUHERR

MAIN-TAUNUS KREIS
AM KREISHAUS 1-5
65719 HOFHEIM/TAUNUS


ARCHITEKT

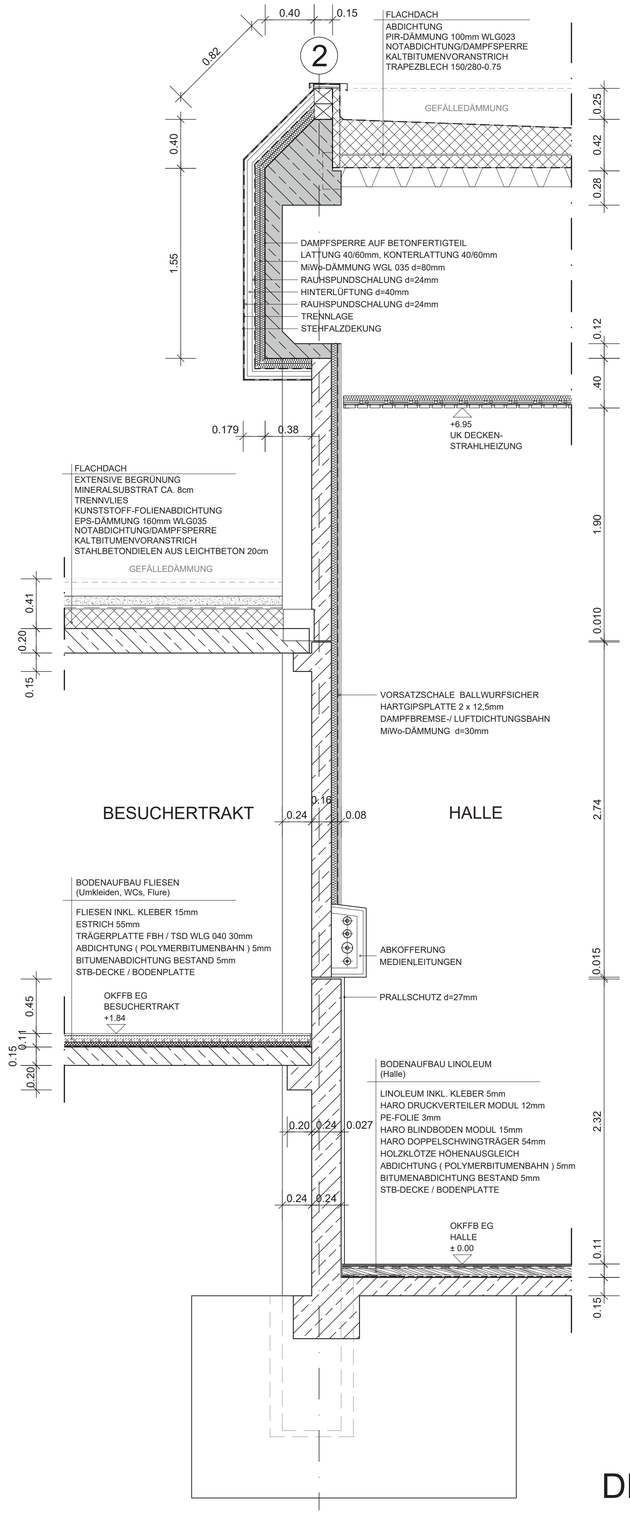

DETAILSCHNITT 1-1

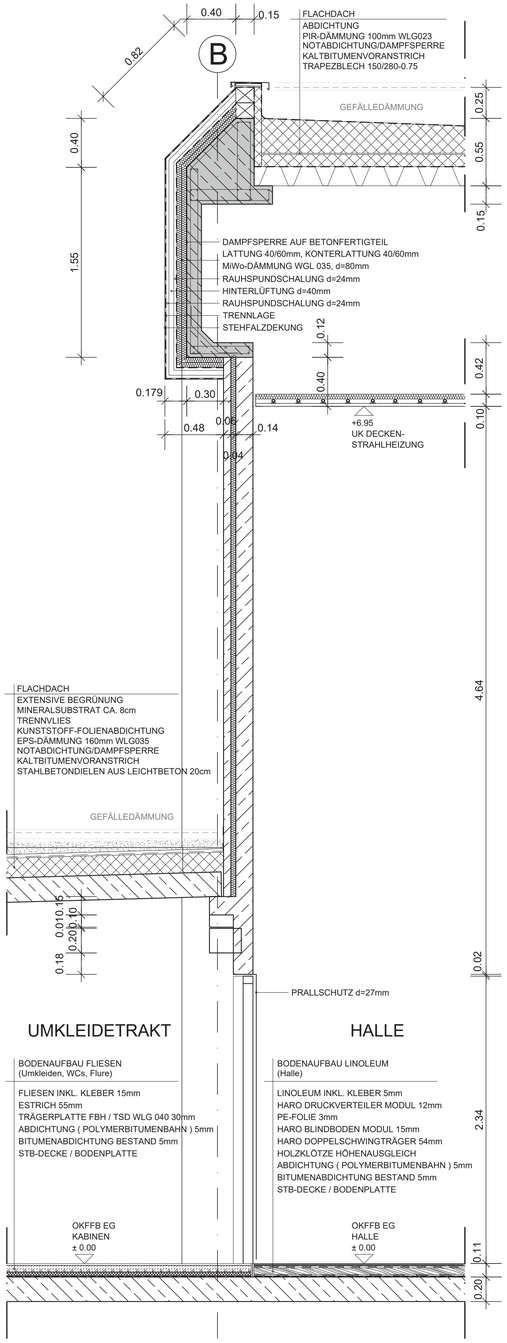

DETAILSCHNITT 2-2

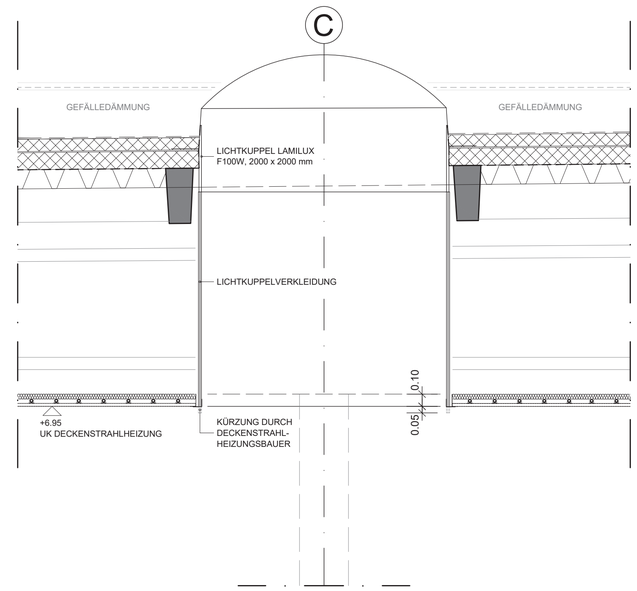

or	ERGÄNZUNG LICHTKUPPELDETAIL, ATTIKA	03.11.2026
sm	ATTIKA ÜBERARBEITET	05.05.2025
sm	ANGELEGT	27.05.2024
GEZ.	ÄNDERUNGEN	DATUM

PLANBEZEICHNUNG

2330SH01
DETAILSCHNITT 1-1
DETAILSCHNITT 2-2

PROJ.NR.	MASSTAB	GRÖSSE	BLATT
	1:25	594/841	D2.0


PROJEKT


SANIERUNG SPORTHALLE
2330 ALBERT-EINSTEIN-SCHULE
OBER DER RÖTH 1
65824 SCHWALBACH AM TAUNUS

BAUHERR

MAIN-TAUNUS KREIS
AM KREISHAUS 1-5
65719 HOFHEIM/TAUNUS

ARCHITEKT

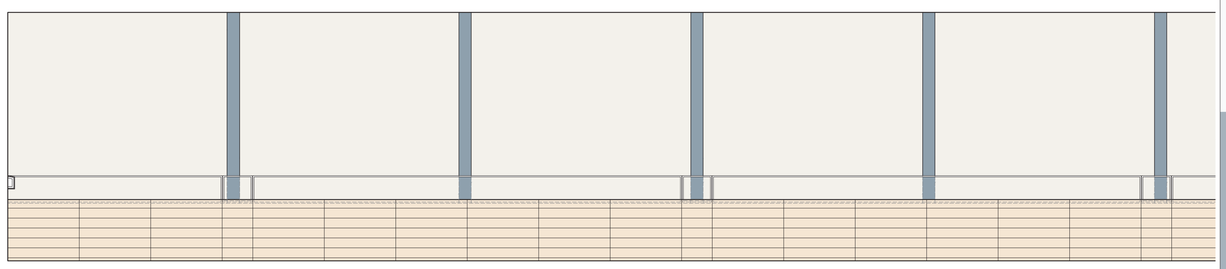

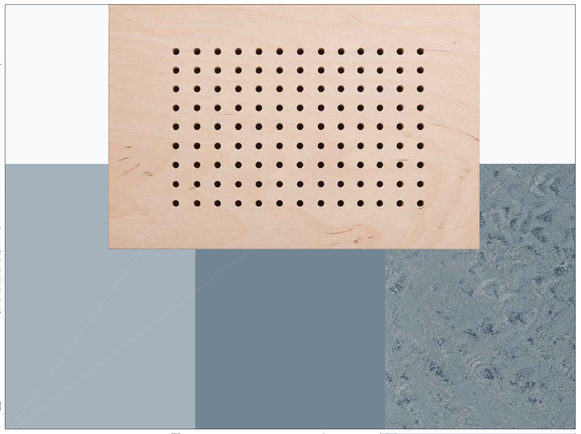

Tribüne Prallwand
X-Tec
Birke Multiplex, Schälfurnier
Wasserlack Natur

Prallwand
Haro Light 29
Denimblau

Prallwand
Haro Light 29
Nebelblau


Sportboden Halle
Tarkett


Sportboden Handball
Tarkett


Wandfarbe


Wandfarbe Stützen

Gummi an den Toren

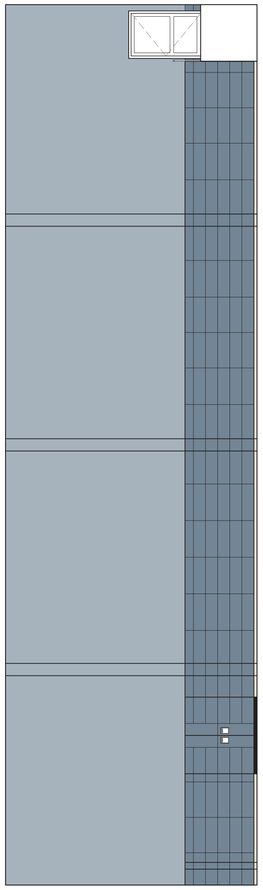

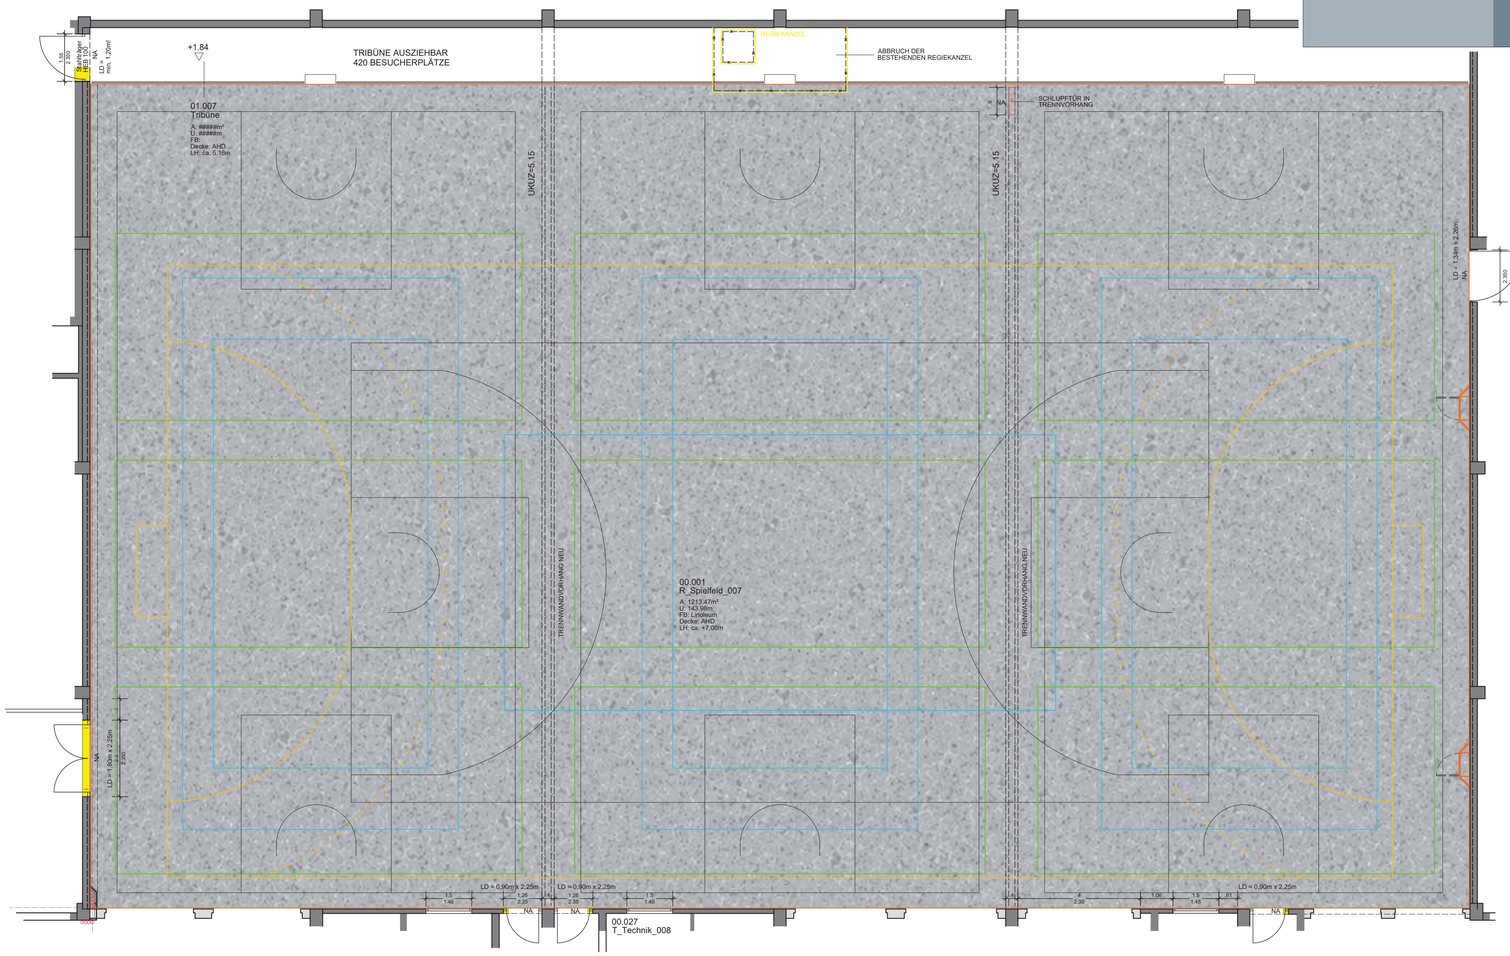

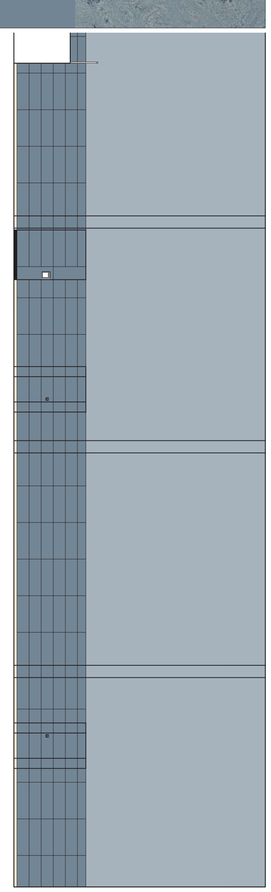

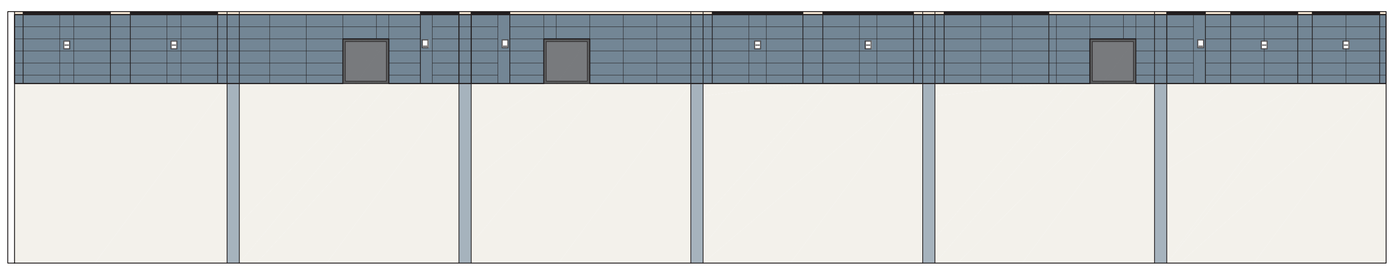

ba	ANPASSUNG AUFTEILUNG PRALLSCHUTZ	16.11.2026
or	ANPASSUNG FARBKONZEPT	28.08.2026
sm	FARBKONZEPT	03.08.2026
GEZ.	ÄNDERUNGEN	DATUM

PLANBEZEICHNUNG

2330SH01
FARBKONZEPT HALLE

PROJ.NR.	MASSTAB	GRÖSSE	BLATT
	1:100	841/594	D5.1

PROJEKT

SANIERUNG SPORTHALLE
2330 ALBERT-EINSTEIN-SCHULE
OBER DER RÖTH 1
65824 SCHWALBACH AM TAUNUS

BAUHERR

MAIN-TAUNUS KREIS
AM KREISHAUS 1-5
65719 HOFHEIM/TAUNUS

ARCHITEKT