

Typ 03

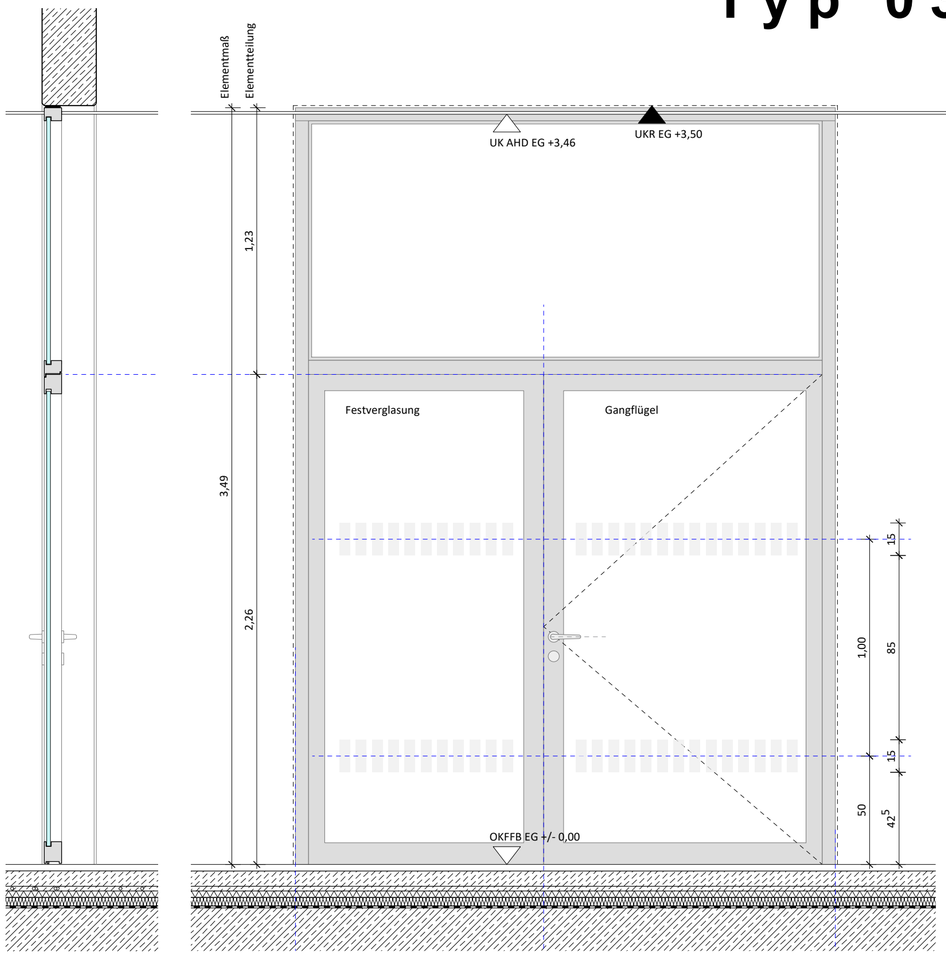


Typ 04

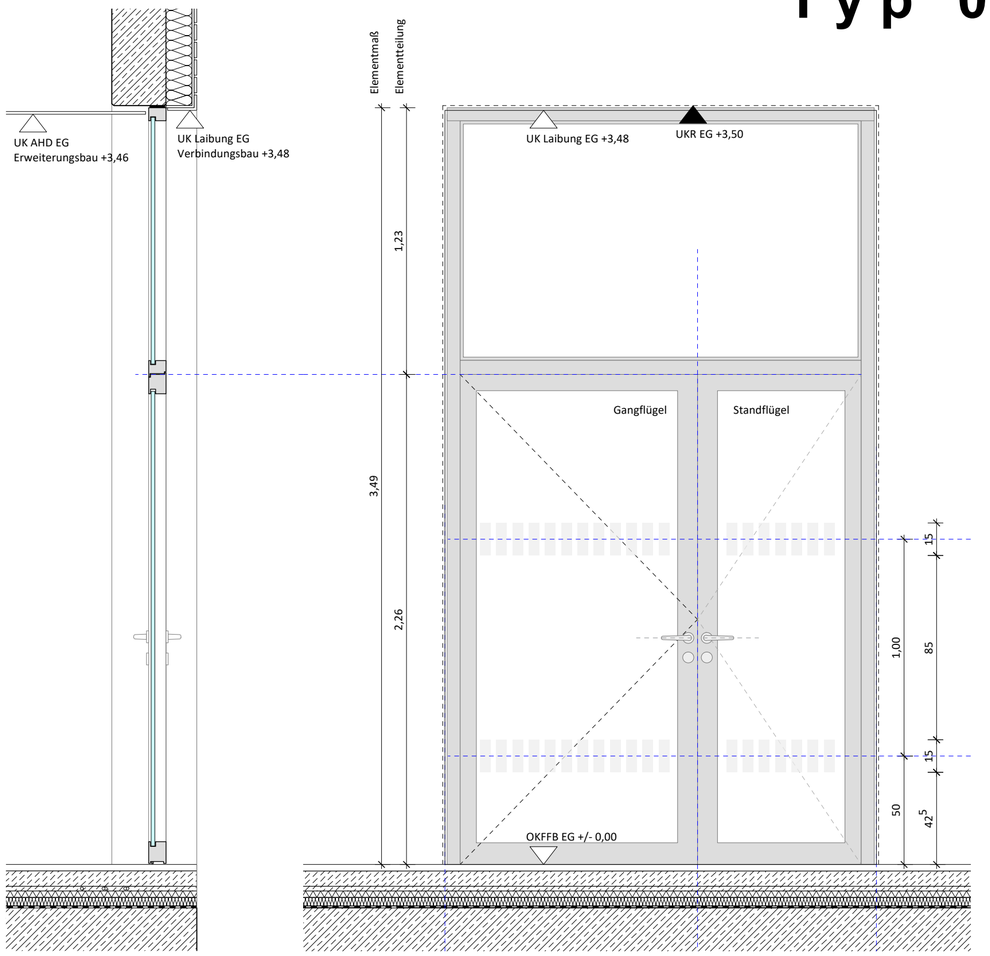


Türnummer:
T.0TR2.1
T.000.2

Mensa 1 (EG)

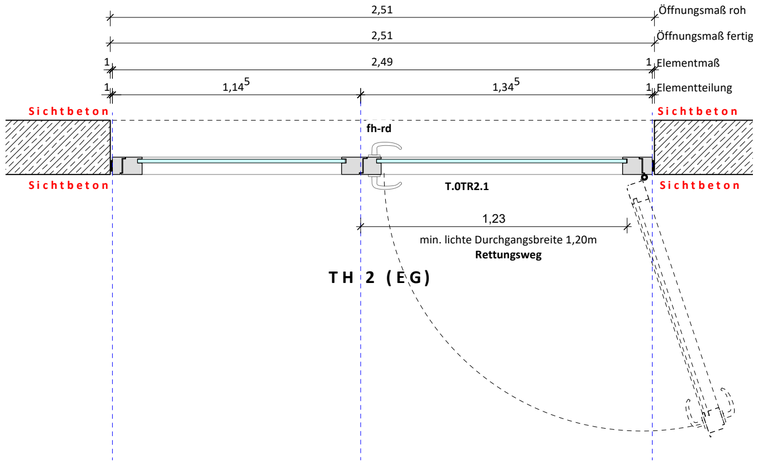

TH 2 (EG)

Erweiterungsbau (EG)

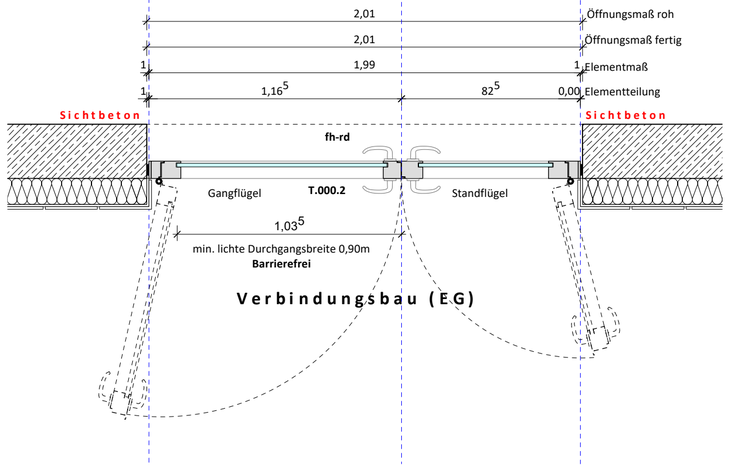

Verbindungsbau (EG)

Alurahmentüren

PROJEKTNAME: **Paul-Maar-Schule / Erweiterung** Werner-von-Siemens-Straße 20 65493 Flörsheim am Main	**BAUHERR:** Main - Taunus - Kreis Der Kreisausschuss Hochbau- und Liegenschaftsamt Am Kreishaus 1-5 65719 Hofheim am Taunus	**PLANUNG:** raumz	**Erstellungsdatum:** 22.09.2026	**Blattgröße:** DIN A2 - 594 x 420
			Fachsparte: Architektur	**Planungsphase:** Ausführungsplanung

Planbezeichnung: Alurahmentür
Plan N.: PMS_NB_A_ARC_DET_TU_02_LP5_F_A

NUR ZUR KALKULATION

Indexdatum: 11.11.2026
Index: A
OKFFB Erdgeschoss Neubau +/-0,00 = 93,60m üNN
Maßstab: 1:20