


Typ 07

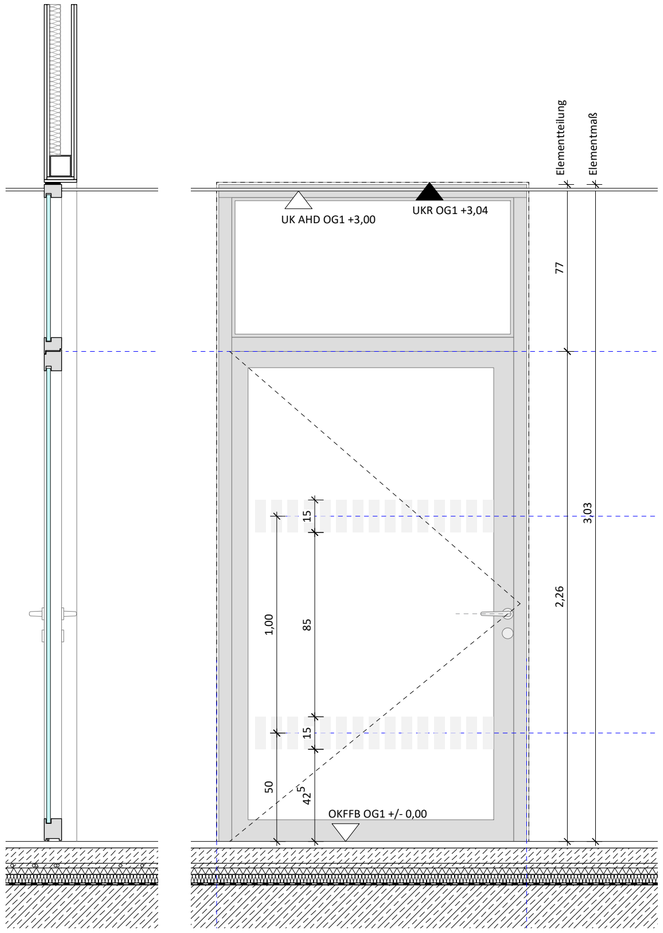


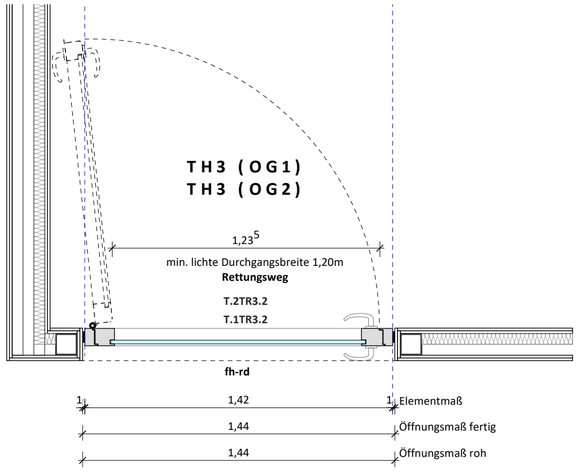

Flur 04 (OG1)
Flur 02 (OG2)

Typ 08

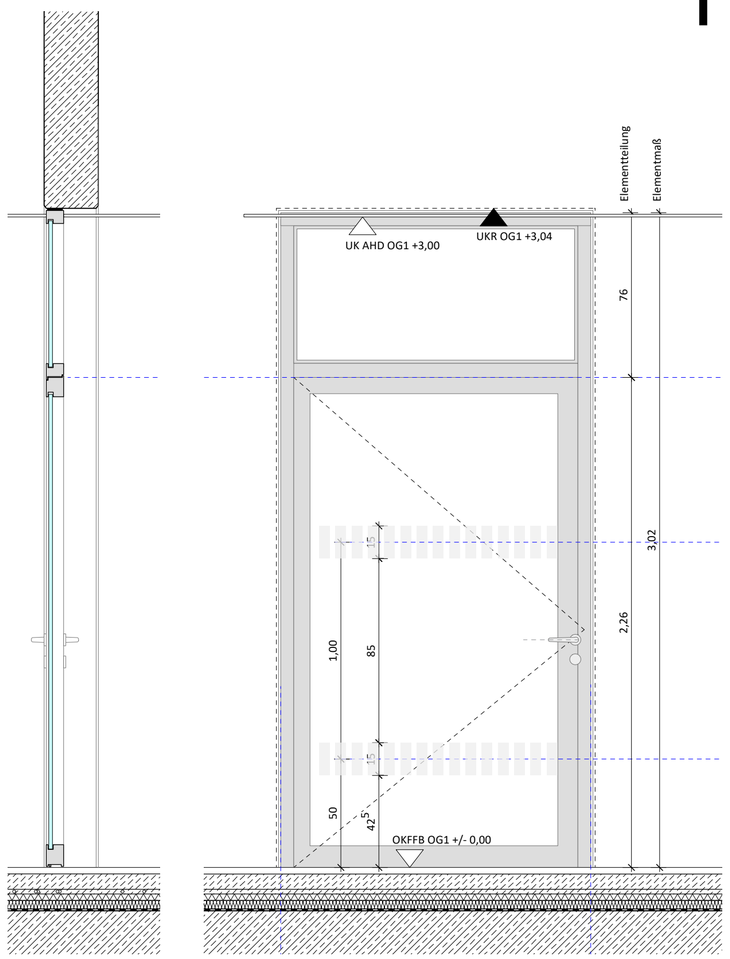

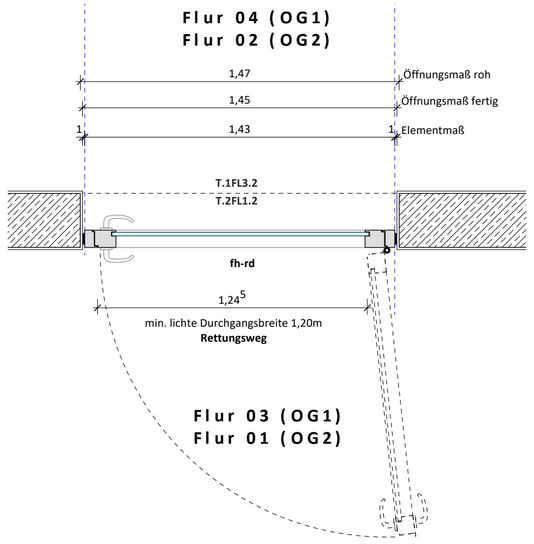

Türnummer:
T.1TR3.2
T.2TR3.2
T.1FL3.2
T.2FL1.2

Alurahmentüren

PROJEKTNAME: **Paul-Maar-Schule / Erweiterung** Werner-von-Siemens-Straße 20 65493 Flörsheim am Main	**BAUHERR:** Main - Taunus - Kreis Der Kreisausschuss Hochbau- und Liegenschaftsamt Am Kreishaus 1-5 65719 Hofheim am Taunus	**PLANUNG:** raumz	**Erstellungsdatum:** 22.09.2026	**Blattgröße:** DIN A2 - 594 x 420	**Planbezeichnung:** Alurahmentür	**Indexdatum:** 11.11.2026 / **Index:** A
			Fachsparte: Architektur	**Planungsphase:** Ausführungsplanung	**Plan Nr.:** PMS_NB_A_ARC_DET_TU_05_LP5_F_A	**OKFFB Erdgeschoss Neubau +/-0,00 = 93,60m üNN** / **Maßstab:** 1:20

NUR ZUR KALKULATION