


Typ 13

Türnummer:
T.000.5

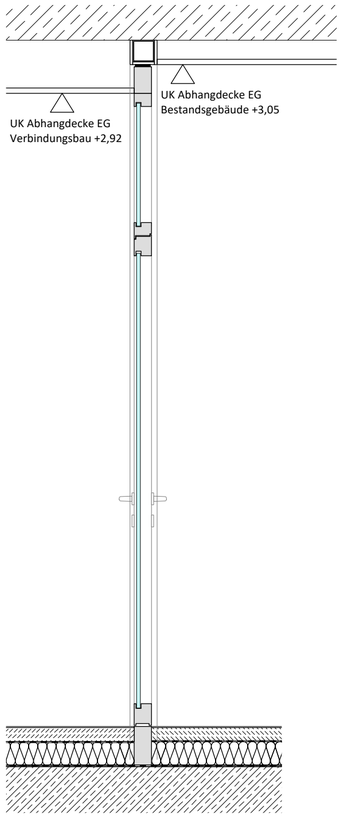

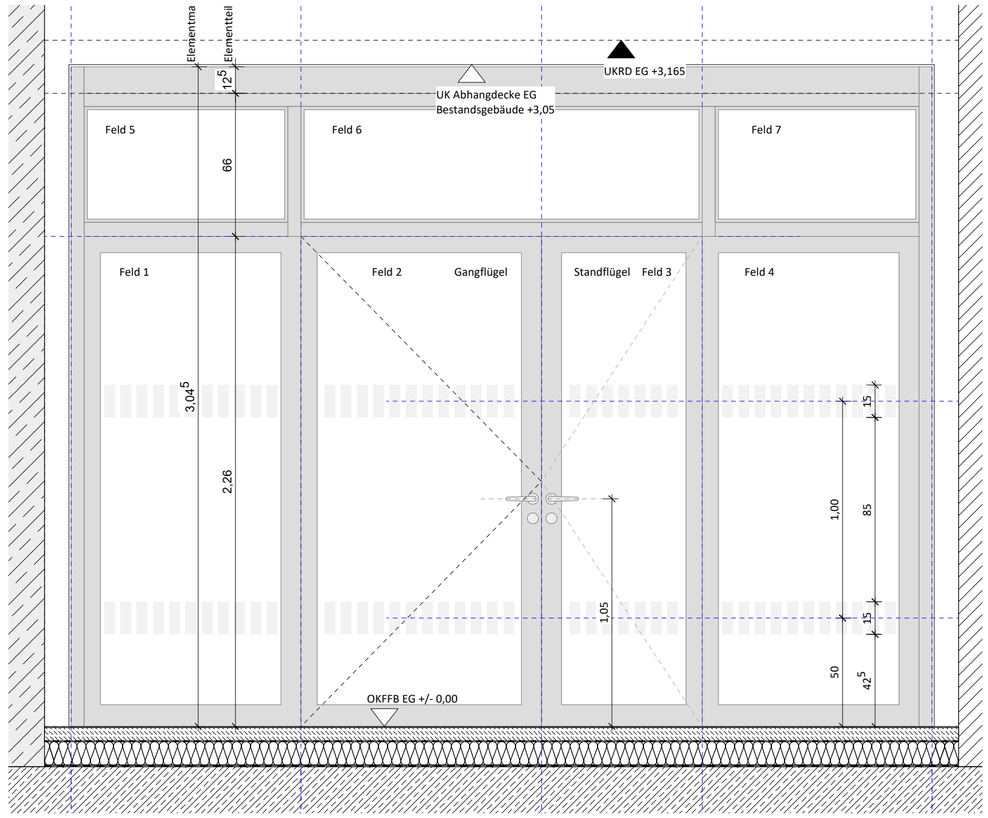

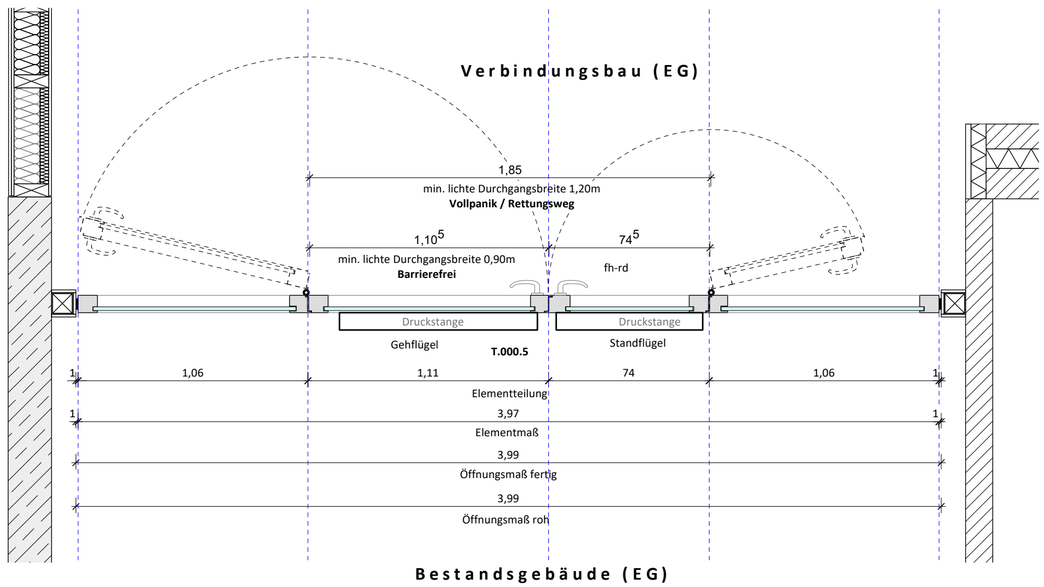

Alurahmentüren - Bestandsgebäude

PROJEKTNAME: **Paul-Maar-Schule / Erweiterung** Werner-von-Siemens-Straße 20 65493 Flörsheim am Main	**BAUHERR:** Main - Taunus - Kreis Der Kreisausschuss Hochbau- und Liegenschaftsamt Am Kreishaus 1-5 65719 Hofheim am Taunus	**PLANUNG:** raumz	**Erstellungsdatum:** 22.09.2026	**Blattgröße:** DIN A2 - 594 x 420	**Planbezeichnung:** Alurahmentür
			Fachsparte: Architektur	**Planungsphase:** Ausführungsplanung	**Plan Nr.:** PMS_NB_A_ARC_DET_TU_09_LP5_F_A

NUR ZUR KALKULATION

Indexdatum: 11.11.2026	**Index:** A
OKFFB Erdgeschoss Neubau **+/-0,00 = 93,60m üNN**	**Maßstab:** 1:20