

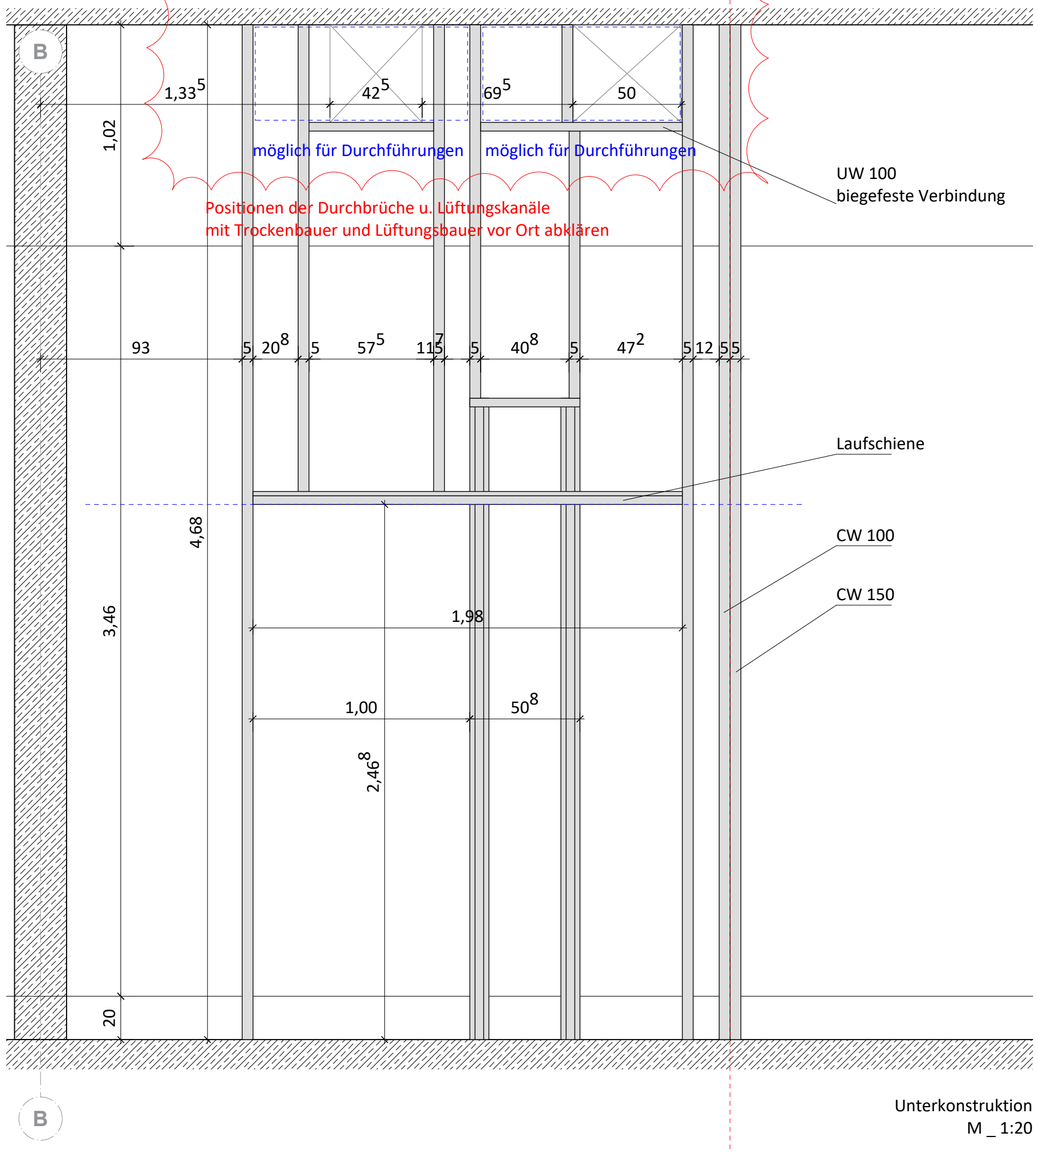



Unterkonstruktion
M _ 1:20

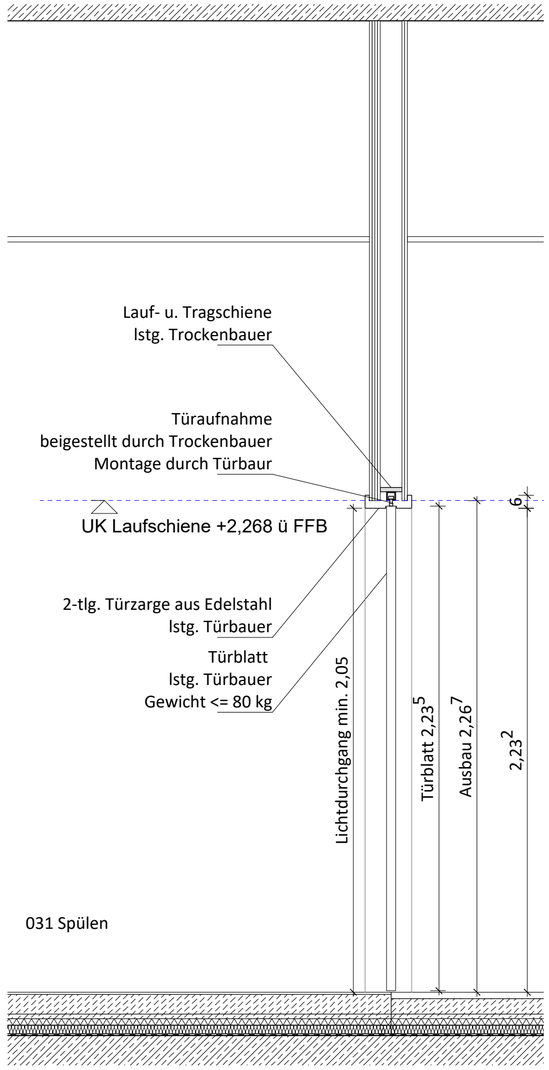


Schnitt
M _ 1:20

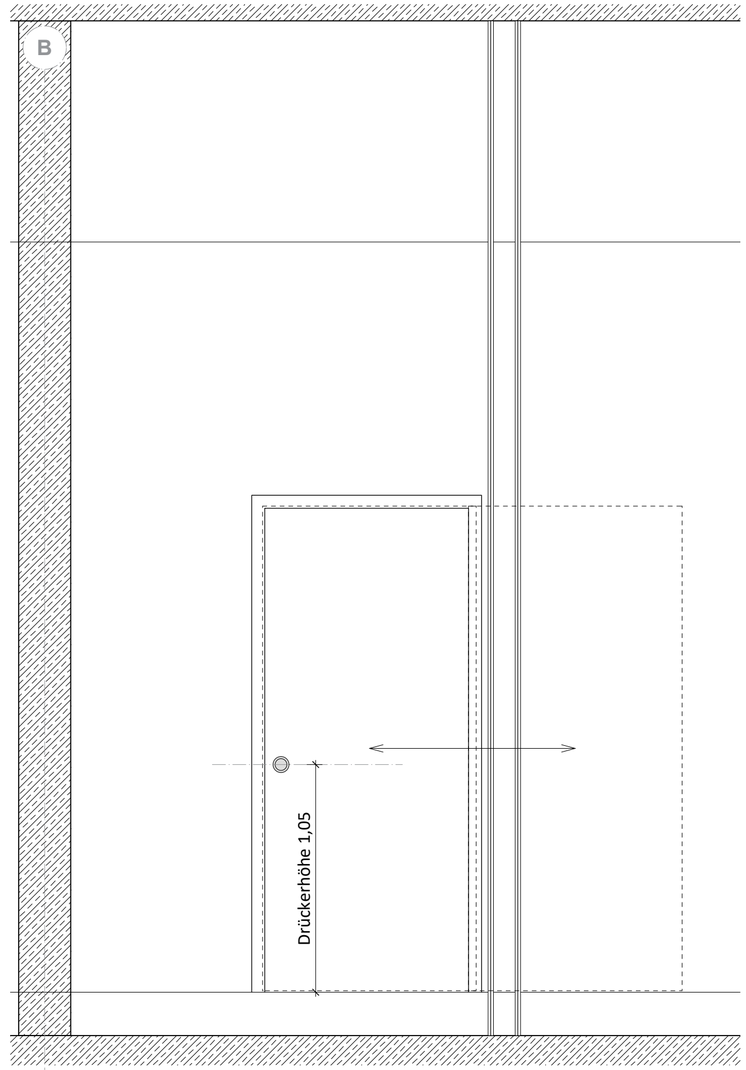

UnterkonstAnsicht
M: 1:20 M _ 1:20

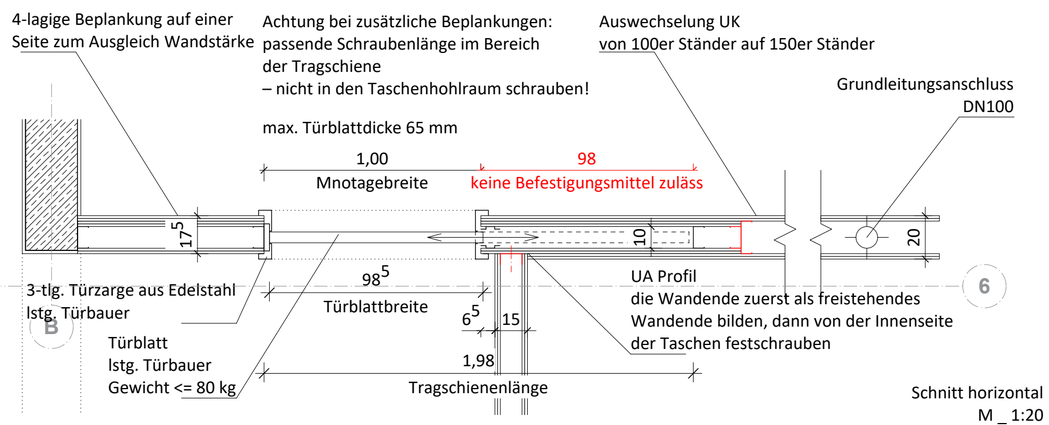

Schnitt horizontal
M _ 1:20

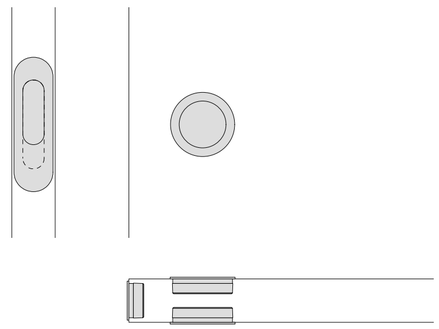

Detail Griffmuschel
M _ 1:5

TYP 14

Taschentür, 1-flügig
mit 2-tlg. Edelstahlumfassungszarge
Öffnungsmaß ca. B/H = 1000 / 2267 mm

Türnummer:
T.031.1 Spülen / Ausgabe

PROJEKTNAME: **Paul-Maar-Schule / Erweiterung** Werner-von-Siemens-Straße 20 65493 Flörsheim am Main	**BAUHERR:** Main - Taunus - Kreis Der Kreisausschuss Hochbau- und Liegenschaftsamt Am Kreishaus 1-5 65719 Hofheim am Taunus	**PLANUNG:** raumz Architekt	**Erstellungsdatum:** 28.09.26	**Blattgröße:** DIN A2 - 594 x 420	**Planbezeichnung:** EStahl Taschentür
			Fachsparte: Architektur	**Planungsphase:** Ausführungsplanung	**Plan N.:** PMS_NB_A_ARC_DET_TU_10_LP5_F_A

NUR ZUR KALKULATION

Indexdatum: 11.11.2026	**Index:** FA	
OKFFB Erdgeschoss Neubau +/-0,00 = 93,60m üNN	**Maßstab:** 1:25	