




Stahlumfassungszargen

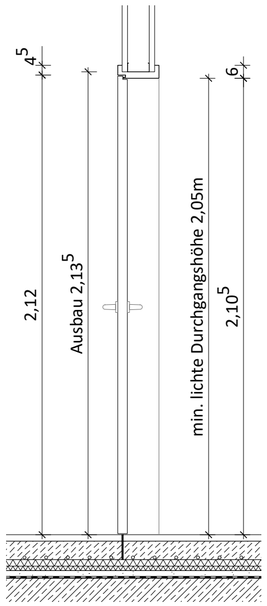


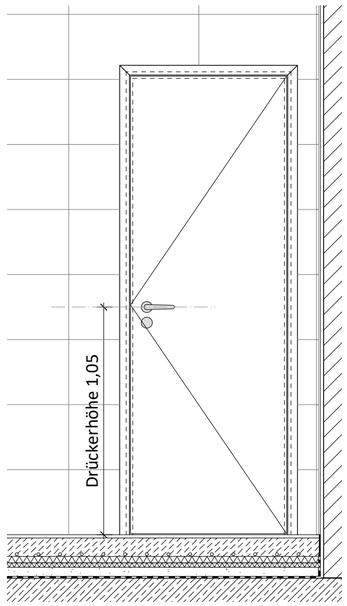

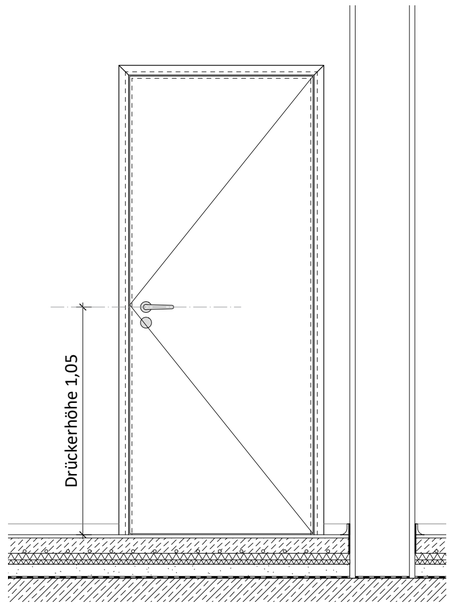

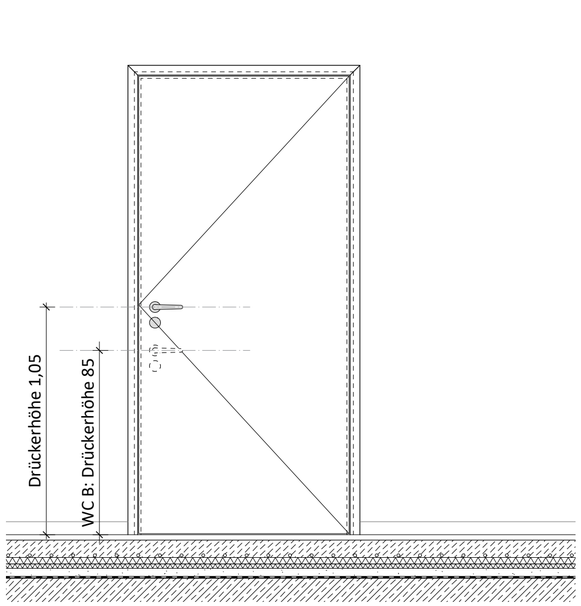

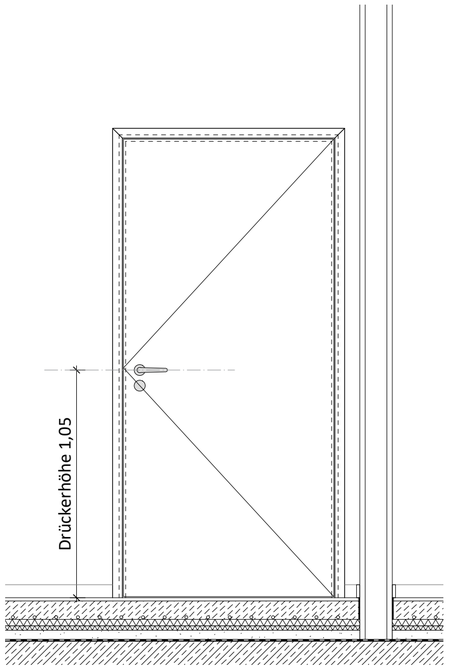


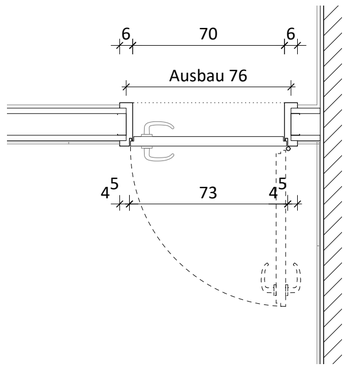

TYP 15

Stahlumfassungszargentür, 1-flügig
Öffnungsmaß B/H = 760 / 2135 mm


Türnummer:
T.037.1.1

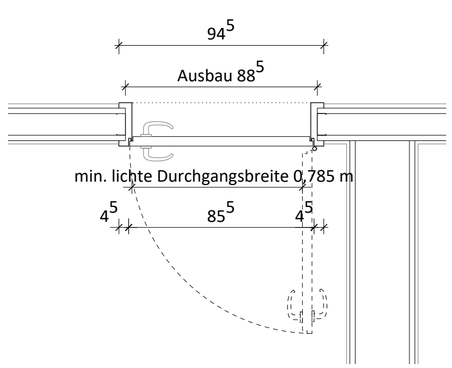

TYP 16

Stahlumfassungszargentür, 1-flügig
Öffnungsmaß B/H = 885 / 2135 mm

Türnummer:
T.028.3.1
T.028.4.1
T.135.1.1
T.135.2.1
T.235.1.1
T.235.2.1

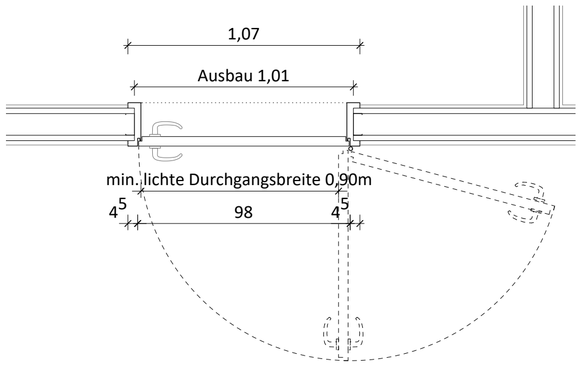


TYP 17

Stahl- bzw. Edelstahlumfassungszargentür, 1-flügig
Öffnungsmaß B/H = 1010 / 2135 mm

Türnummer:

T.0FL5.1.	T.1FL3.4
T.0WF2.1	T.133.1
T.028.2	T.136.1
T.028.3 (Griffhöhe = 0,85)	
T.030.1	T.2FL1.4
T.030.2	T.233.1
T.030.3	T.236.1

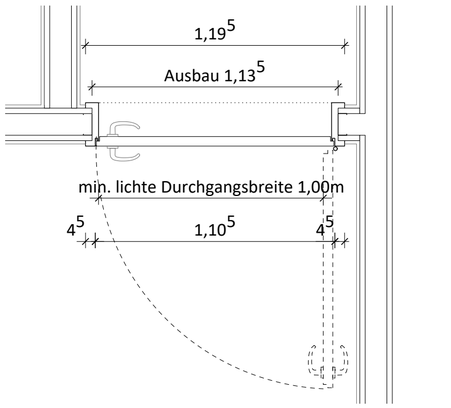

TYP 18

Stahlumfassungszargentür, 1-flügig
Öffnungsmaß B/H = 1135 / 2135 mm

Türnummer:
T.0WF2.2
T.033.1
T.037.1

PROJEKTNAME:	**BAUHERR:**		**PLANUNG:**	**Erstellungsdatum:**	**Blattgröße:**	**Planbezeichnung:**	**Indexdatum:** / **Index:**
Paul-Maar-Schule / Erweiterung Werner-von-Siemens-Straße 20 65493 Flörsheim am Main	**Main - Taunus - Kreis** **Der Kreisausschuss** Hochbau- und Liegenschaftsamt Am Kreishaus 1-5 65719 Hofheim am Taunus		raumz Architekt	28.09.26	DIN A2 - 594 x 420	StahlUZ 760/885/1010/1135 x 2135 1-flg	11.11.2026 / FA
				Fachsparte: Architektur	**Planungsphase:** Ausführungsplanung	**Plan N.:** PMS_NB_A_ARC_DET_TU_11_LP5_F_A	**OKFFB Erdgeschoss Neubau** +/-0,00 = 93,60m üNN / **Maßstab:** 1:20

NUR ZUR KALKULATION