
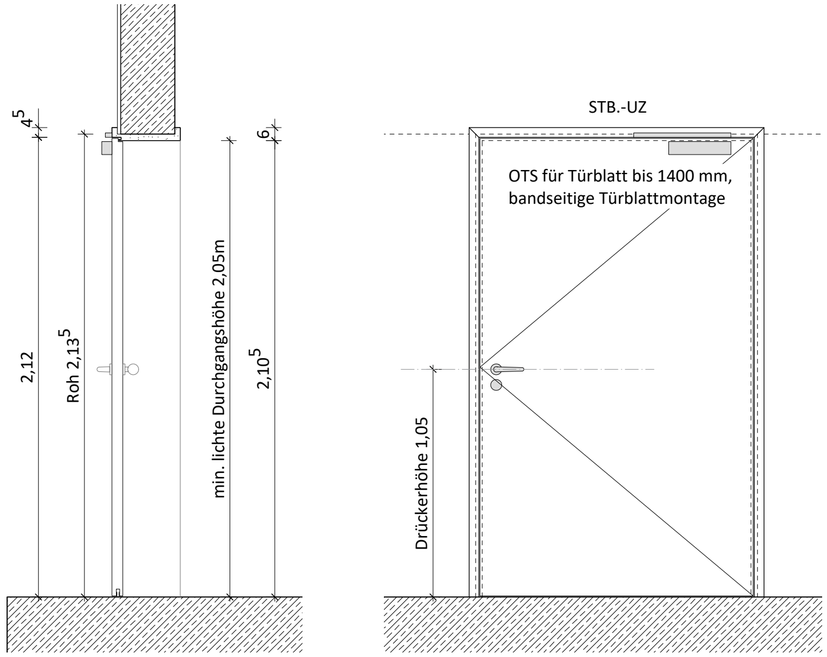


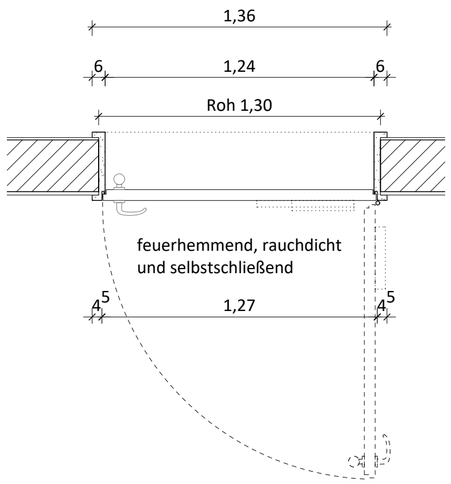



TYP 19


Stahlumfassungszargentür, 1-flügig
Öffnungsmaß B/H = 1300 / 2135 mm

Türnummer:
T.320.1
T.320.2

Stahlumfassungszargen

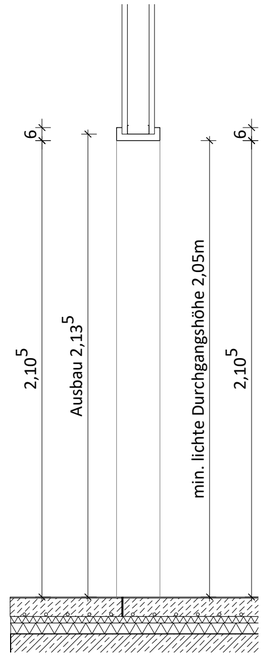

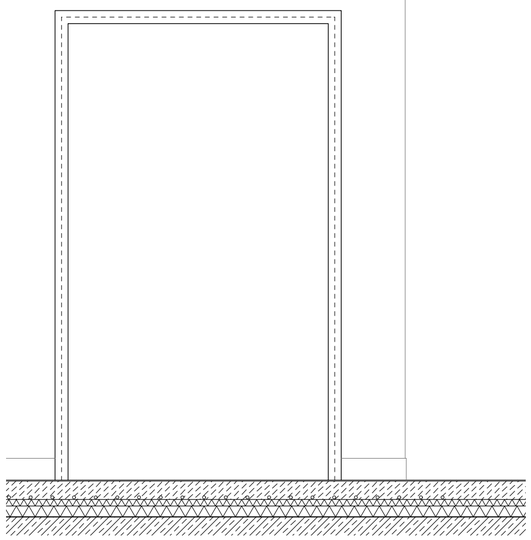

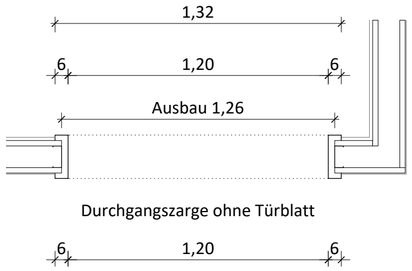

TYP 20

Stahlumfassungszarge als Durchgangszargen ohne Türblatt
Öffnungsmaß B/H = 1260 / 2135 mm

Türnummer:
T.135.3
T.135.4
T.235.3
T.235.4

Stahlumfassungszargen ohne Türblatt

PROJEKTNAME: **Paul-Maar-Schule / Erweiterung** Werner-von-Siemens-Straße 20 65493 Flörsheim am Main	**BAUHERR:** Main - Taunus - Kreis Der Kreisausschuss Hochbau- und Liegenschaftsamt Am Kreishaus 1-5 65719 Hofheim am Taunus	**PLANUNG:** raumz Architekt	**Erstellungsdatum:** 28.09.26	**Blattgröße:** DIN A2 - 594 x 420	**Planbezeichnung:** StahlUZ 1300 x 2135 1-flg; 1135 x 2135 Durchgang	**Indexdatum:** 11.11.2026	**Index:** FA
			Fachsparte: Architektur	**Planungsphase:** Ausführungsplanung	**Plan-Nr.:** PMS_NB_A_ARC_DET_TU_12_LP5_F_A	OKFFB Erdgeschoss Neubau +/-0,00 = 93,60m üNN	**Maßstab:** 1:20

NUR ZUR KALKULATION