



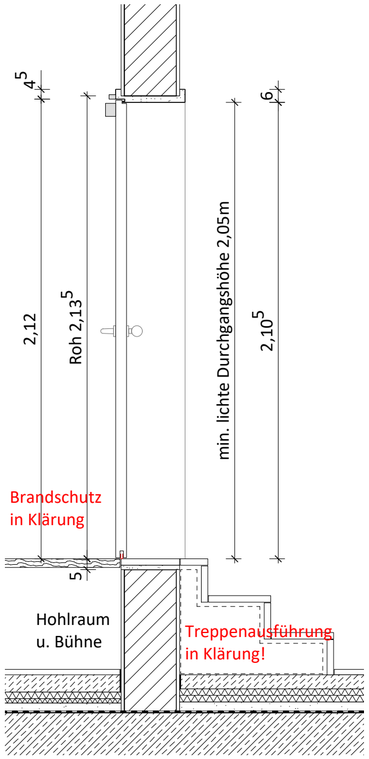


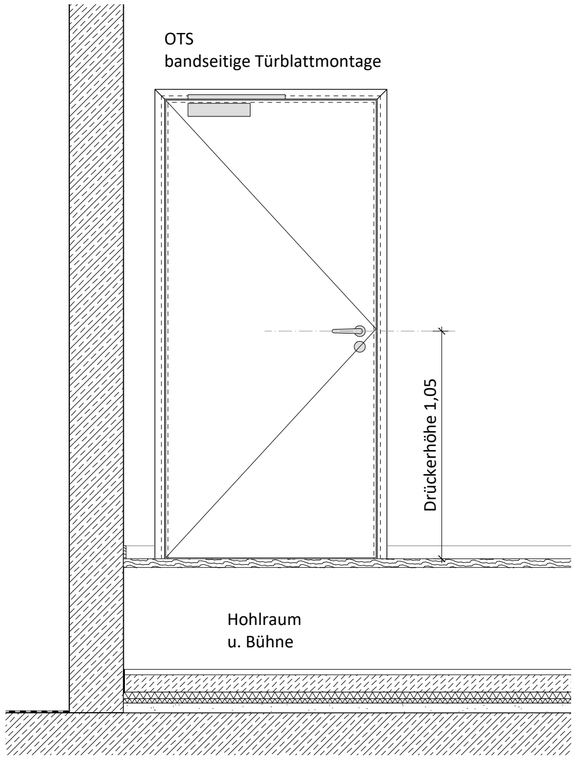

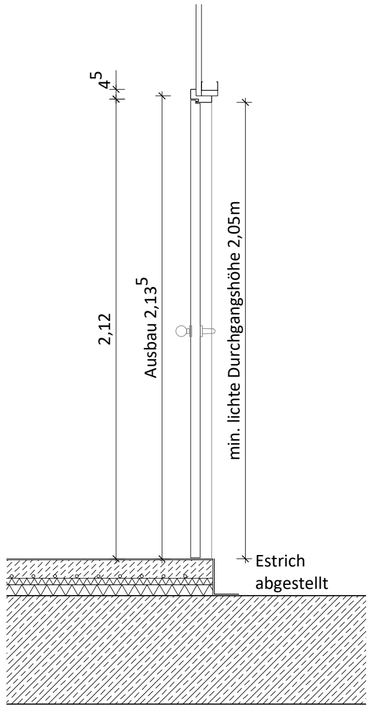

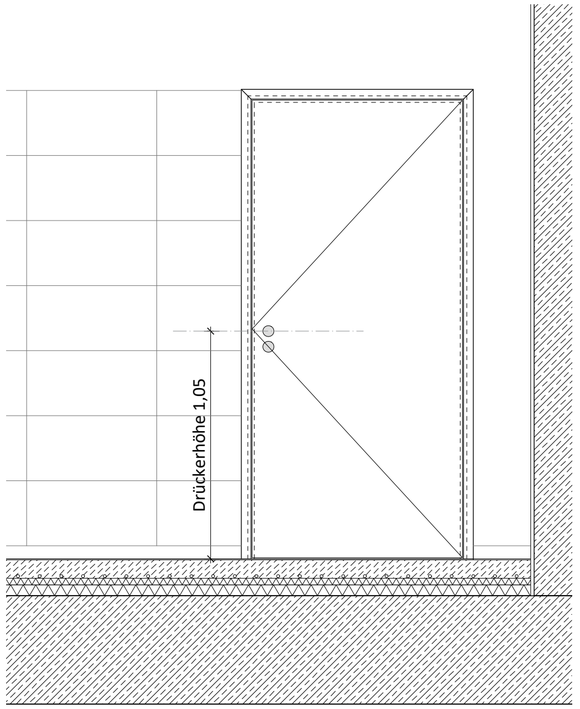

Stahlumfassungszargen

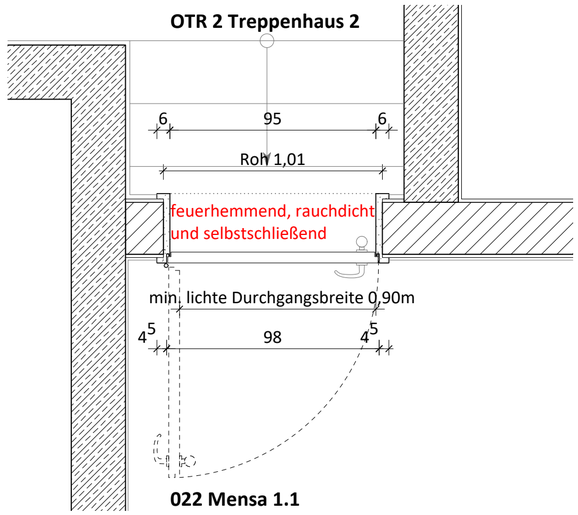

TYP 21

Stahlumfassungszargentür, 1-flügig, auf Schwelle
Öffnungsmaß B/H = 1010 / 2135 mm

Türnummer:
T.022.3


Art der Türzarge in Klärung!!!!
Türblatt ist um einige cm in die Laibung zu schieben
ggf. Turnhallezarge oder Blockzarge

Stahleckzargen

TYP 22

Stahleckzargentür, 1-flügig, in Schachtwand
Öffnungsmaß B/H = 1010 / 2135 mm

Türnummer:
T.135.1
T.135.2
T.235.1
T.235.2

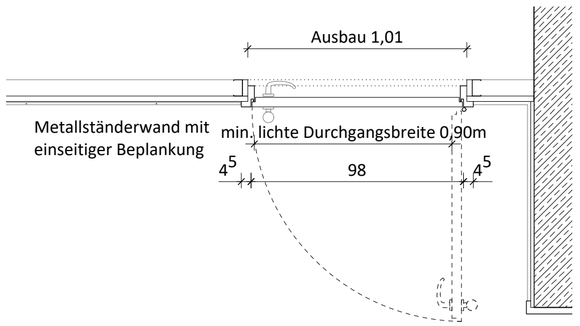

PROJEKTNAME: Paul-Maar-Schule / Erweiterung Werner-von-Siemens-Straße 20 65493 Flörsheim am Main	**BAUHERR:** Main - Taunus - Kreis Der Kreisausschuss Hochbau- und Liegenschaftsamt Am Kreishaus 1-5 65719 Hofheim am Taunus	**PLANUNG:** raumz Architekt	**Erstellungsdatum:** 28.09.26	**Blattgröße:** DIN A2 - 594 x 420	**Planbezeichnung:** StahlUZ 1010 x 2135 1-flg auf Schwelle; StahlEZ 1010x2135 1-flg
			Fachsparte: Architektur	**Planungsphase:** Ausführungsplanung	**Plan Nr.:** PMS_NB_A_ARC_DET_TU_13_LP5_F_A
					Indexdatum: 11.11.2026
					Index: FA
					OKFFB Erdgeschoss Neubau +/-0,00 = 93,60m üNN
					Maßstab: 1:20

NUR ZUR KALKULATION