

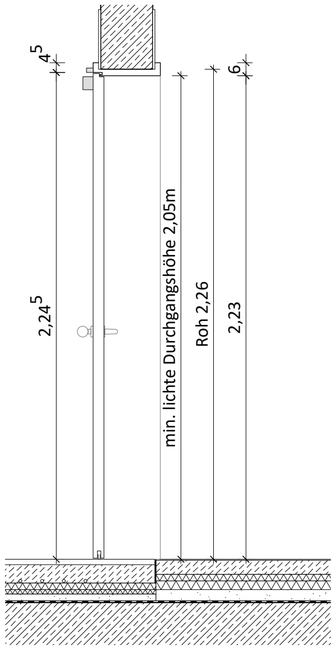


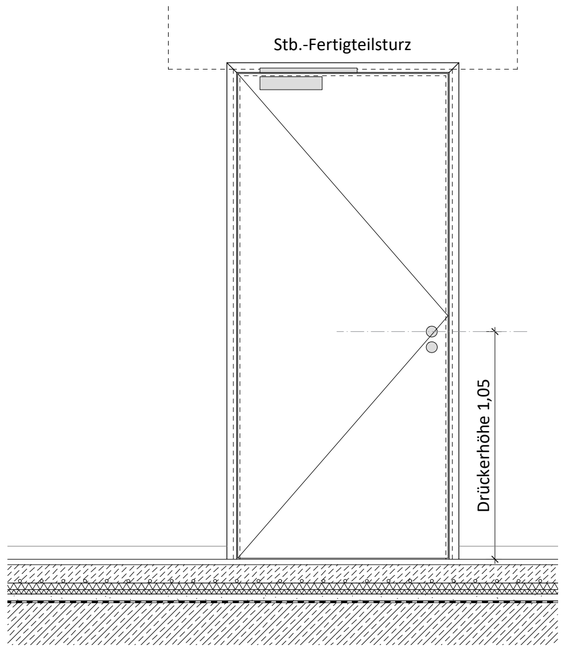

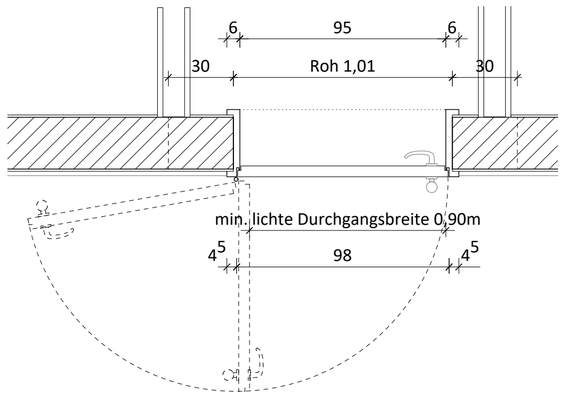

z.T.: feuerhemmend, dicht und selbstschließend

TYP 23

Stahlumfassungszargentür, 1-flügig
Öffnungsmaß B/H = 1010 / 2260 mm

Türnummer:
T.020.1
T.021.1
T.022.1.1
T.025.1
T.026.1
T.027.1
T.028.1
T.0FL3.1

Stahlumfassungszargen

PROJEKTNAME: Paul-Maar-Schule / Erweiterung Werner-von-Siemens-Straße 20 65493 Flörsheim am Main	**BAUHERR:** Main - Taunus - Kreis Der Kreisausschuss Hochbau- und Liegenschaftsamt Am Kreishaus 1-5 65719 Hofheim am Taunus	**PLANUNG:** raumz Architekt	**Erstellungsdatum:** 28.09.26	**Blattgröße:** DIN A2 - 594 x 420	**Planbezeichnung:** StahlUZ 1010 x 2260 1-flg	**Indexdatum:** 11.11.2026	**Index:** FA
			Fachsparte: Architektur	**Planungsphase:** Ausführungsplanung	**Plan Nr.:** PMS_NB_A_ARC_DET_TU_14_LP5_F_A	OKFFB Erdgeschoss Neubau +/-0,00 = 93,60m üNN	**Maßstab:** 1:20

NUR ZUR KALKULATION