



Stahlumfassungszargen

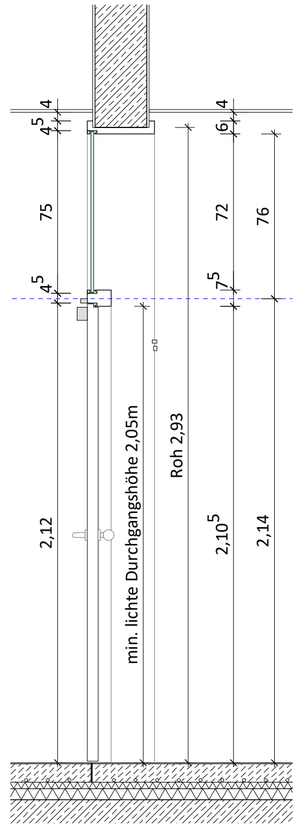

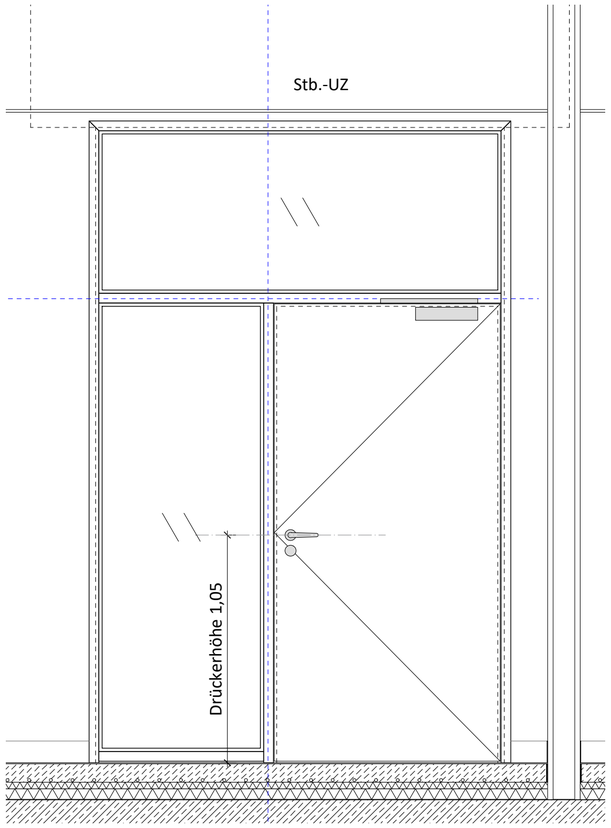


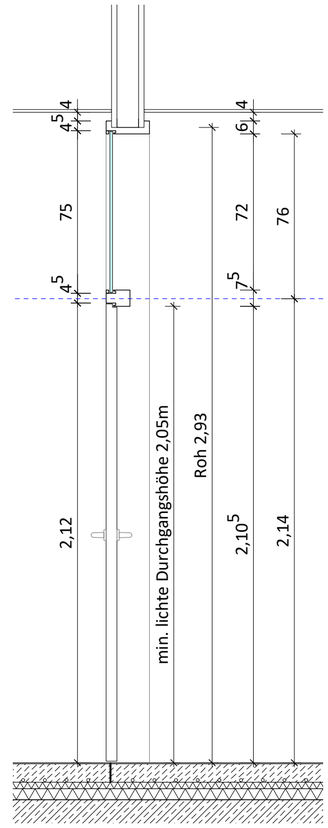

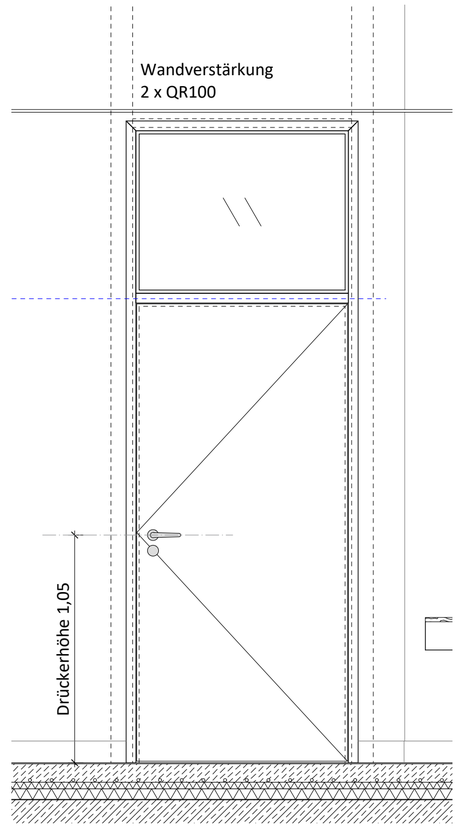

TYP 24

Stahlumfassungszargentür, 1-flügig
mit verglastem Oberlicht und Seitenfeld
Öffnungsmaß B/H = 1885 / 2930 mm

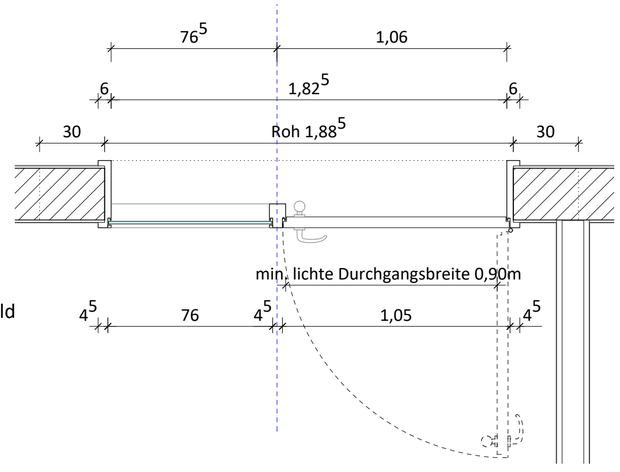


Türnummer:

T.120.1	T.220.1
T.121.1	T.221.1
T.122.1	T.222.1
T.123.1	T.223.1
T.124.1	T.224.1
T.127.1	T.227.1
T.128.1	T.228.1
T.129.1	T.229.1
T.130.1	T.230.1
T.131.1	T.231.1
T.132.1	T.232.1
T.132.2	T.232.2

TYP 25

Stahlumfassungszargentür, 1-flügig
mit verglastem Oberlicht
Öffnungsmaß B/H = 1010 / 2930 mm

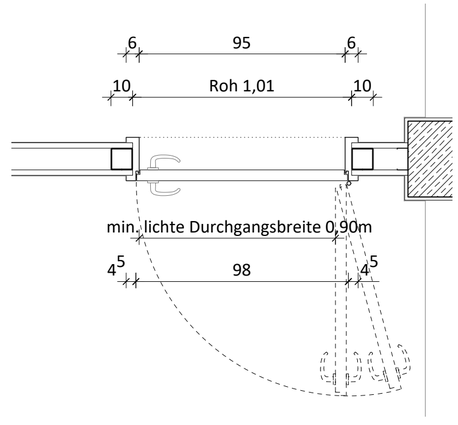

Türnummer:

T.120.2	T.220.2
T.122.2	T.222.2
T.129.2	T.229.2
T.131.2	T.231.2

PROJEKTNAME: Paul-Maar-Schule / Erweiterung Werner-von-Siemens-Straße 20 65493 Flörsheim am Main	**BAUHERR:** Main - Taunus - Kreis Der Kreisausschuss Hochbau- und Liegenschaftsamt Am Kreishaus 1-5 65719 Hofheim am Taunus	**PLANUNG:** raumz Architekt	**Erstellungsdatum:** 28.09.26	**Blattgröße:** DIN A2 - 594 x 420	**Planbezeichnung:** StahlUZ 1010/1185 x 2930 1-flg
			Fachsparte: Architektur	**Planungsphase:** Ausführungsplanung	**Plan Nr.:** PMS_NB_A_ARC_DET_TU_15_LP5_F_A

NUR ZUR KALKULATION

Indexdatum: 11.11.2026	**Index:** FA
OKFFB Erdgeschoss Neubau +/-0,00 = 93,60m üNN	**Maßstab:** 1:20